



Общество с ограниченной ответственностью
«Газпром проектирование»

Заказчик – ПАО «Газпром»
(Агент – ООО «Газпром информ»)

«Утверждено
приказом Минэнерго России
от «__» _____ 202_ г. № ____»

ДОКУМЕНТАЦИЯ ПО ПЛАНИРОВКЕ ТЕРРИТОРИИ
Проект планировки и межевания территории

**«Телемеханизация газопроводов Магнитогорск-Ишимбай, Магнитогорск-
Стерлитамак с газопроводами-отводами»**

ТОМ 1
Проект планировки территории.
Графическая часть
Листы 52 – 127



Общество с ограниченной ответственностью
«Газпром проектирование»

Заказчик – ПАО «Газпром»
(Агент – ООО «Газпром информ»)

ДОКУМЕНТАЦИЯ ПО ПЛАНИРОВКЕ ТЕРРИТОРИИ
Проект планировки и межевания территории

**«Телемеханизация газопроводов Магнитогорск-Ишимбай, Магнитогорск-
Стерлитамак с газопроводами-отводами»**

ТОМ 1
Проект планировки территории.
Графическая часть
Листы 52 – 127

Главный инженер
Нижегородского филиала

Главный инженер проекта



Д.Г. Репин

А.Ю. Гузенко

Обозначение	Наименование	Примечание
0672.001.П.00.0003-П32.3.1-С	Содержание тома 1	2
0672.001.П.00.0003-П32.3.1-СД	Состав документации по планировке территории	3
0672.001.П.00.0003-П32.3.1.ГЧ	Графическая часть	5-126
0672.001.П.00.0003-П32.3.1.КМ	Ведомость картографических материалов	127

Сотласовано

0672.001.П.0/0.0003-П32.3.1-С

Изм.	Колуч	Лист	№ док.	Подпись	Дата
Разработал	Мосузова				02.2023
Рук. группы	Разова				02.2023
Нач. отдела	Тишин				02.2023
Человек	Рогова				02.2023
ГИП	Гузенико				02.2023

Содержание тома 1

Стадия	Лист	Листов
П	1	1

Состав документации по планировке территории

Номер тома	Обозначение	Наименование документа	Примечания
Том 1	0672.001.П.0/0.0003-П32.3.1	Проект планировки территории. Графическая часть	-
Том 2	0672.001.П.0/0.0003-П32.3.2	Положение о размещении линейных объектов	-
Том 3	0672.001.П.0/0.0003-П32.3.3	Материалы по обоснованию проекта планировки территории. Графическая часть	-
Том 4	0672.001.П.0/0.0003-П32.3.4	Материалы по обоснованию проекта планировки территории. Пояснительная записка	-
Том 5	0672.001.П.0/0.0003-П32.3.5	Проект межевания территории. Графическая часть	-
Том 6	0672.001.П.0/0.0003-П32.3.6	Проект межевания территории. Текстовая часть	-
Том 7	0672.001.П.0/0.0003-П32.3.7	Материалы по обоснованию проекта межевания территории. Графическая часть	-
Том 8	0672.001.П.0/0.0003-П32.3.8	Материалы по обоснованию проекта межевания территории. Пояснительная записка	-

Обозначение	Наименование	Примечание
0672.001.П 0/0.0003-П32.3.1	Чертеж границ зон планируемого размещения линейных объектов М 1:1000	-

Сопоставлено


Изм. № Подпись и дата Разм. листа №

0672.001.П 0/0.0003-П32.3.1-ГЧ


Изм.	Колу	Лист	Мето	Подпис	Дата
Разработал	Мосунова	02.2023			
Рук. группы	Разова	02.2023			
Нач. отдела	Тишин	02.2023			
Н.контр.	Разова	02.2023			
ГИП	Гузенко	02.2023			



Ведомость документов графической части

Стадия	Лист	Листов
П	1	1

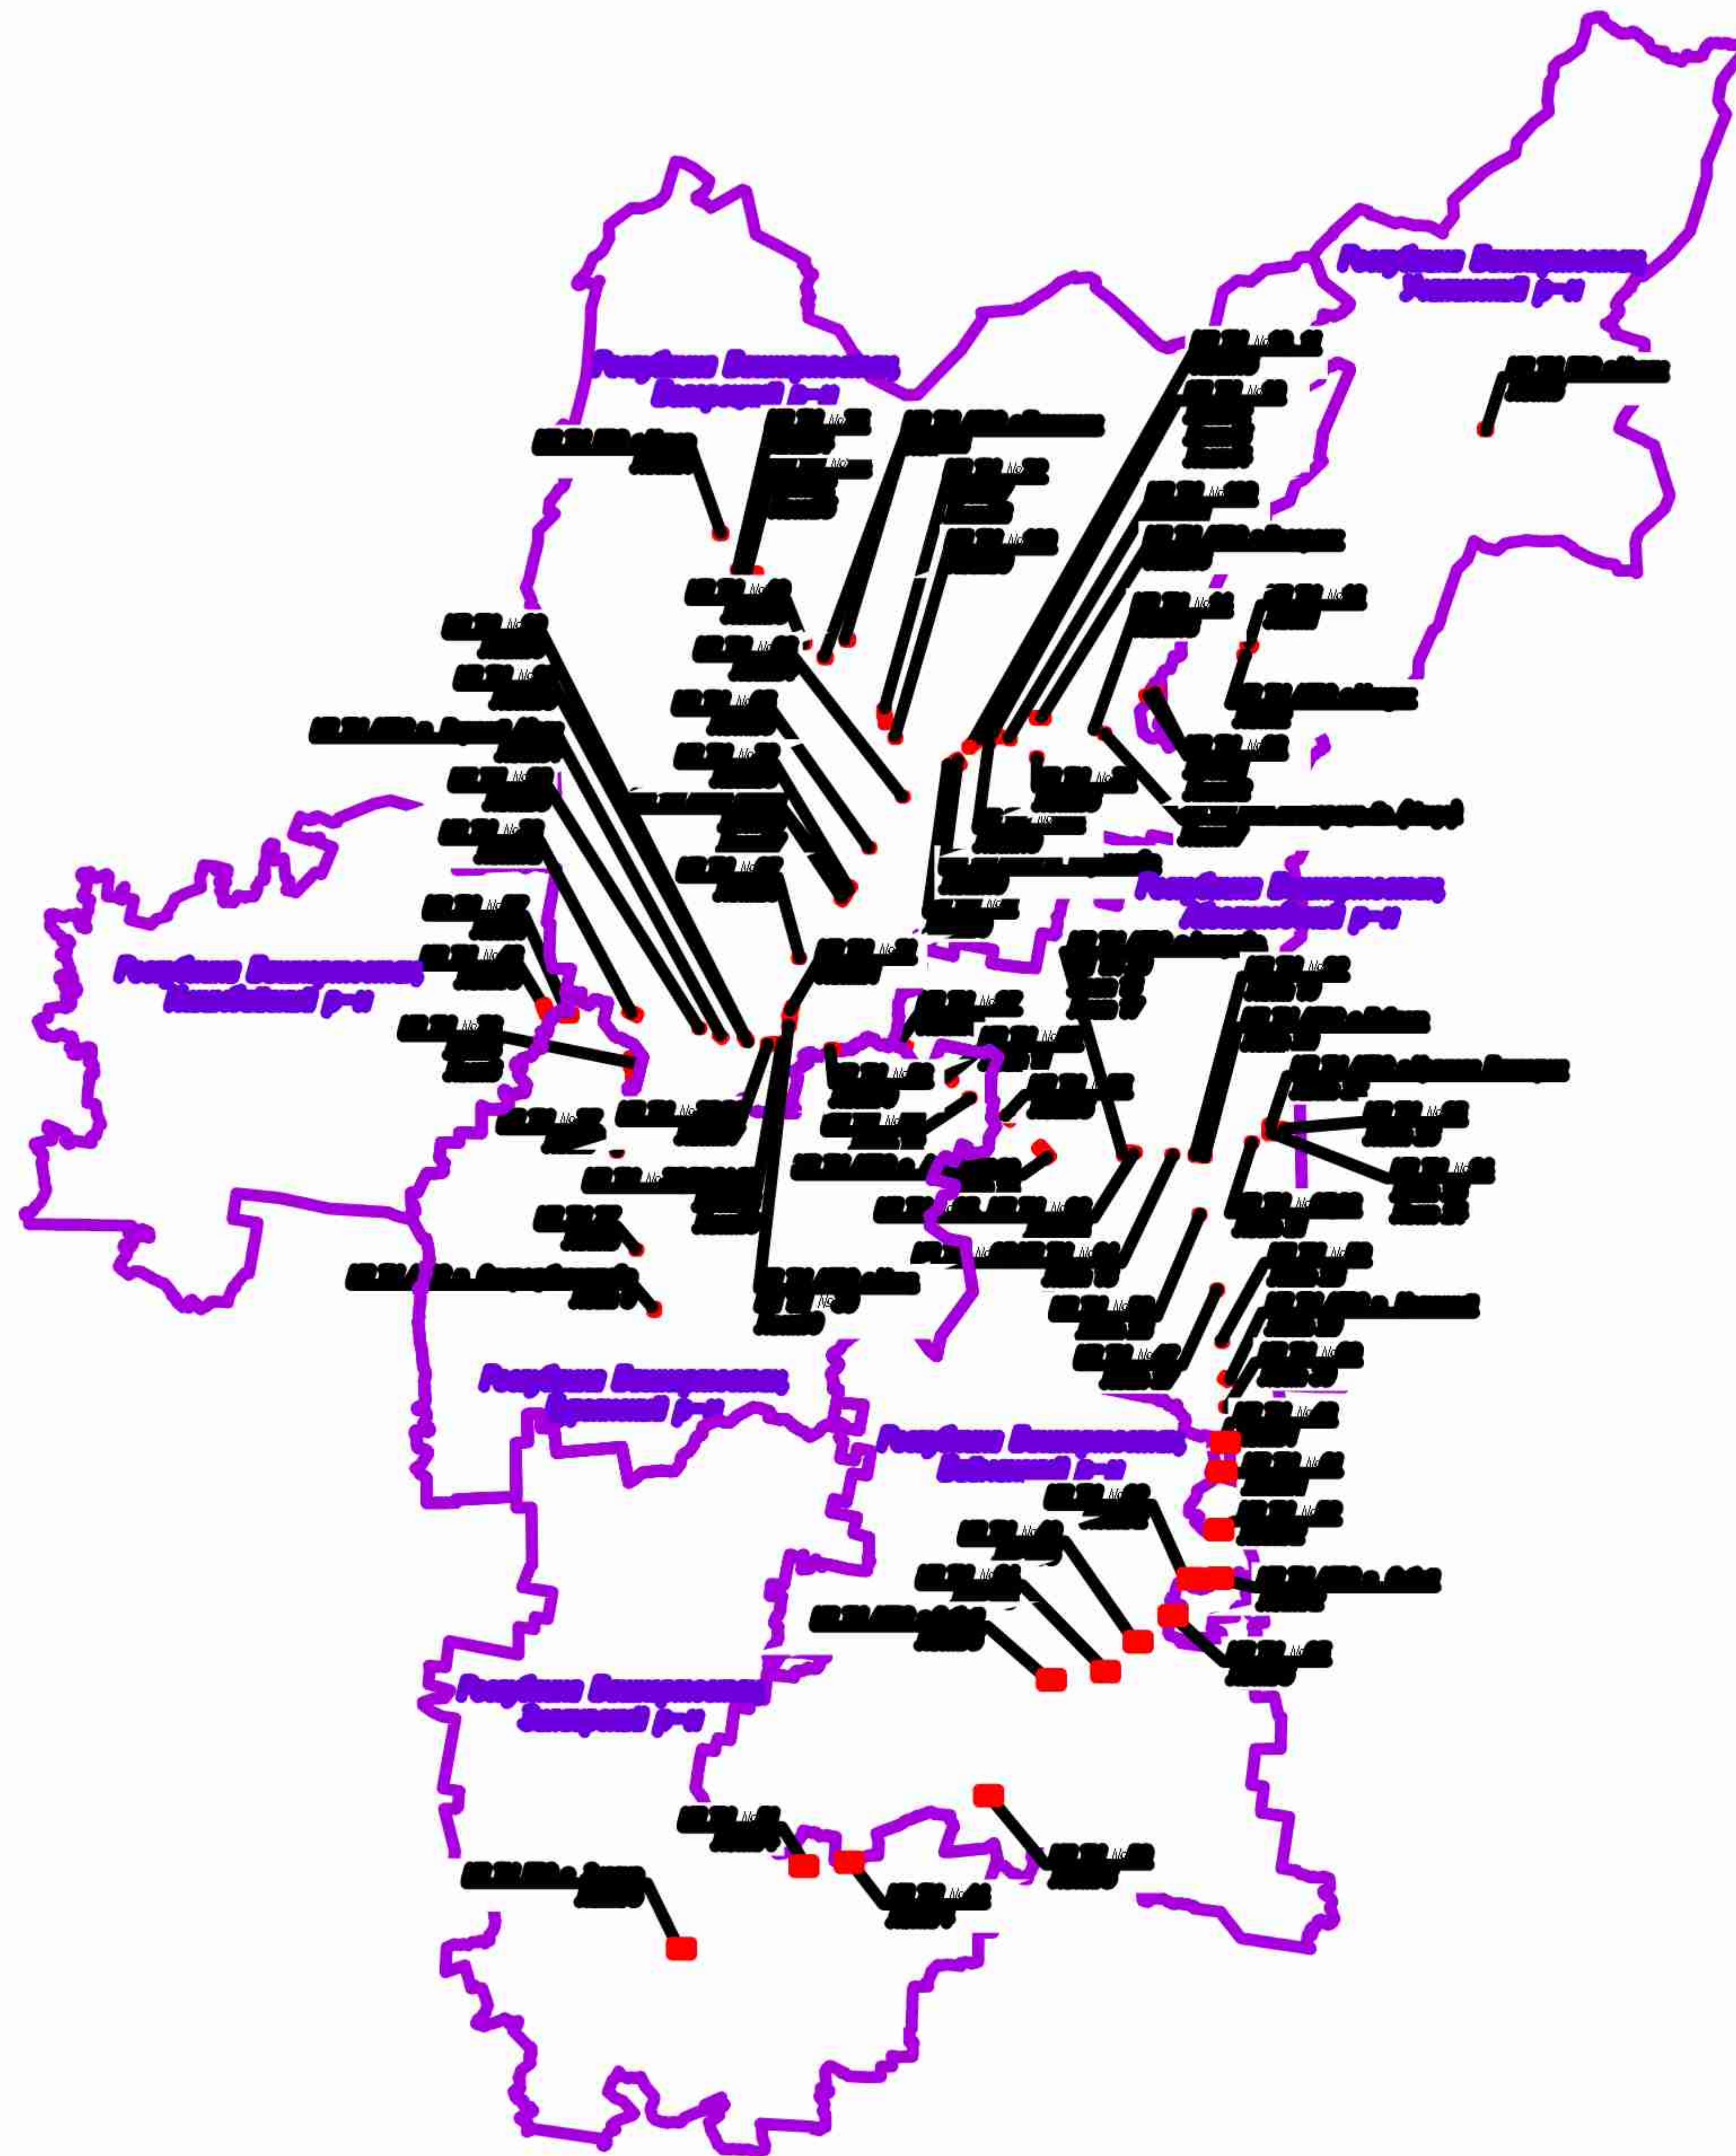

	DECLARATION OF INTEREST			
	I, DR. J. L. HARRIS , am a member of the Board of Directors of the City of Houston .			
	I am not a member of the City of Houston and I am not a member of the City of Houston .			
	I am a member of the City of Houston and I am not a member of the City of Houston .			
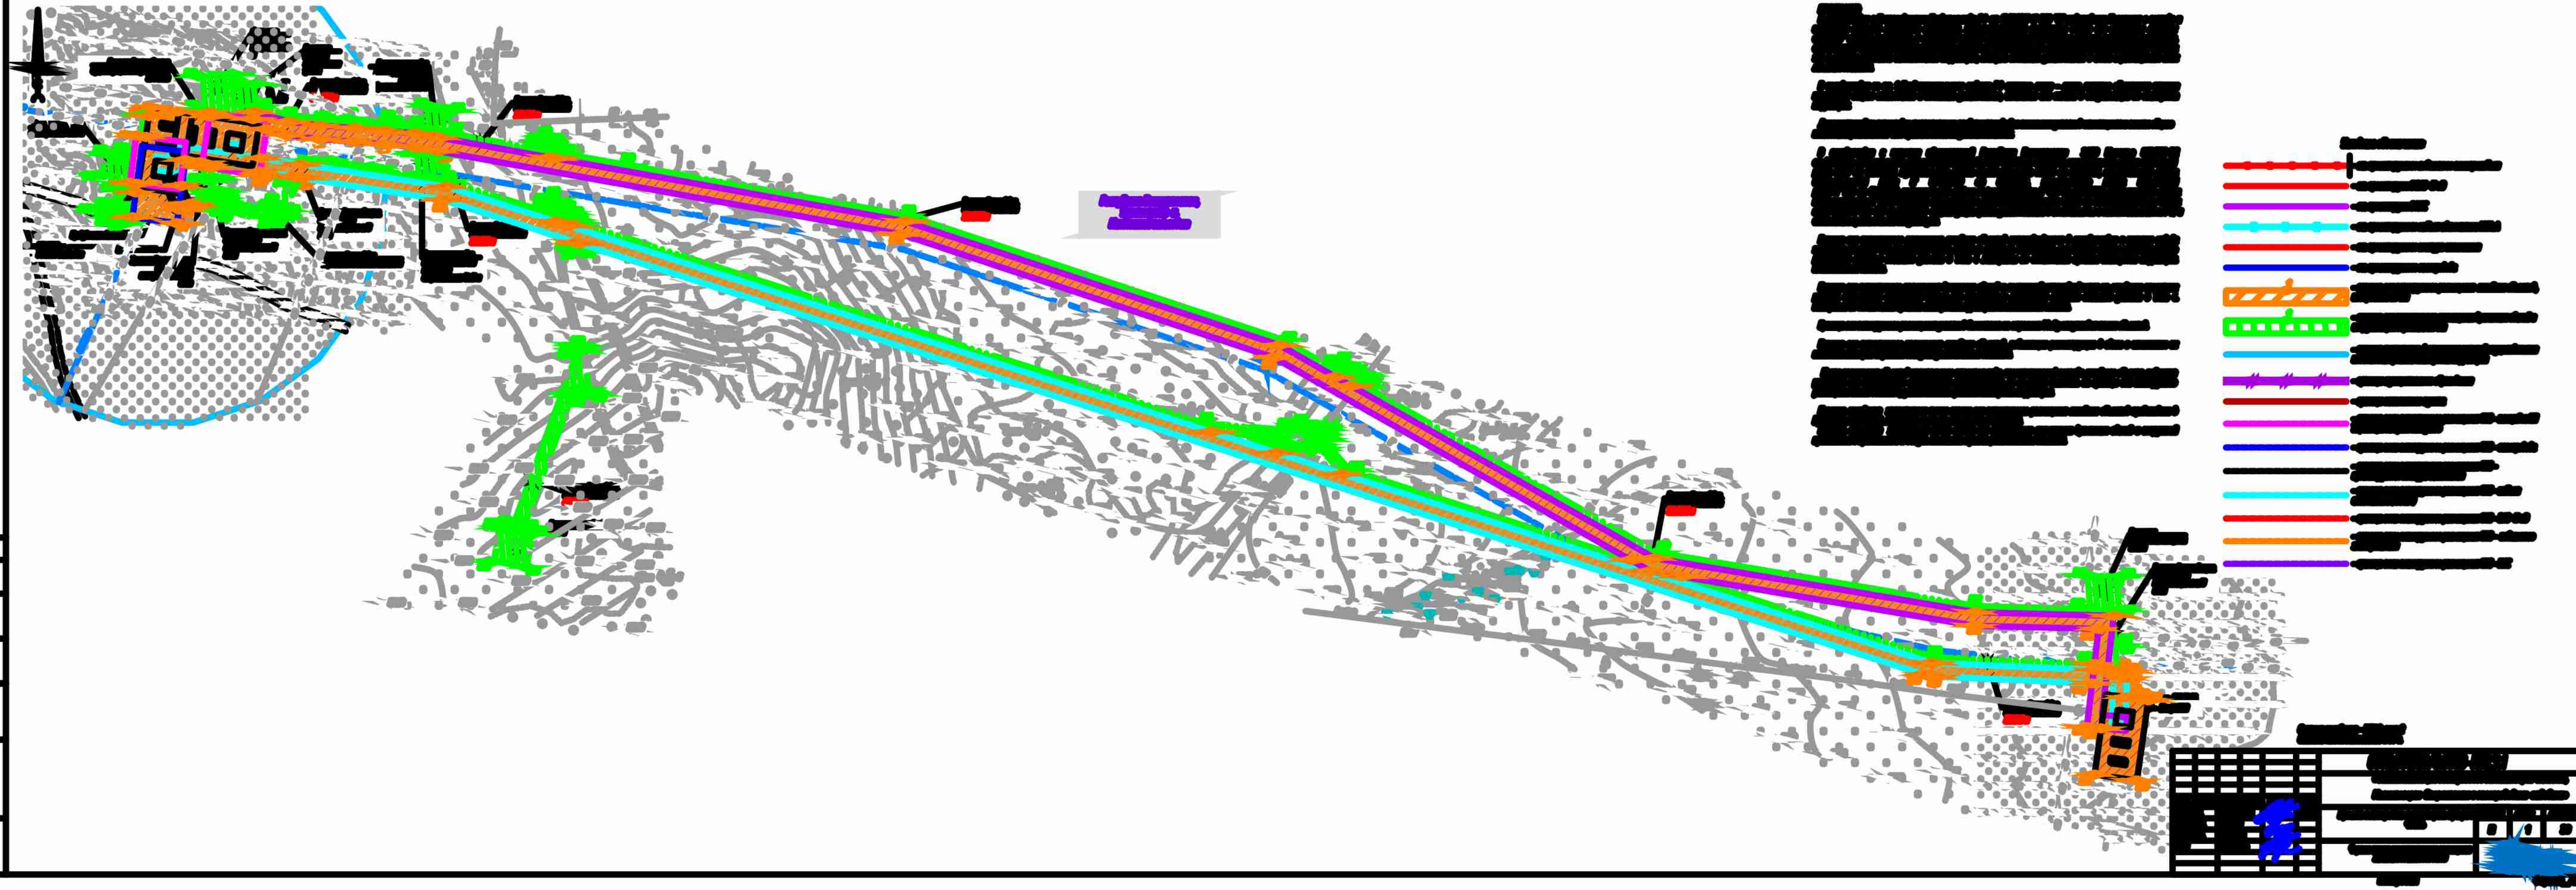

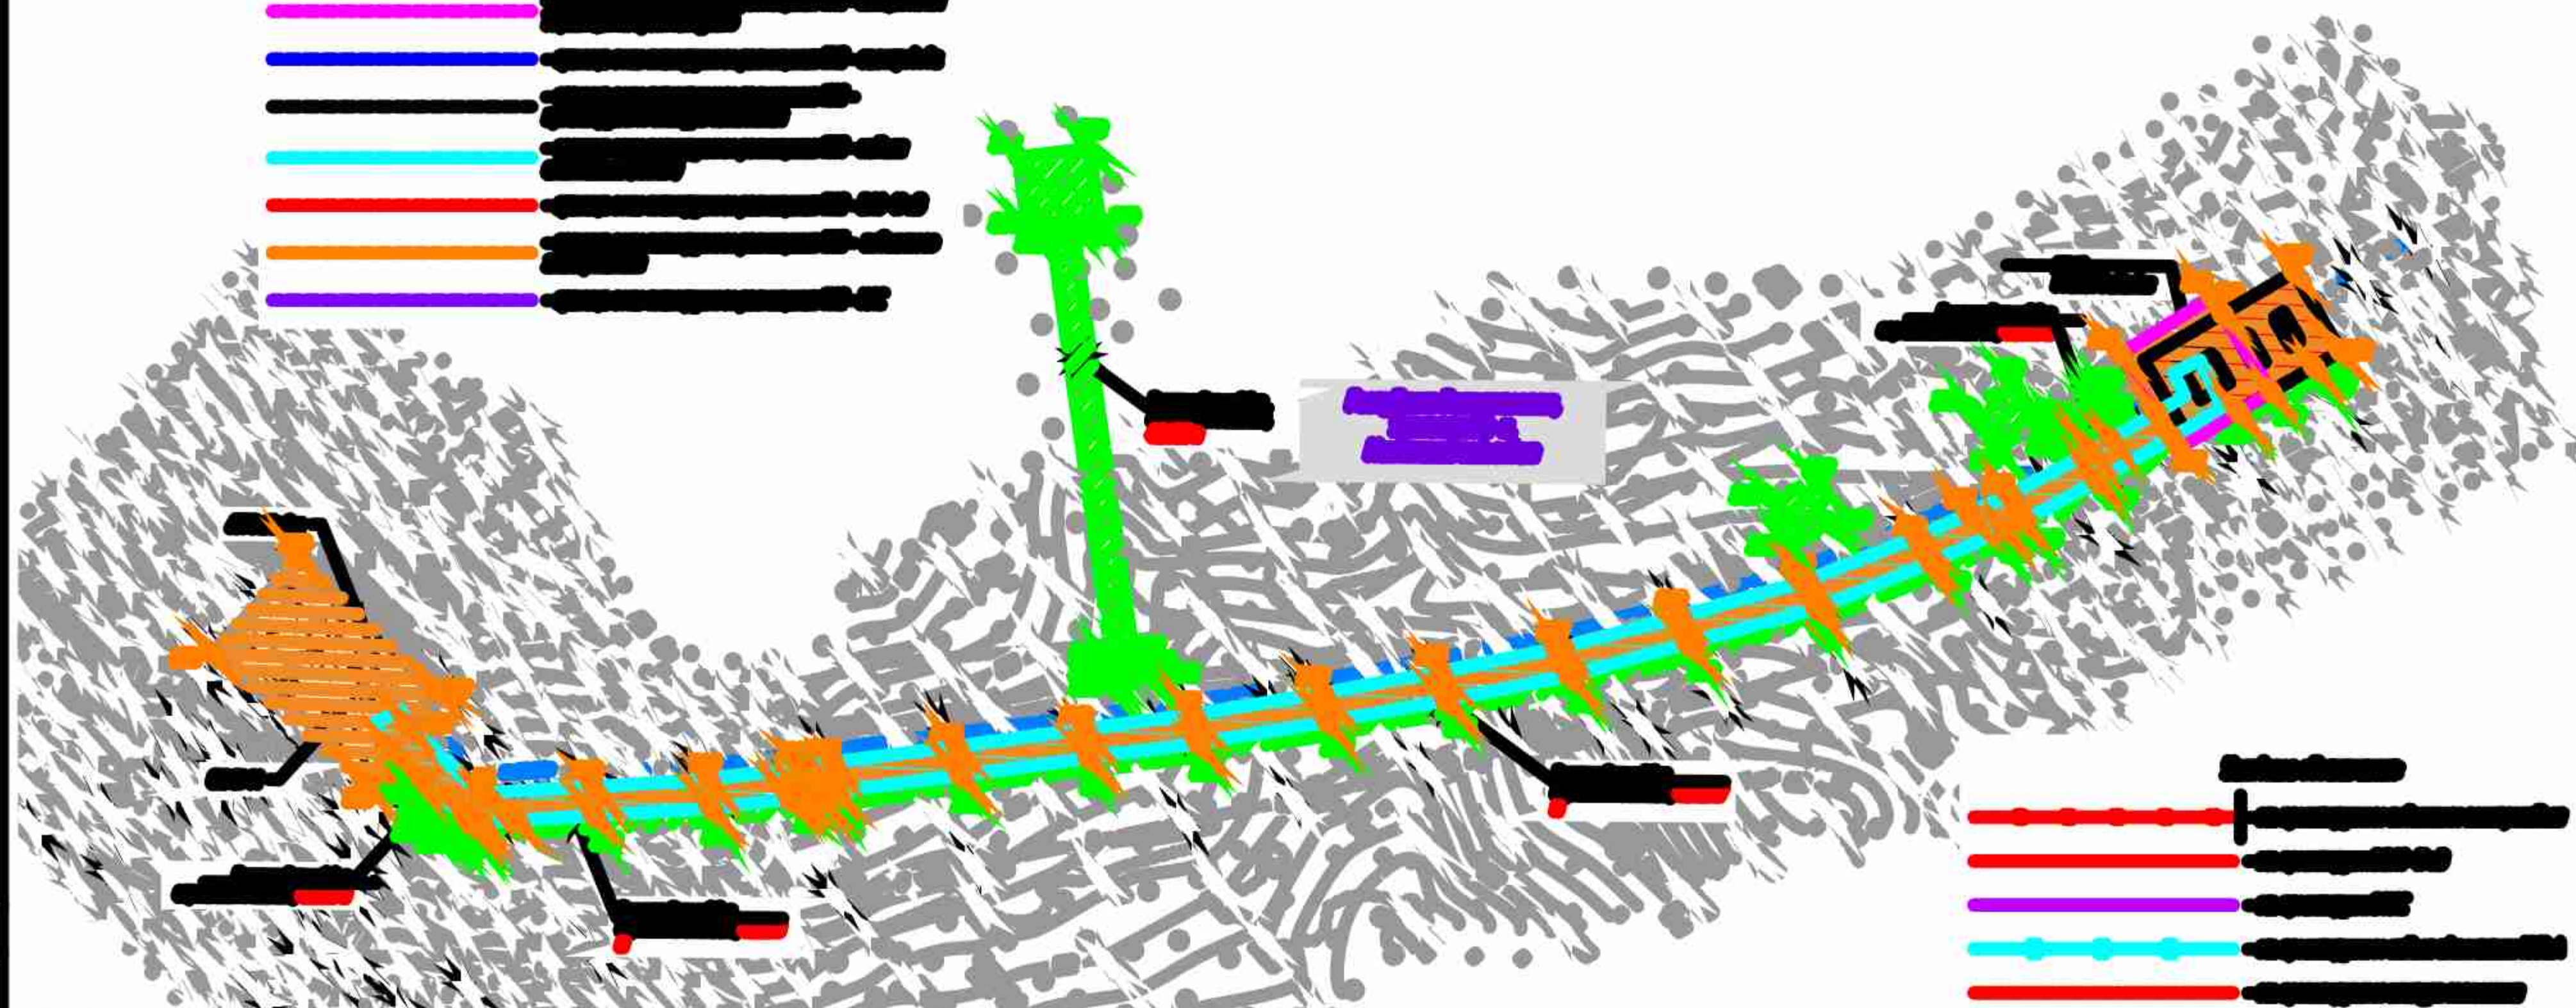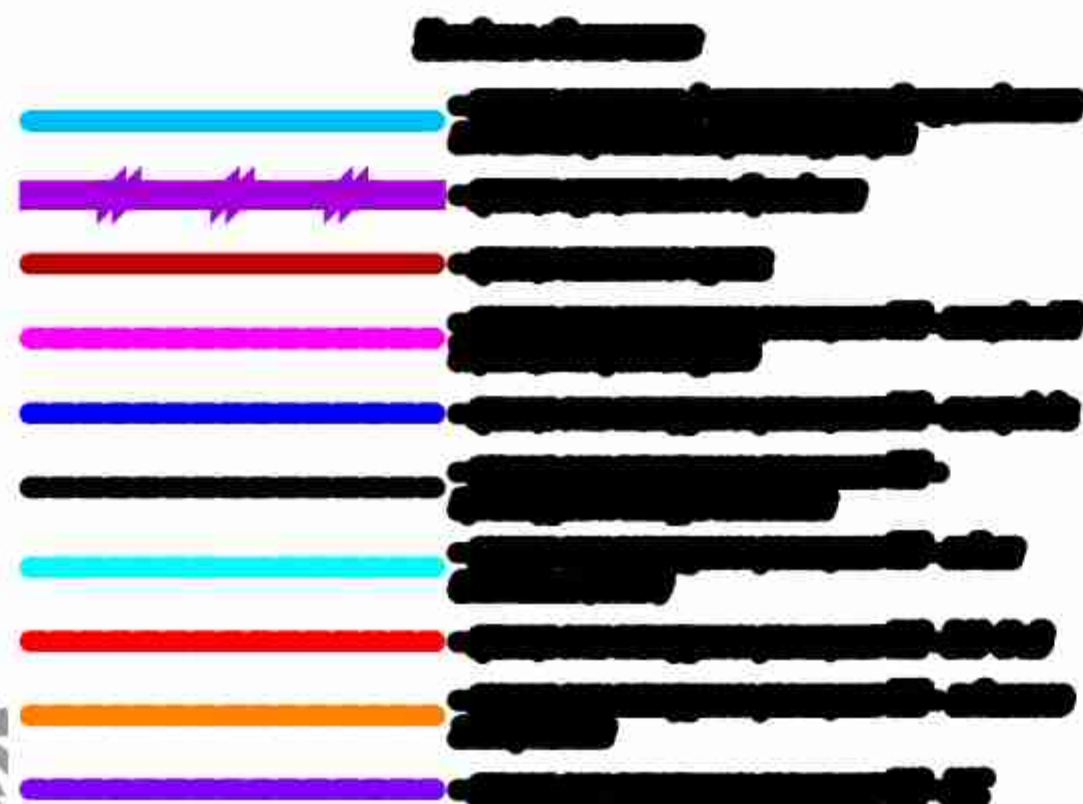


-
- The diagram illustrates various types of horizontal bars and lines, each with a corresponding label in Chinese:
- Red solid bar:** 红色实线 (Red solid line)
 - Red solid bar with a vertical tick:** 红色实线带竖线 (Red solid line with vertical line)
 - Red solid bar:** 红色实线 (Red solid line)
 - Purple solid bar:** 紫色实线 (Purple solid line)
 - Cyan solid bar with dots:** 青色实线带点 (Cyan solid line with dots)
 - Red solid bar:** 红色实线 (Red solid line)
 - Blue solid bar:** 蓝色实线 (Blue solid line)
 - Orange bar with diagonal stripes:** 橙色斜线 (Orange diagonal line)
 - Green bar with squares:** 绿色方格 (Green square)


[illegible][illegible]

1. Назначение и область применения
2. Состав и комплектность
3. Технические характеристики
4. Требования к качеству сырья
5. Требования к качеству продукции
6. Требования к безопасности
7. Требования к экологии
8. Требования к надежности
9. Требования к обслуживанию
10. Требования к транспортировке
11. Требования к хранению
12. Требования к монтажу
13. Требования к демонтажу
14. Требования к ремонту
15. Требования к утилизации
16. Требования к упаковке
17. Требования к маркировке
18. Требования к документации
19. Требования к отчетности
20. Требования к контролю качества

- 1. Назначение и область применения
- 2. Состав и комплектность
- 3. Технические характеристики
- 4. Требования к качеству сырья
- 5. Требования к качеству продукции
- 6. Требования к безопасности
- 7. Требования к экологии
- 8. Требования к надежности
- 9. Требования к обслуживанию
- 10. Требования к транспортировке
- 11. Требования к хранению
- 12. Требования к монтажу
- 13. Требования к демонтажу
- 14. Требования к ремонту
- 15. Требования к утилизации
- 16. Требования к упаковке
- 17. Требования к маркировке
- 18. Требования к документации
- 19. Требования к отчетности
- 20. Требования к контролю качества

1. Назначение и область применения
2. Состав и комплектность
3. Технические характеристики
4. Требования к качеству сырья
5. Требования к качеству продукции
6. Требования к безопасности
7. Требования к экологии
8. Требования к надежности
9. Требования к обслуживанию
10. Требования к транспортировке
11. Требования к хранению
12. Требования к монтажу
13. Требования к демонтажу
14. Требования к ремонту
15. Требования к утилизации
16. Требования к упаковке
17. Требования к маркировке
18. Требования к документации
19. Требования к отчетности
20. Требования к контролю качества

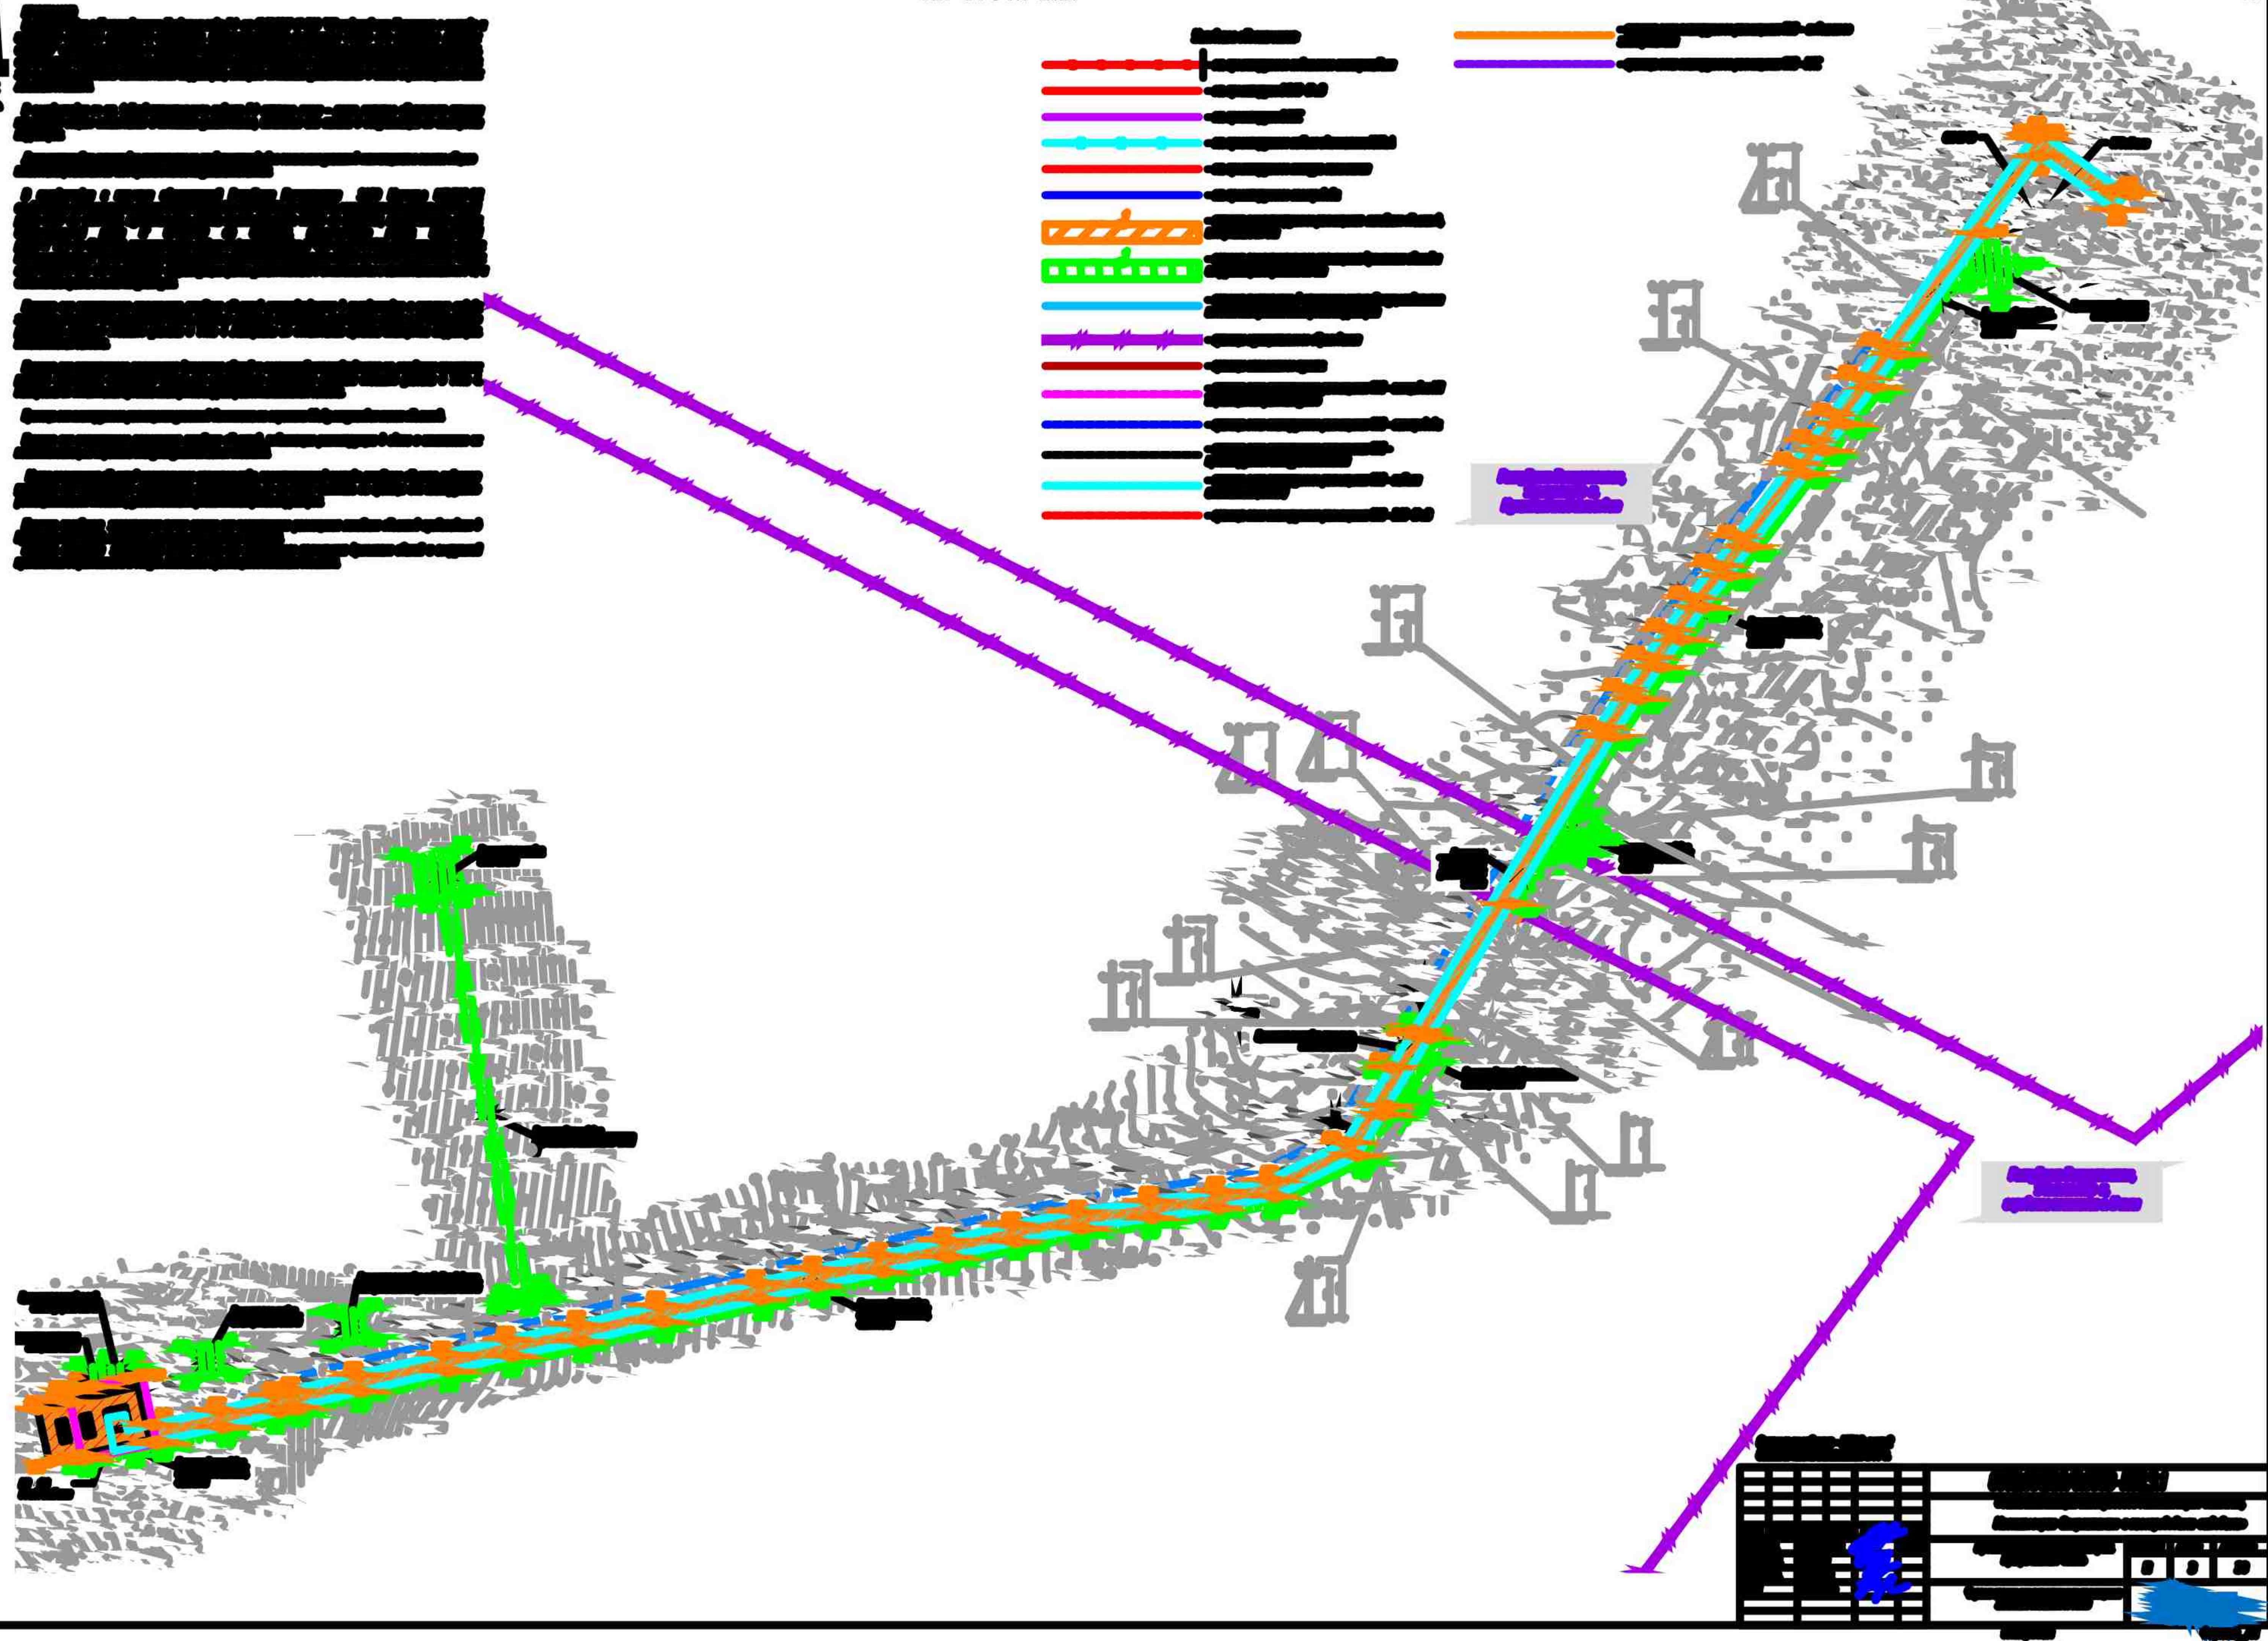

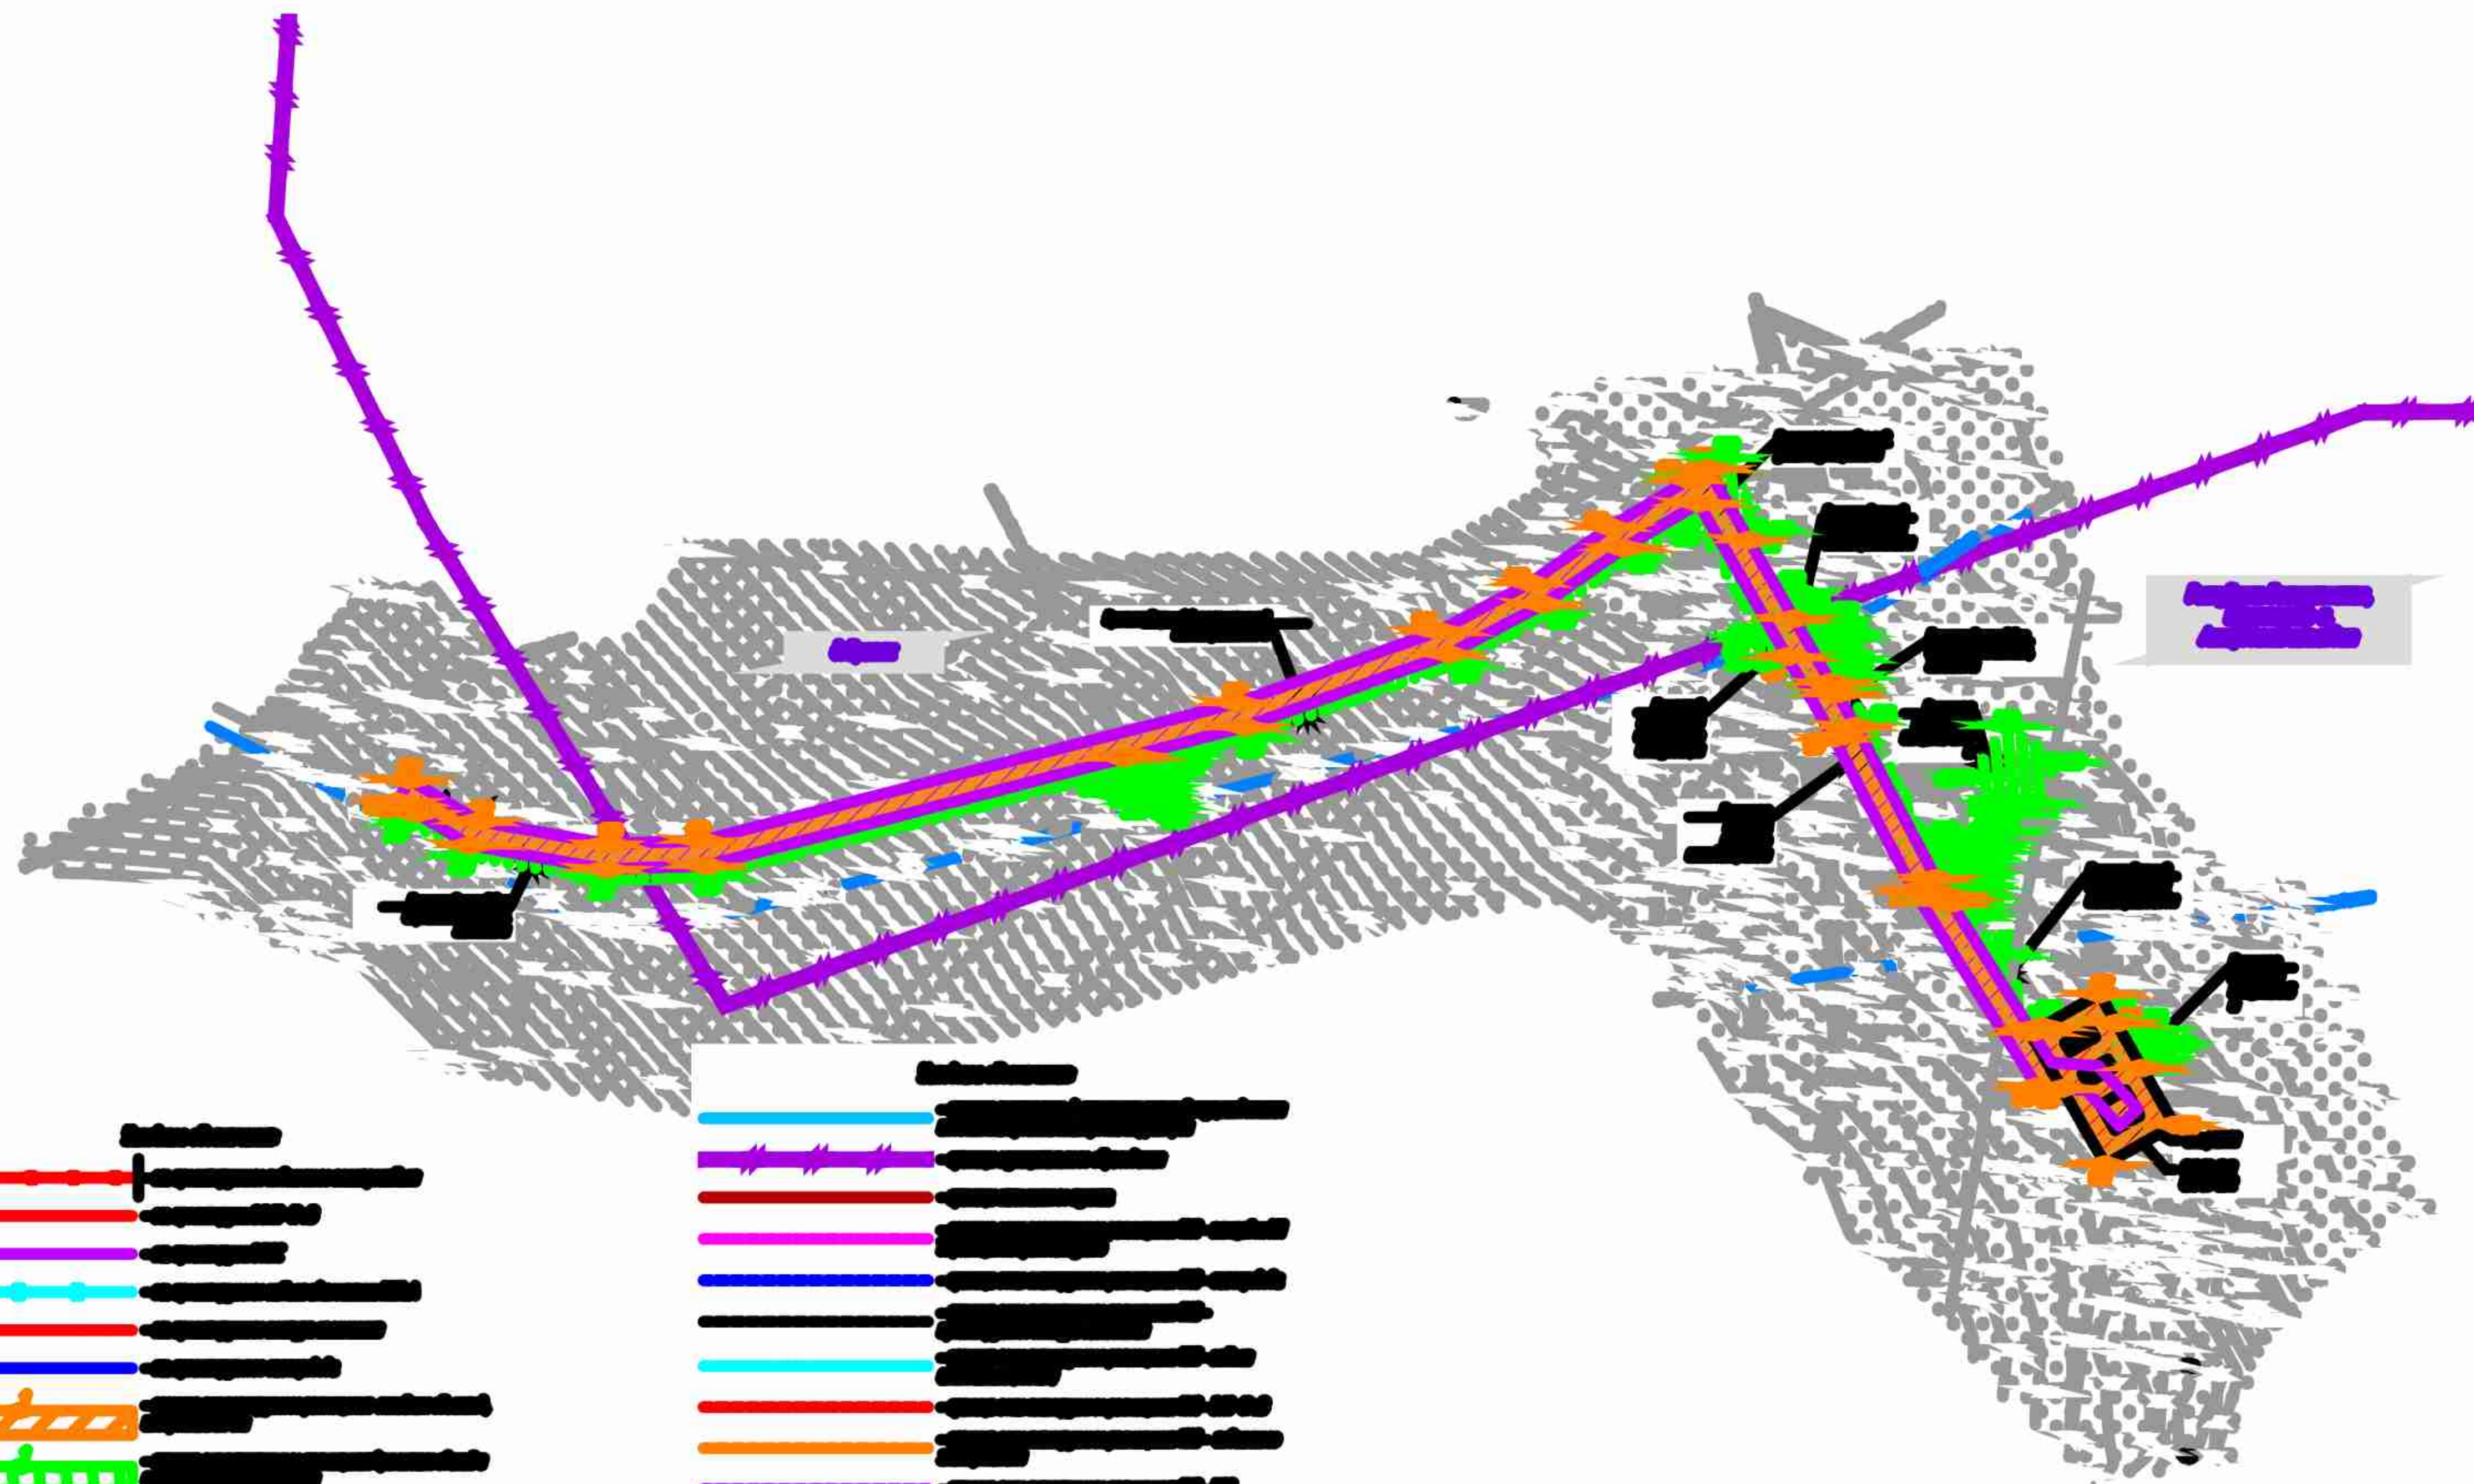



- | | |
|--|--------------------|
| | Граница территории |
| | Граница участка |
| | Граница участка |
| | Граница участка |
| | Граница участка |
| | Граница участка |
| | Граница участка |
| | Зона застройки |
| | Зона озеленения |





- | | |
|--|--------------------|
| | Граница территории |
| | Граница участка |
| | Граница участка |
| | Граница участка |
| | Граница участка |
| | Граница участка |
| | Граница участка |
| | Граница участка |
| | Граница участка |


1. Проектная документация на строительство
 2. Проектная документация на строительство
Сводный баланс	
№	Наименование
1	Земельный участок
2	Земельный участок
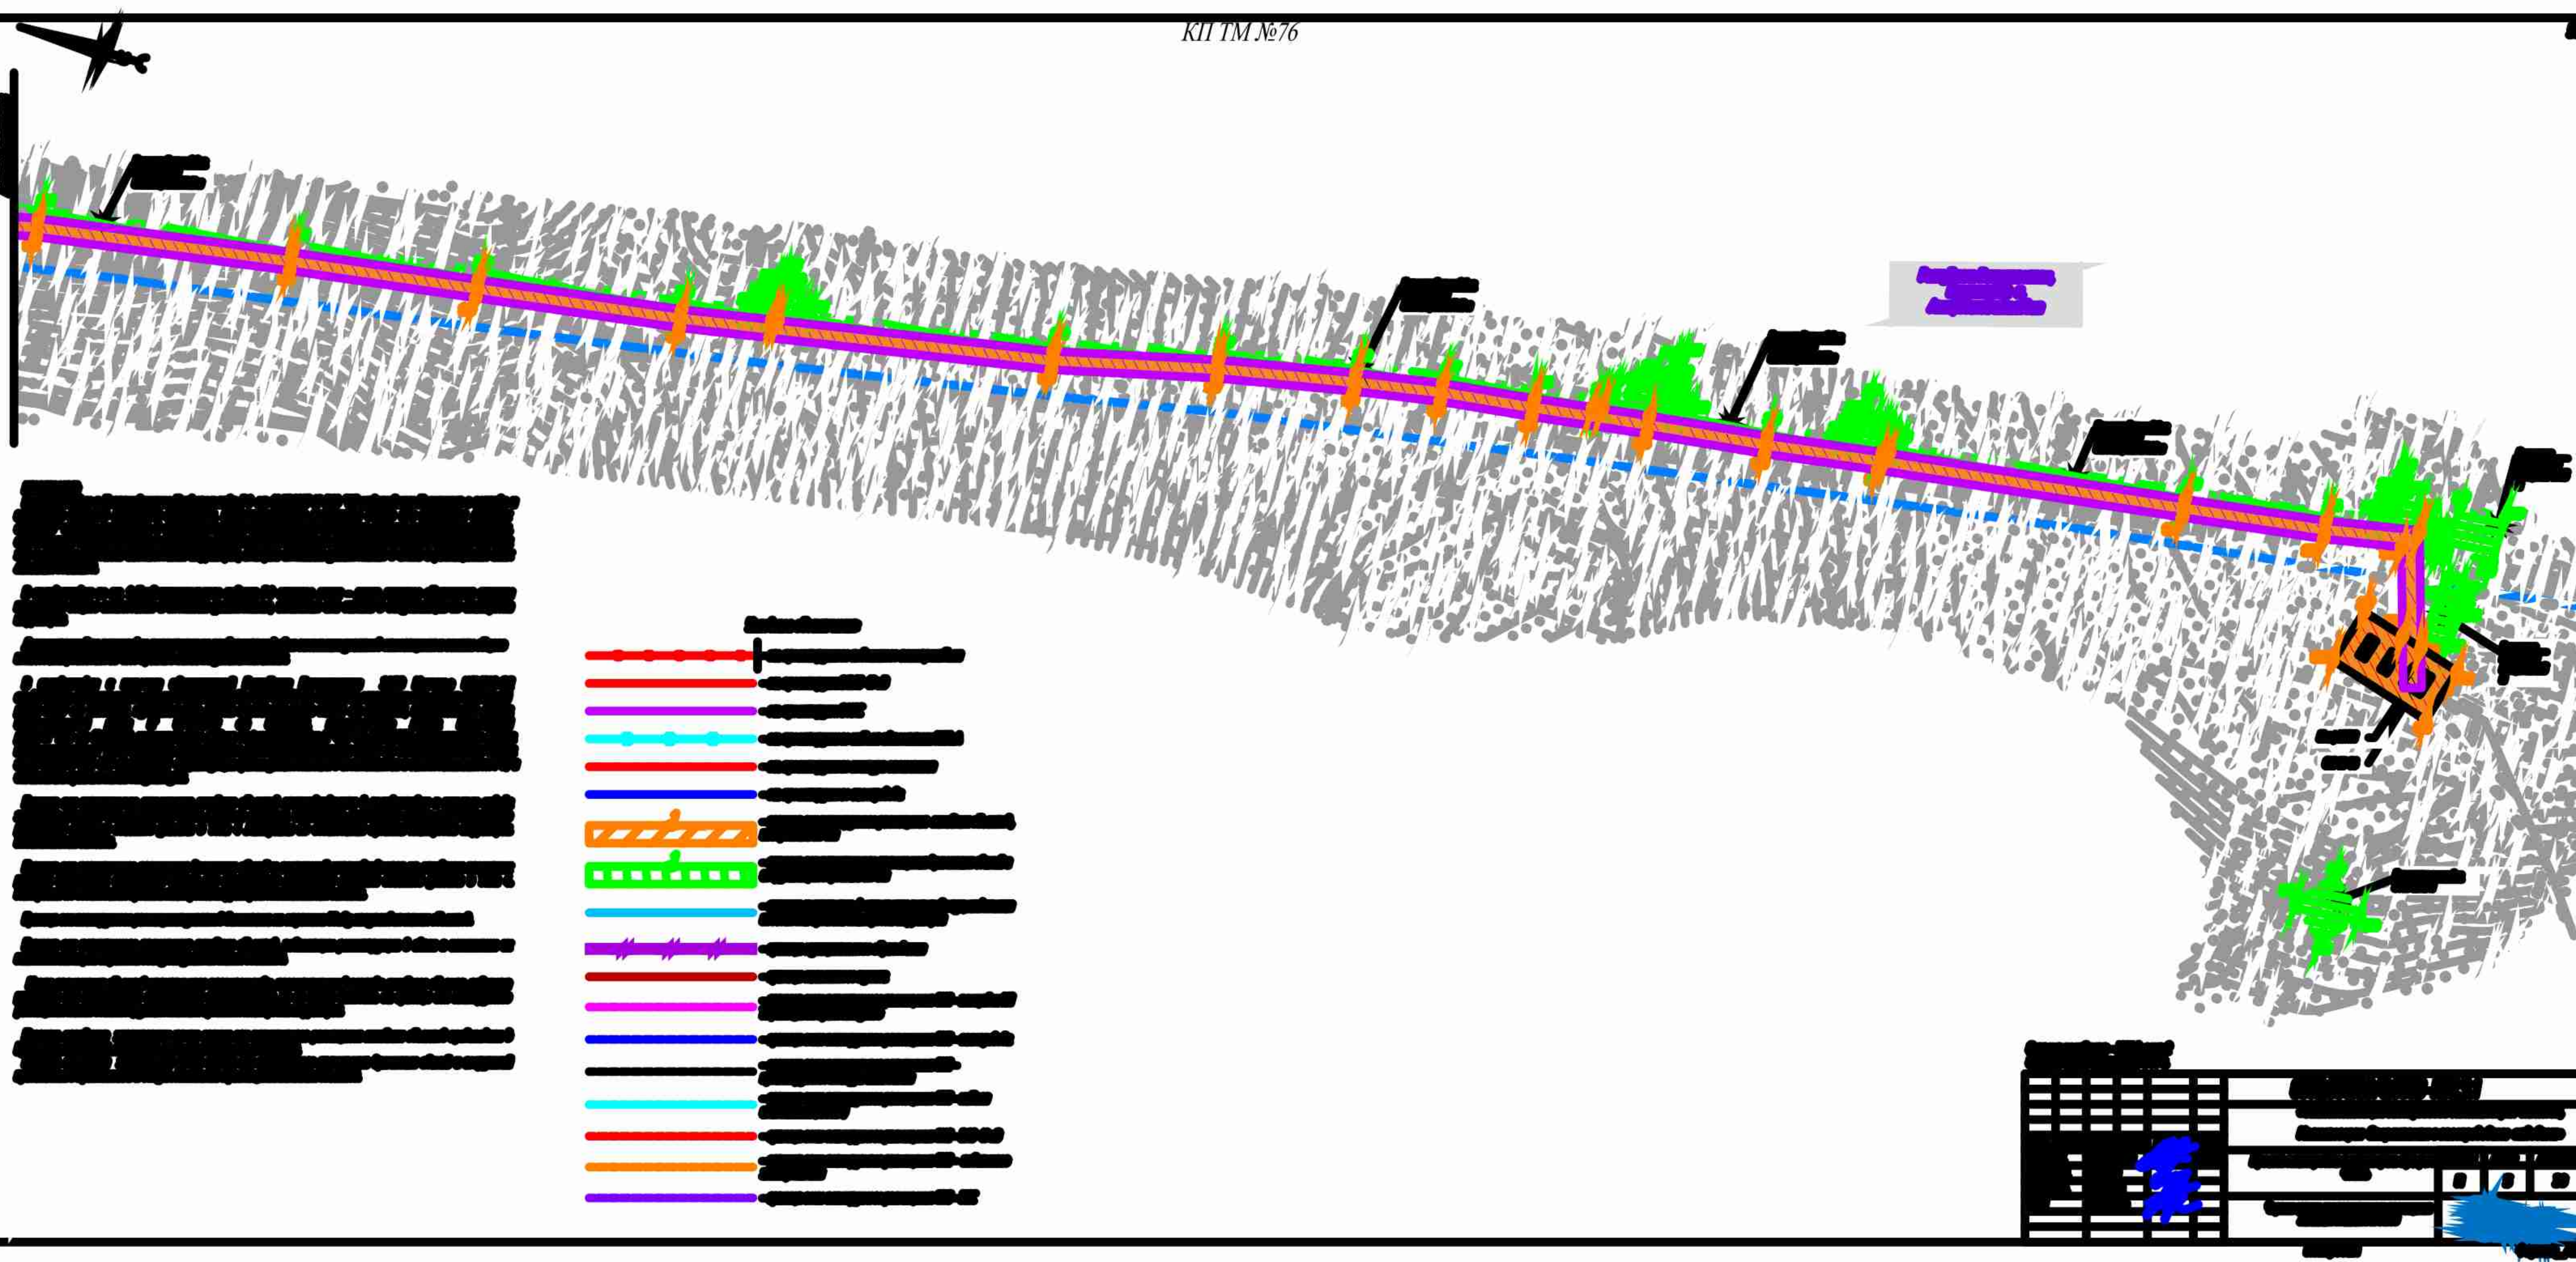


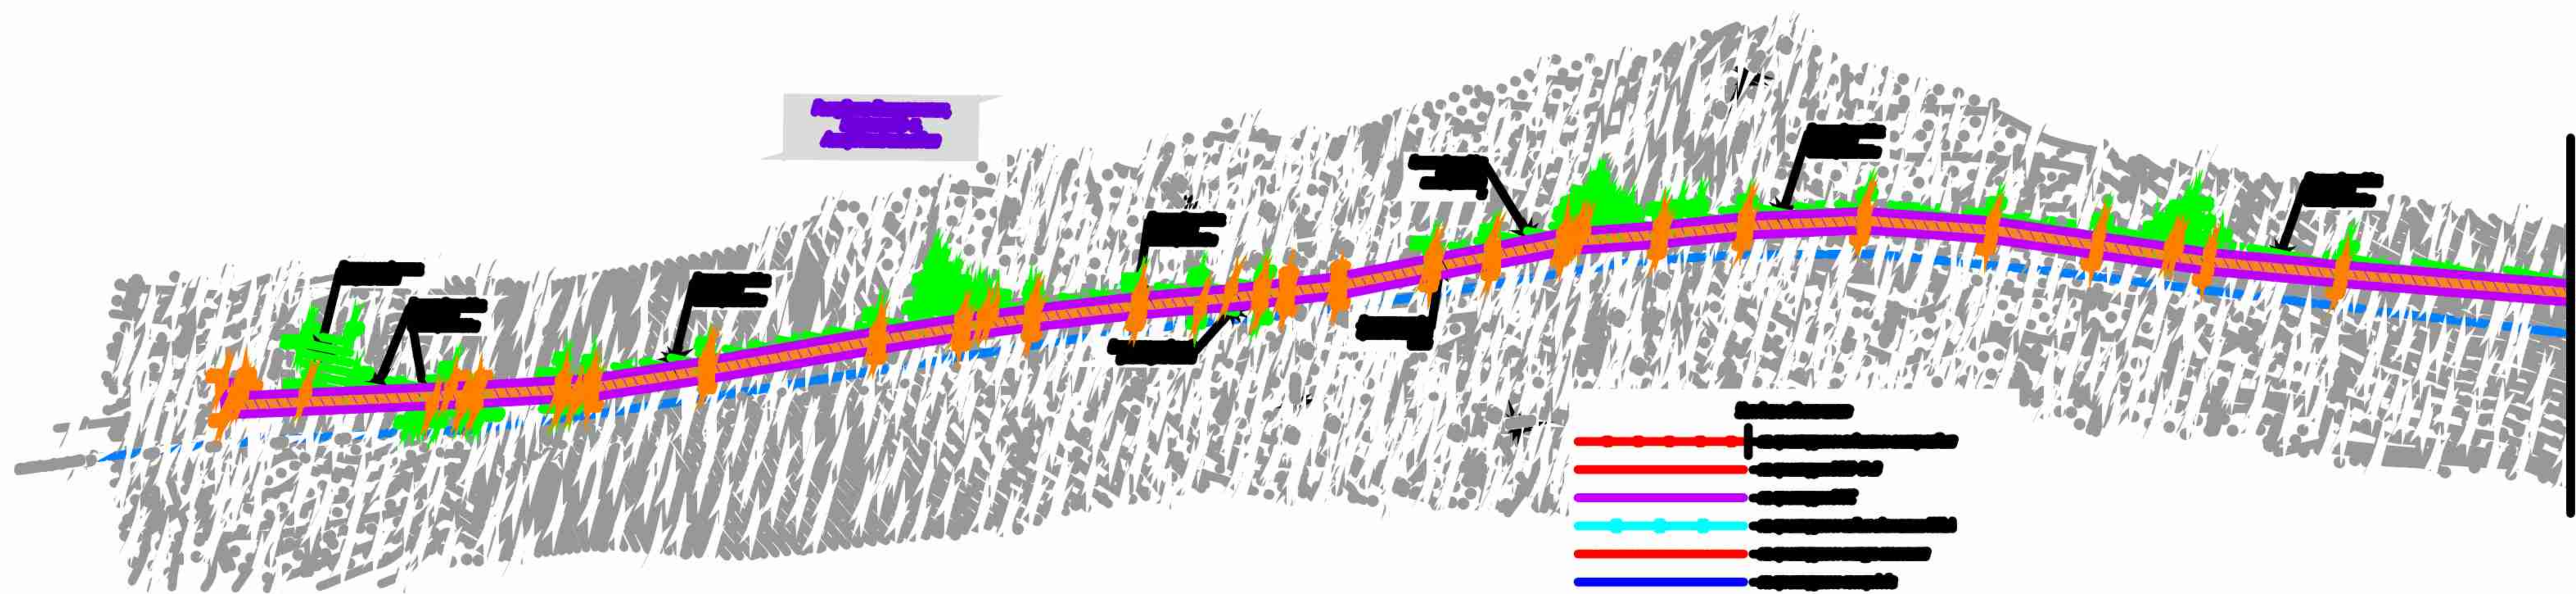
[illegible][illegible][illegible]

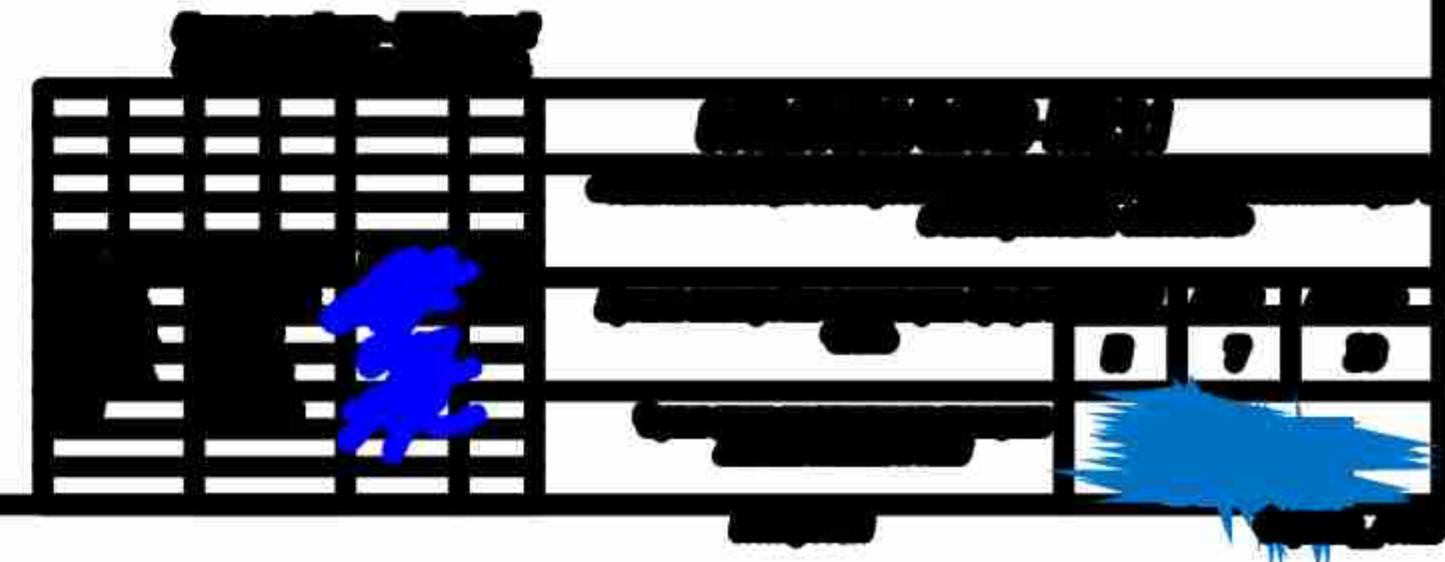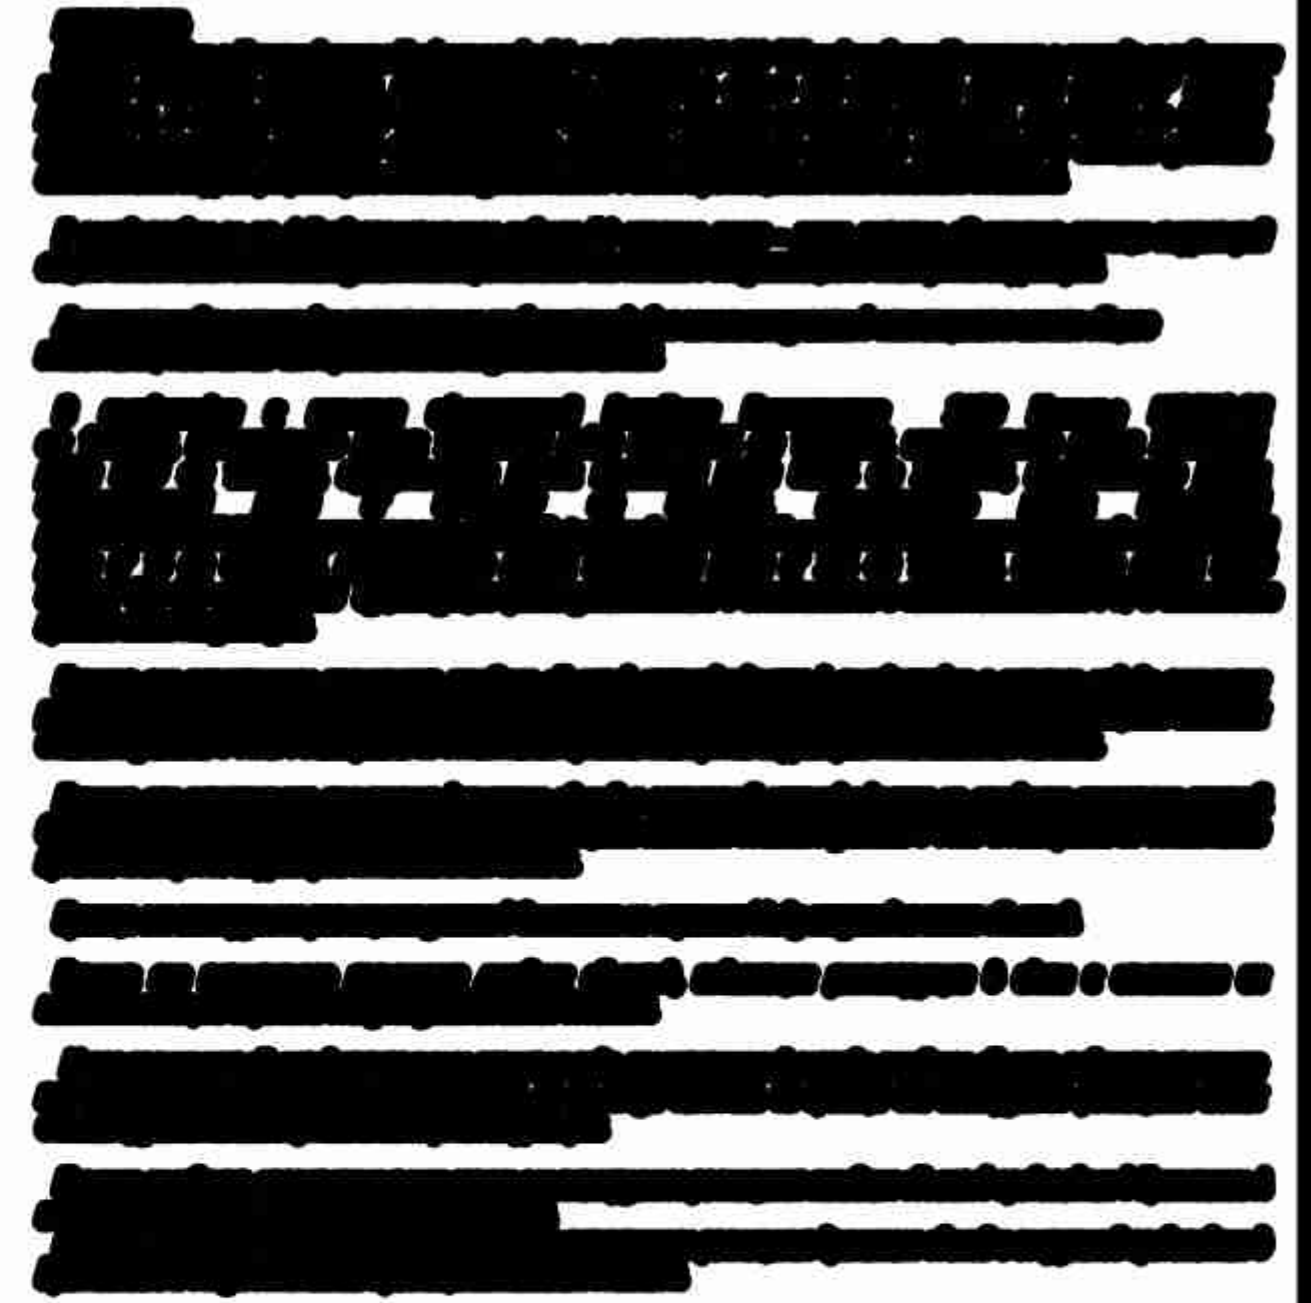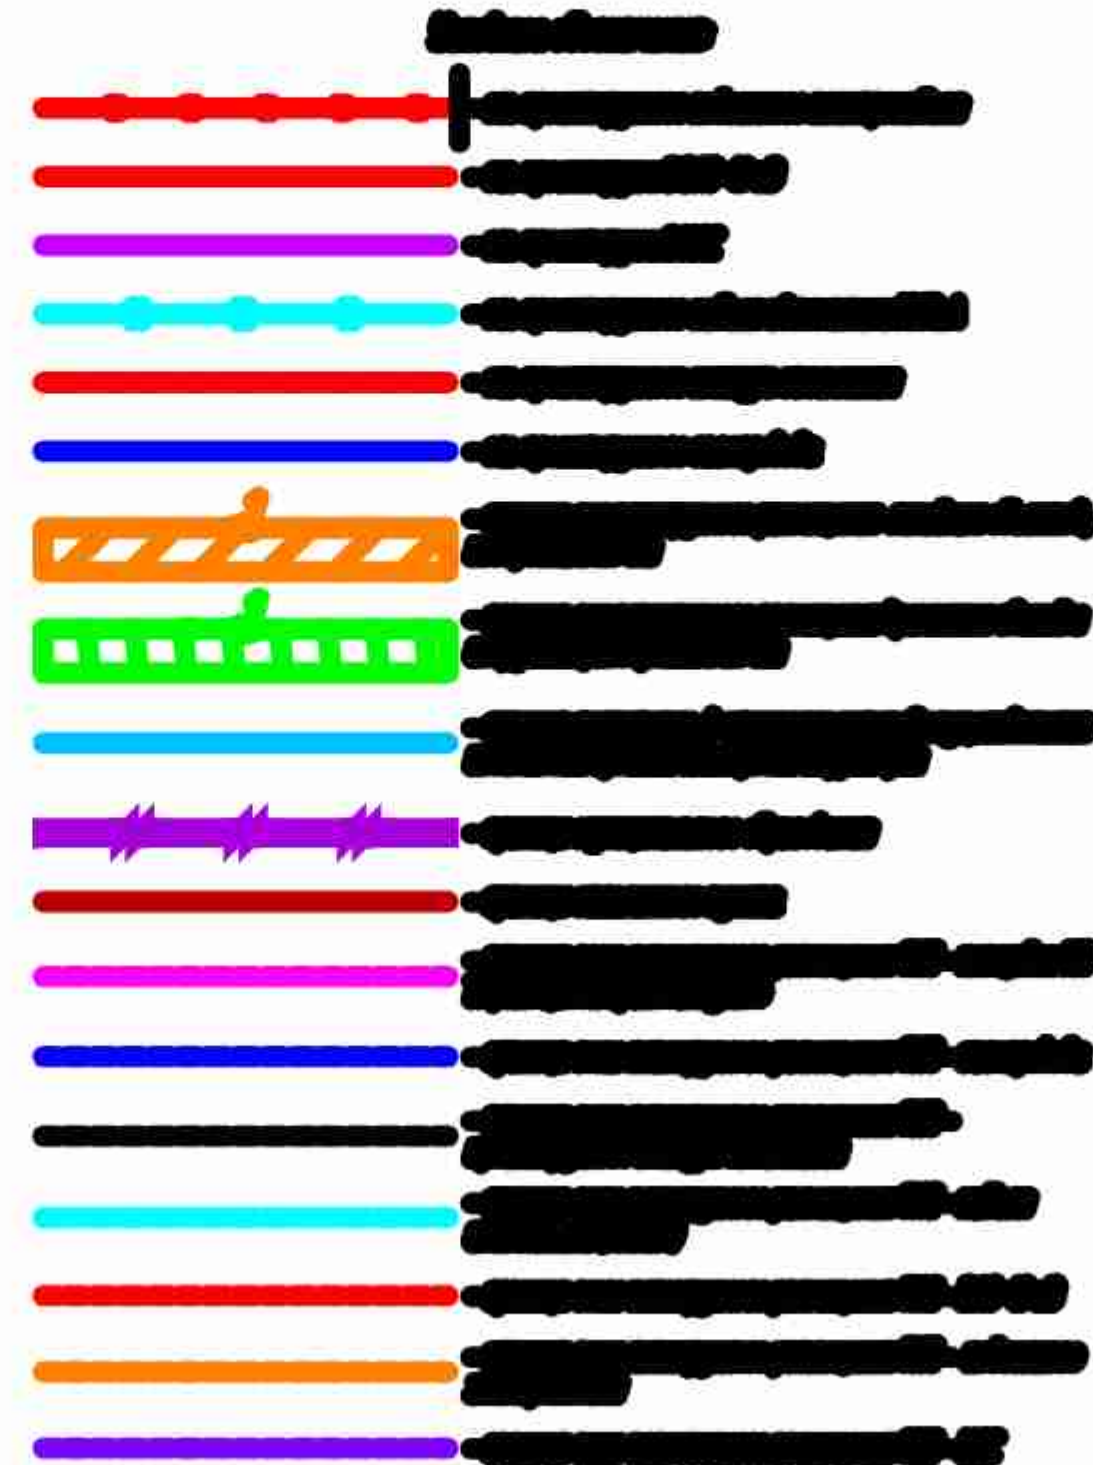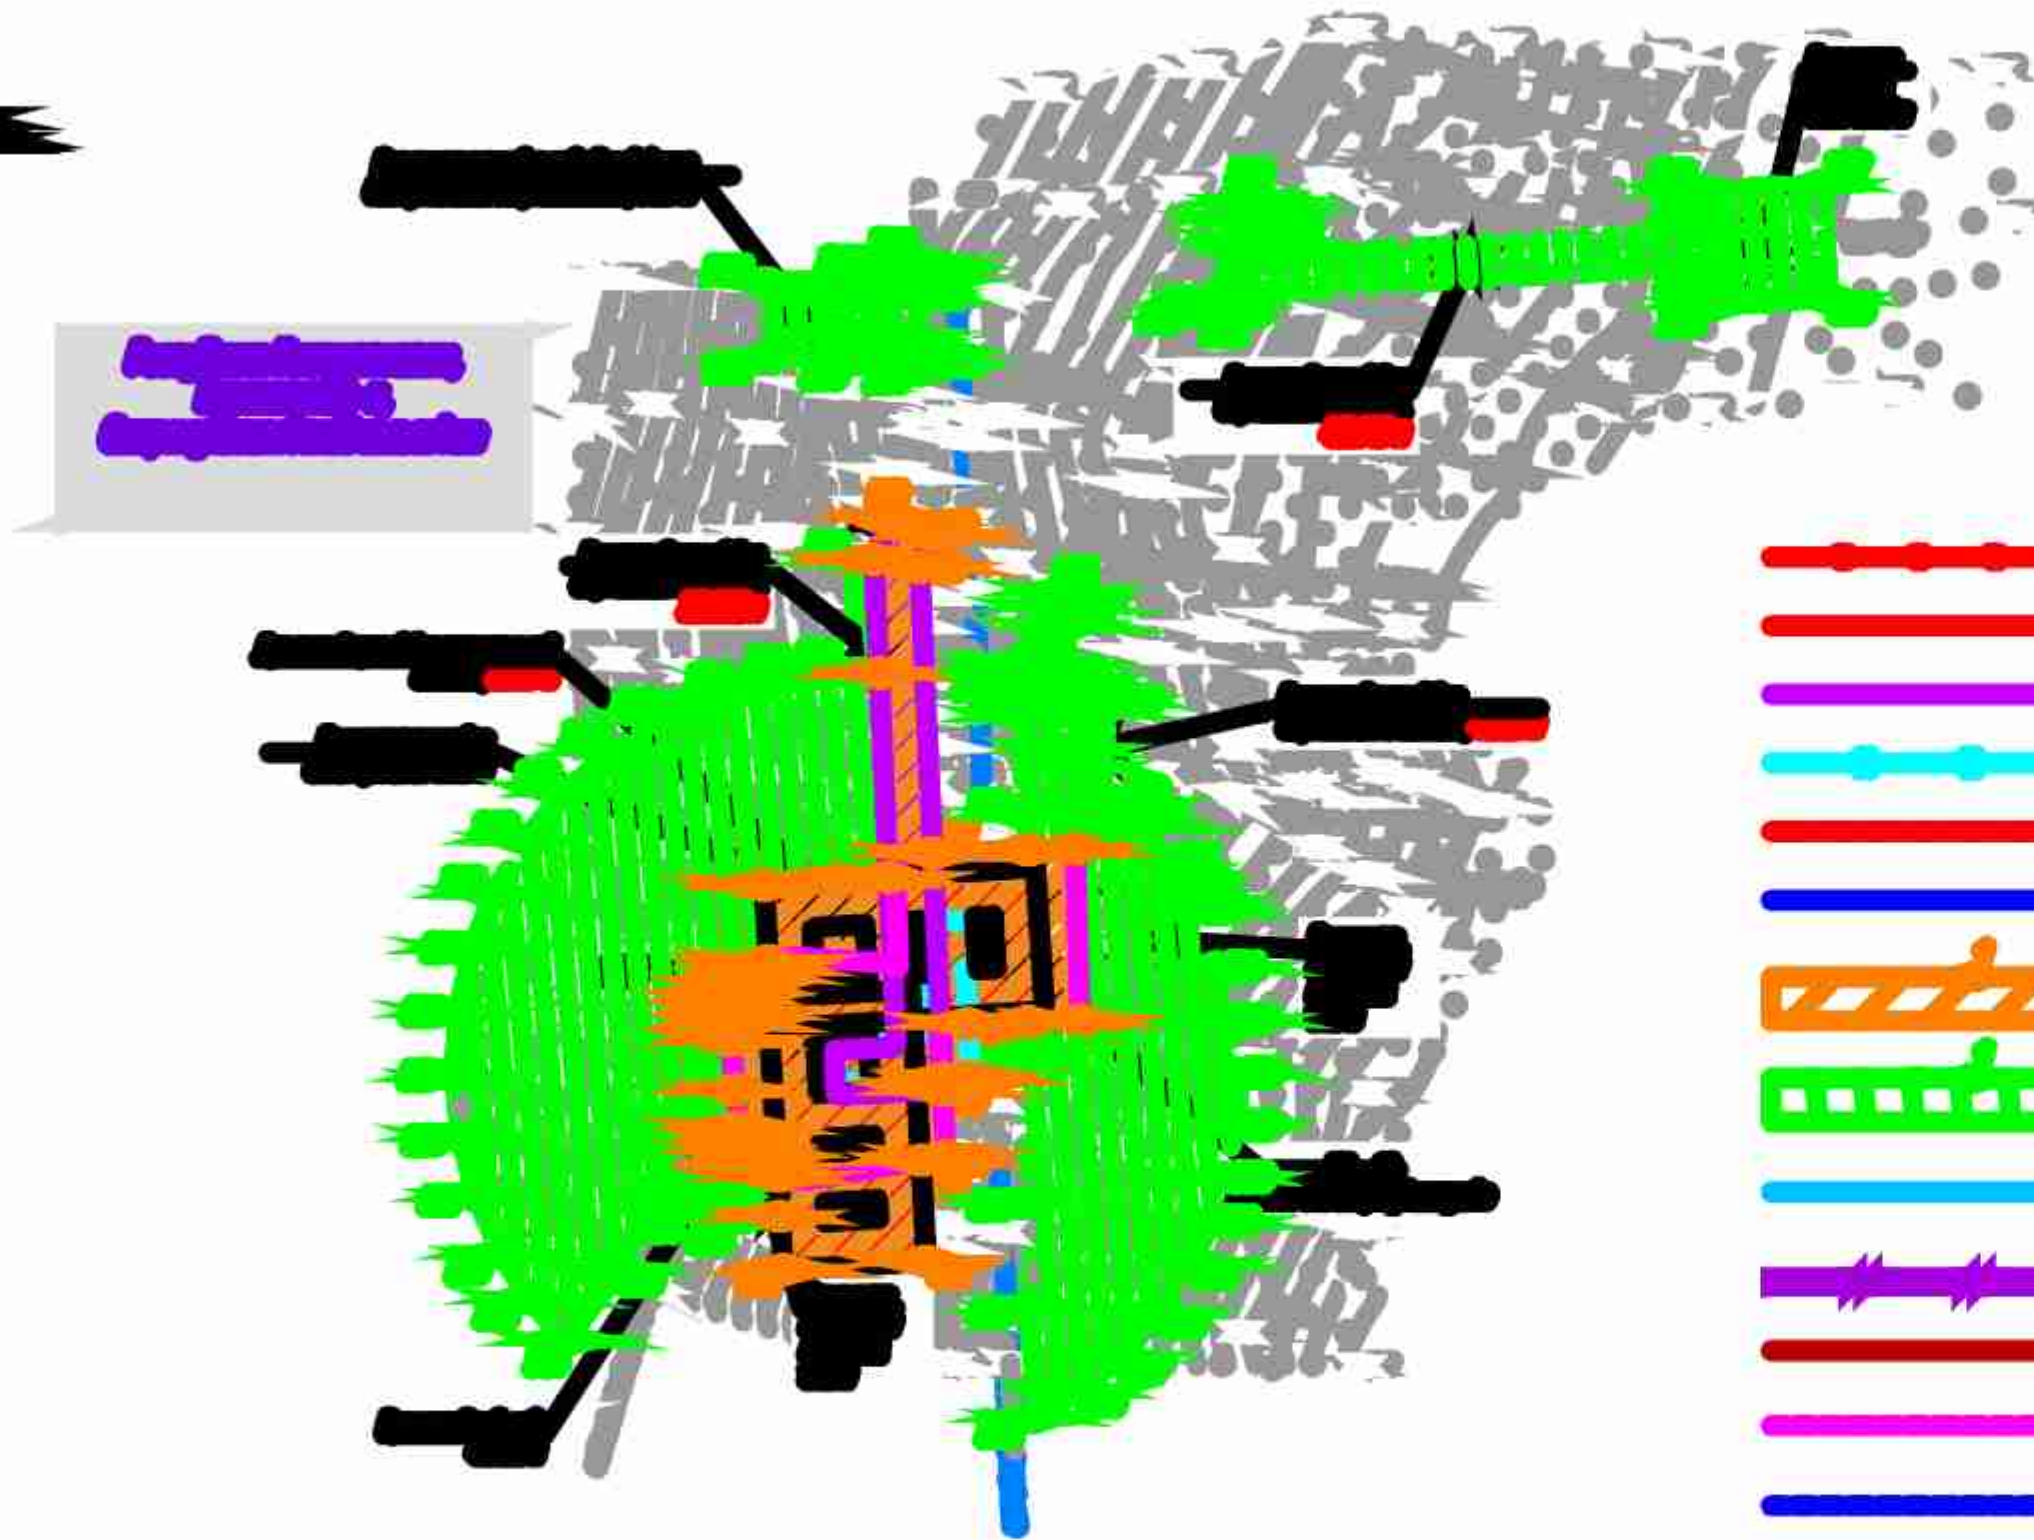

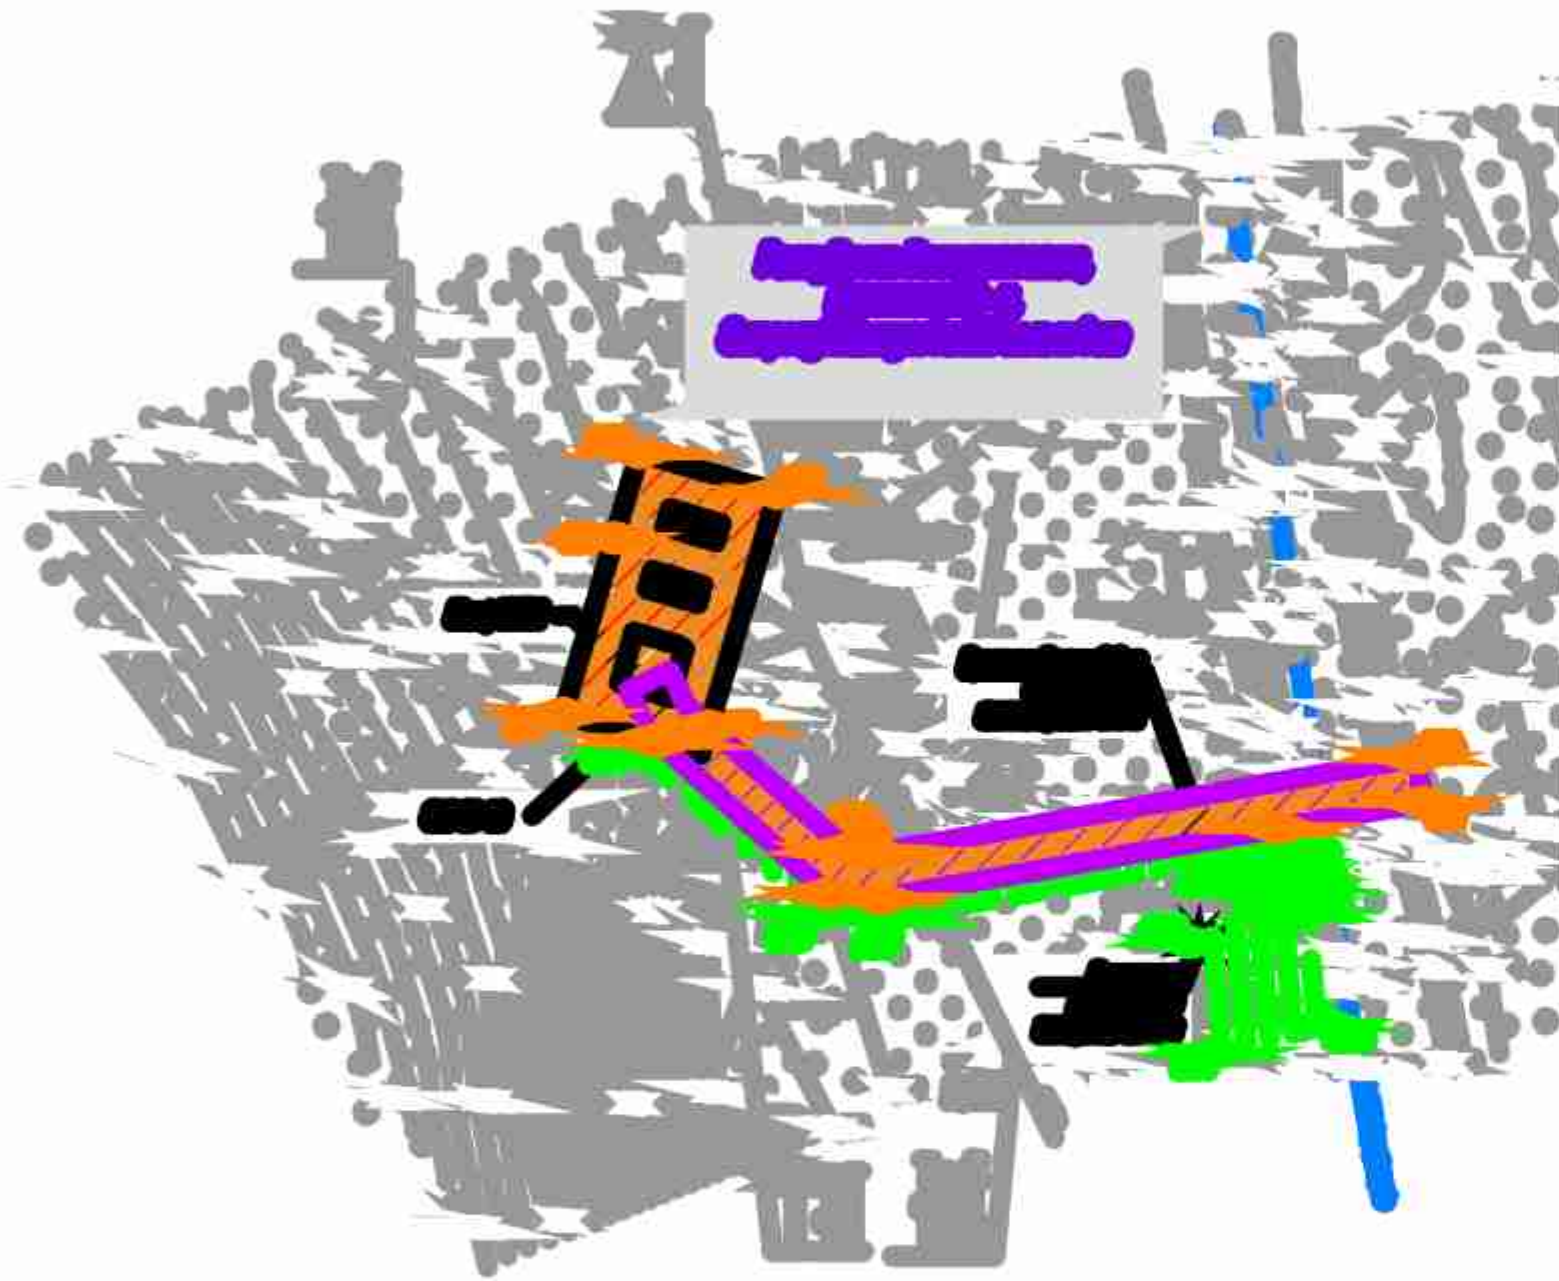[illegible]

  
			

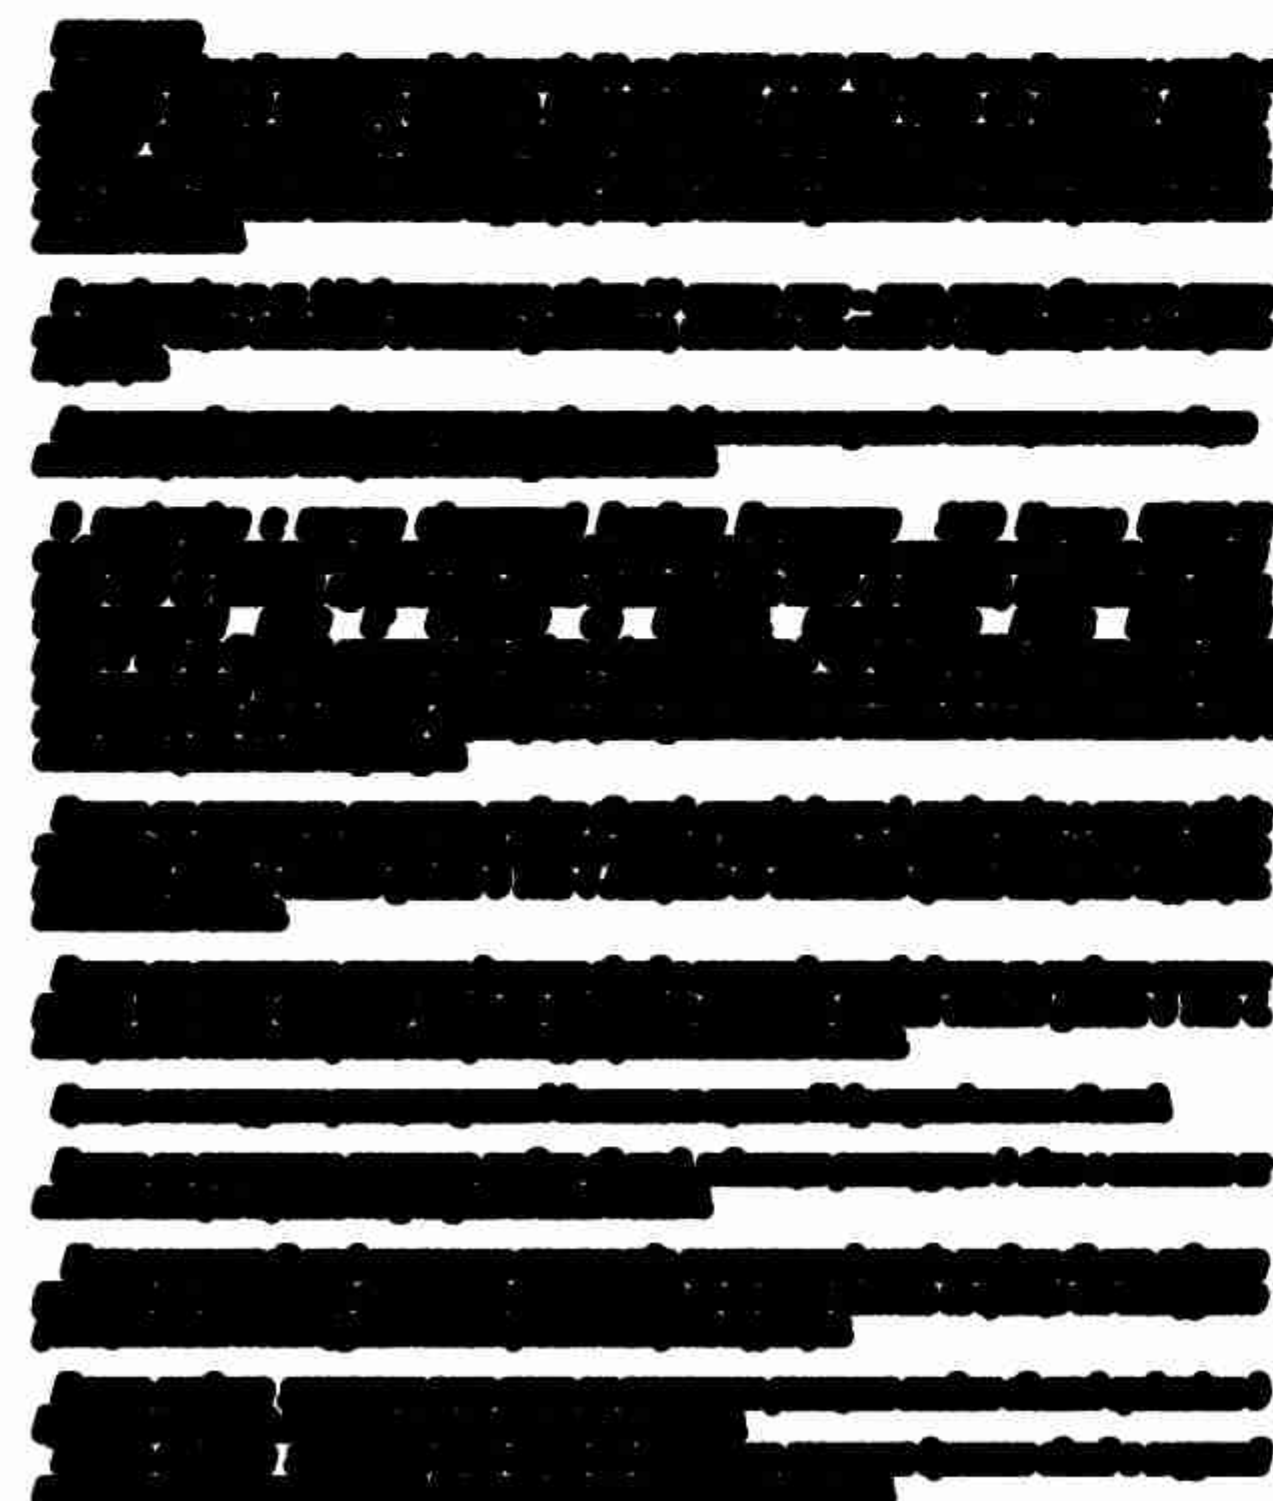


 


1. Водопроводная сеть
2. Канализационная сеть
3. Газопроводная сеть
4. Электрическая сеть
5. Теплотрасса
6. Дорожная сеть
7. Зеленые насаждения
8. Объекты застройки
9. Прочие объекты

- водопровод
- канализация
- газопровод
- электричество
- теплотрасса
- дорога
- зеленые насаждения
- объекты застройки
- прочие объекты

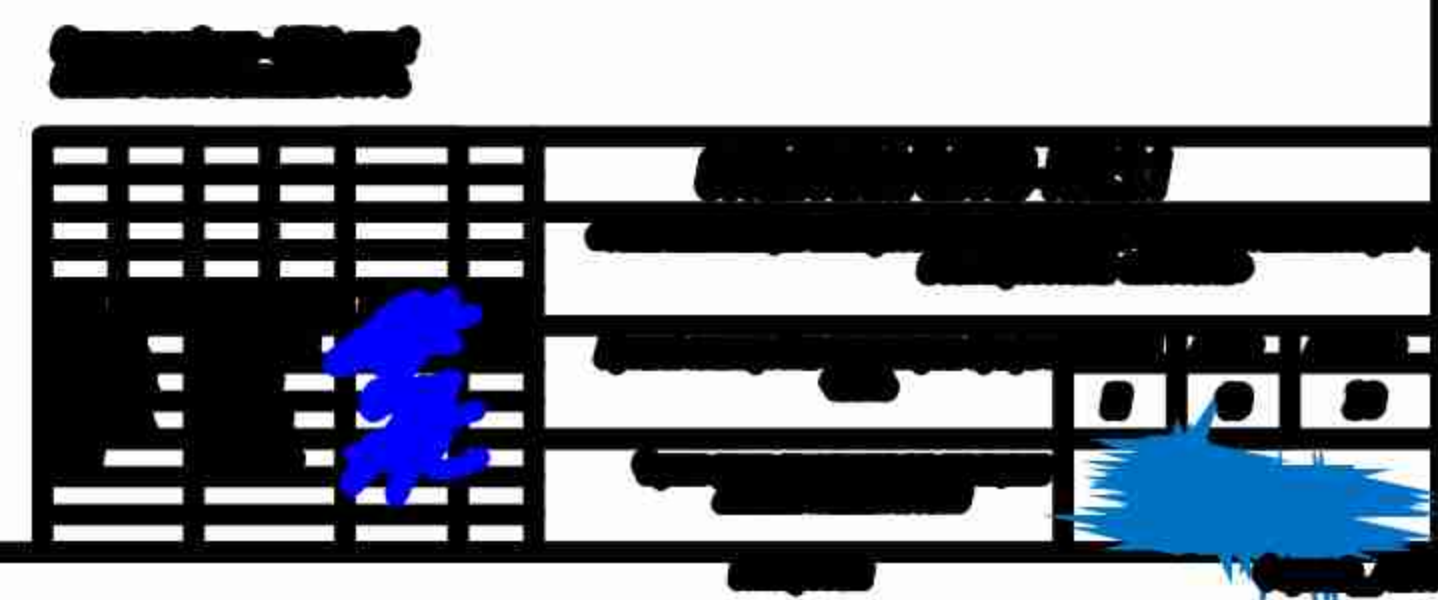


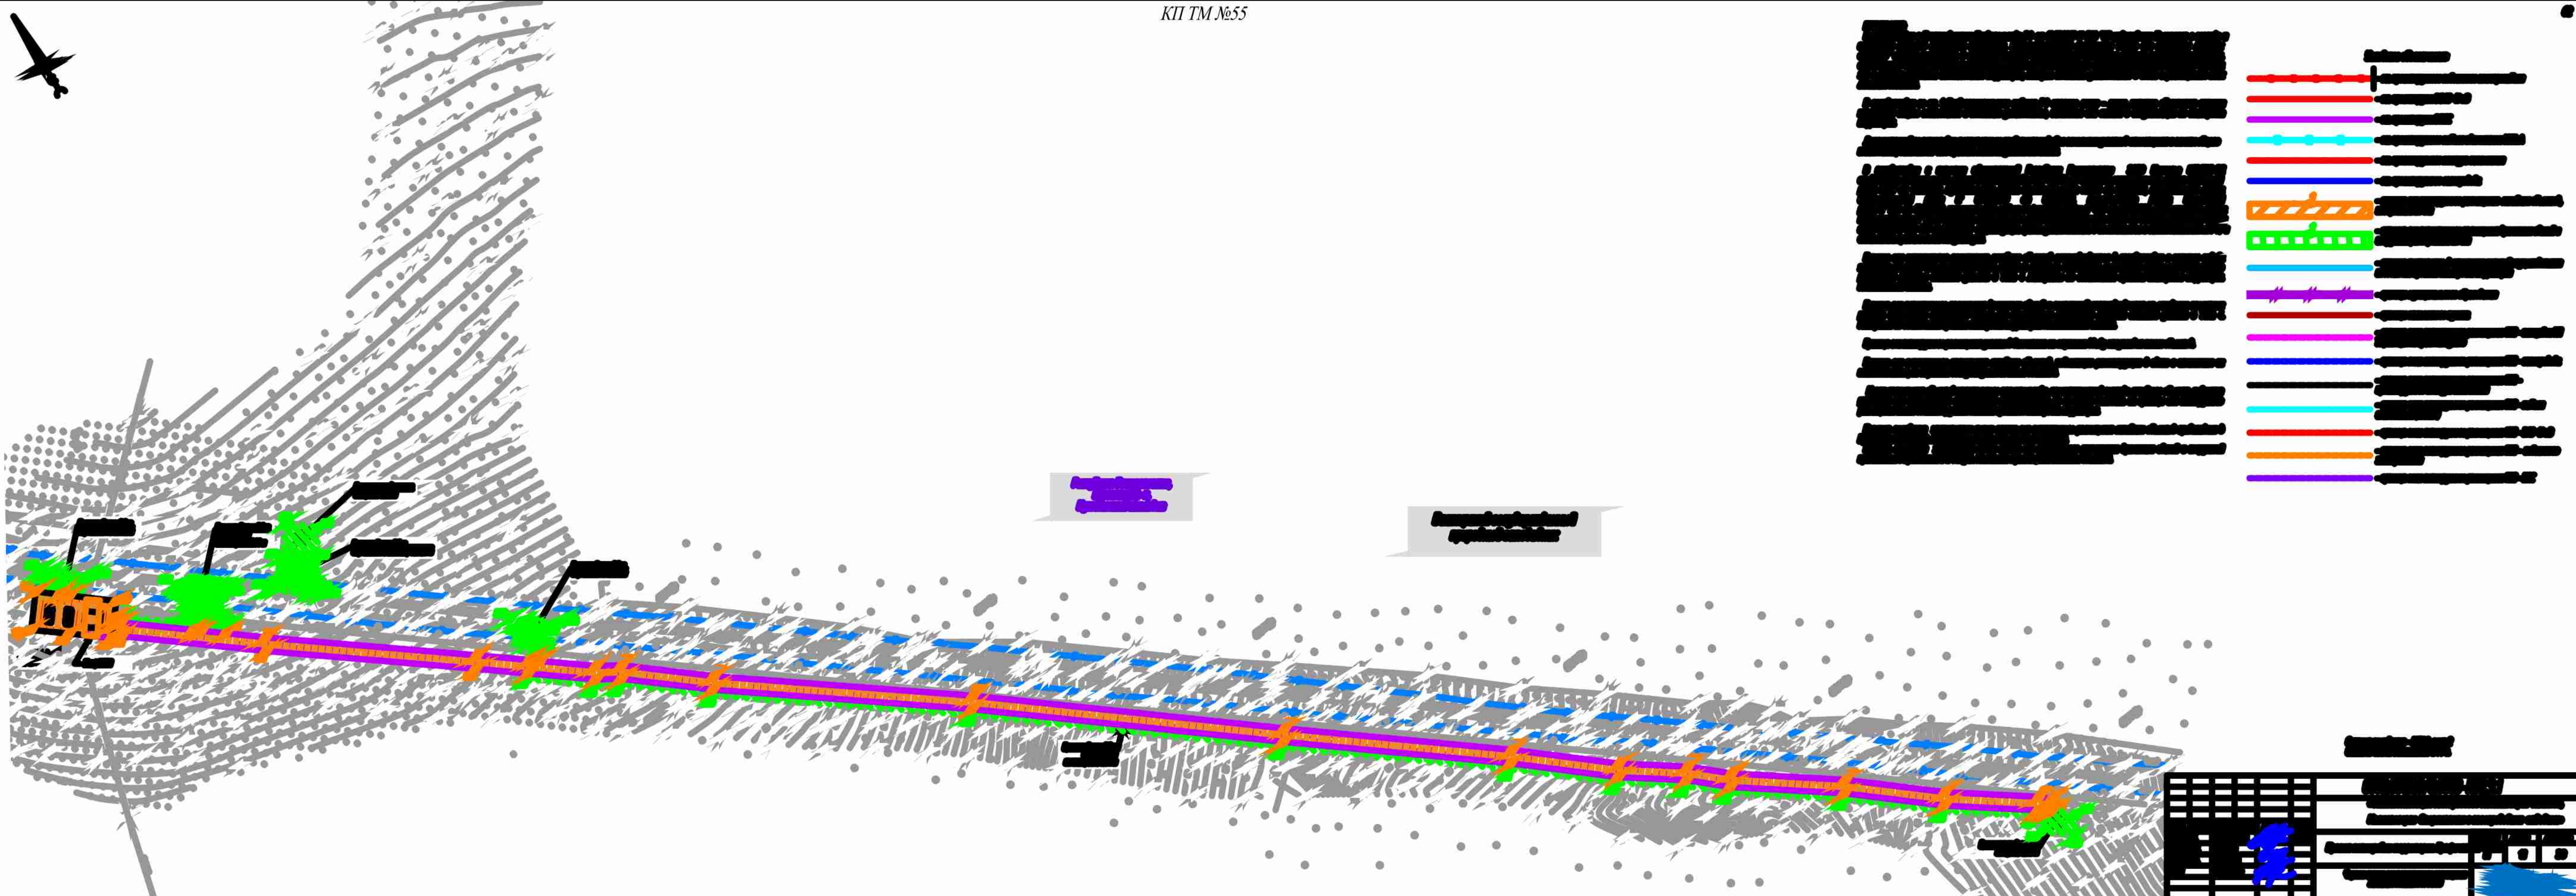


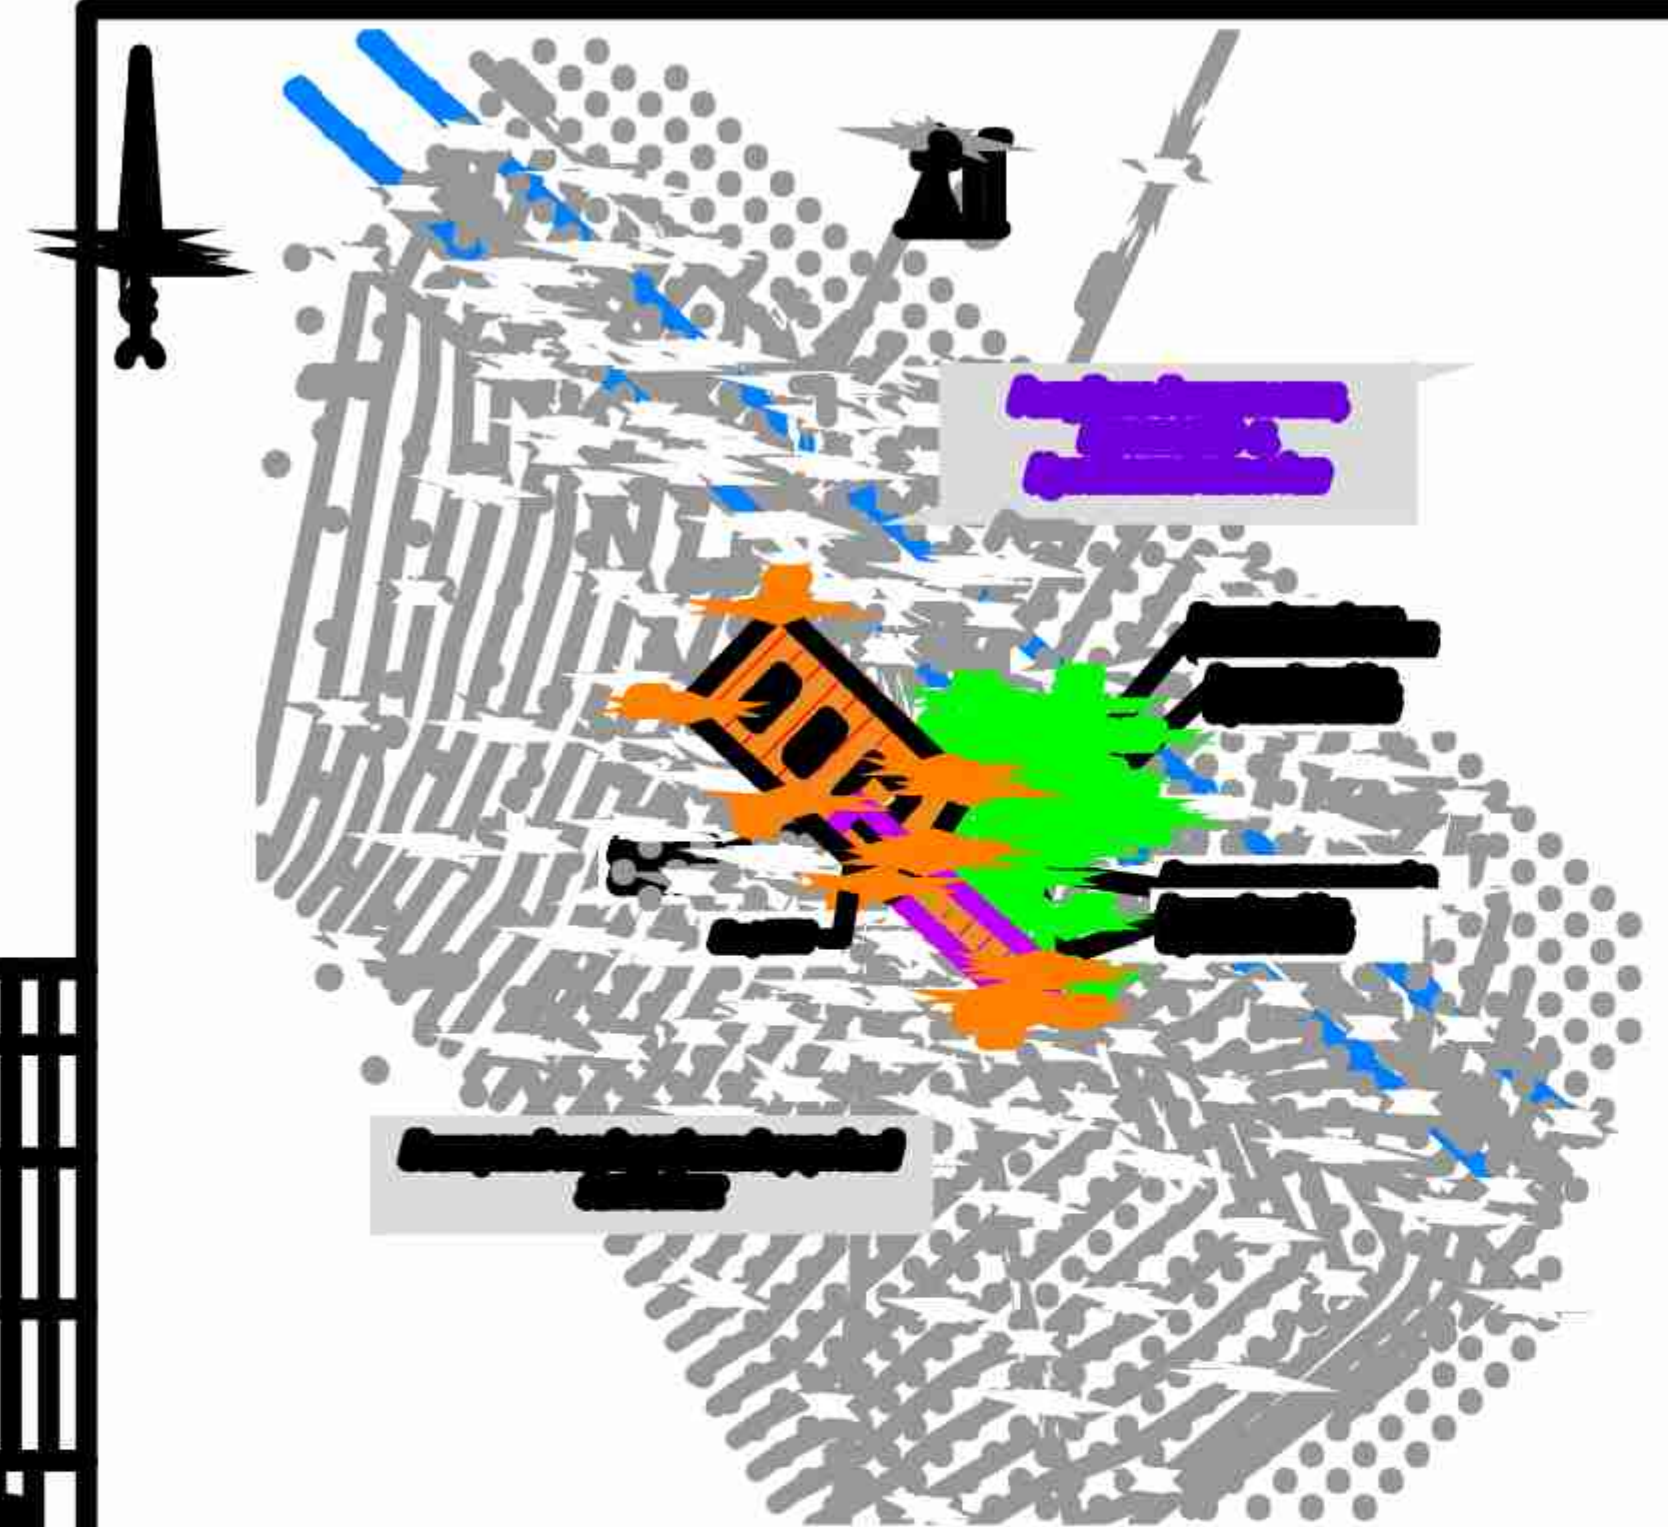

Всего в здании 10 этажей. На первом этаже находится входная группа, а также несколько магазинов. На втором этаже находится офисная часть здания. На третьем этаже находится библиотека. На четвертом этаже находится детский сад. На пятом этаже находится спортивный зал. На шестом этаже находится конференц-зал. На седьмом этаже находится ресторан. На восьмом этаже находится гостиница. На девятом этаже находится квартира. На десятом этаже находится чердак.

- 1. Входы
- 2. Выходы
- 3. Лифты
- 4. Эскапаторы
- 5. Ступенчатые лестницы
- 6. Технические помещения
- 7. Санитарные узлы
- 8. Вентиляционные системы
- 9. Системы отопления
- 10. Системы кондиционирования
- 11. Системы пожарной сигнализации
- 12. Системы видеонаблюдения
- 13. Системы связи
- 14. Системы электропитания
- 15. Системы водоснабжения
- 16. Системы водоотведения
- 17. Системы газоснабжения
- 18. Системы газотопления
- 19. Системы газопотребления
- 20. Системы газорегулирования

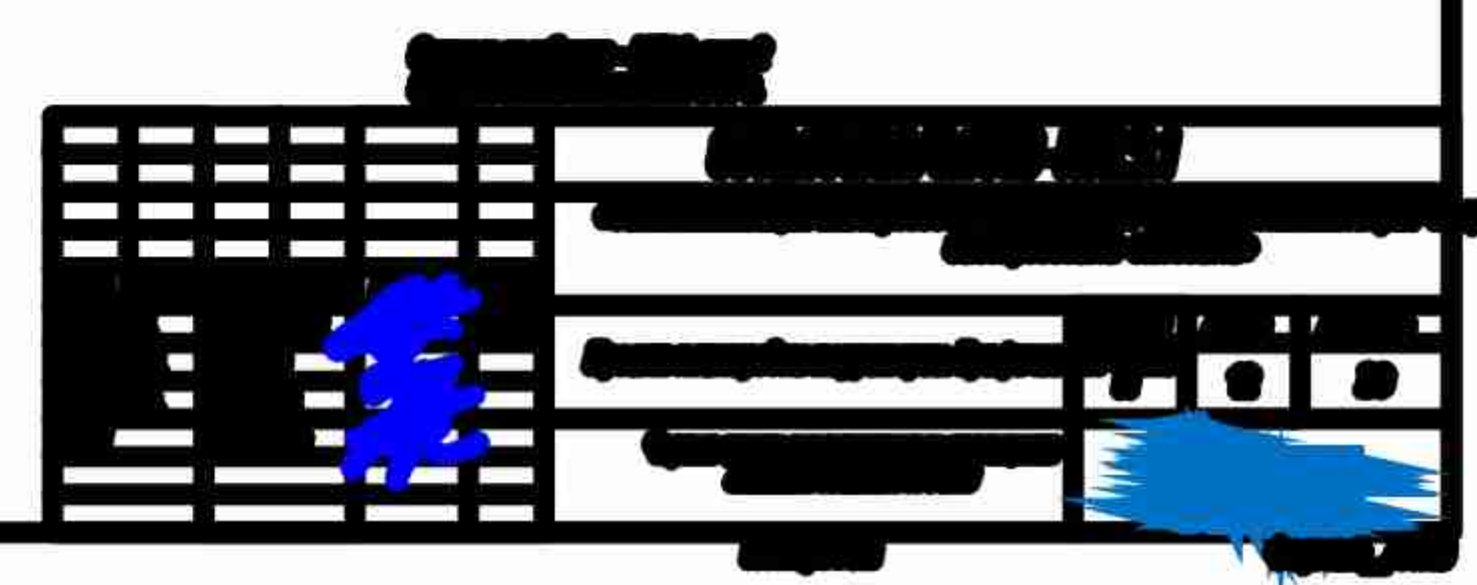

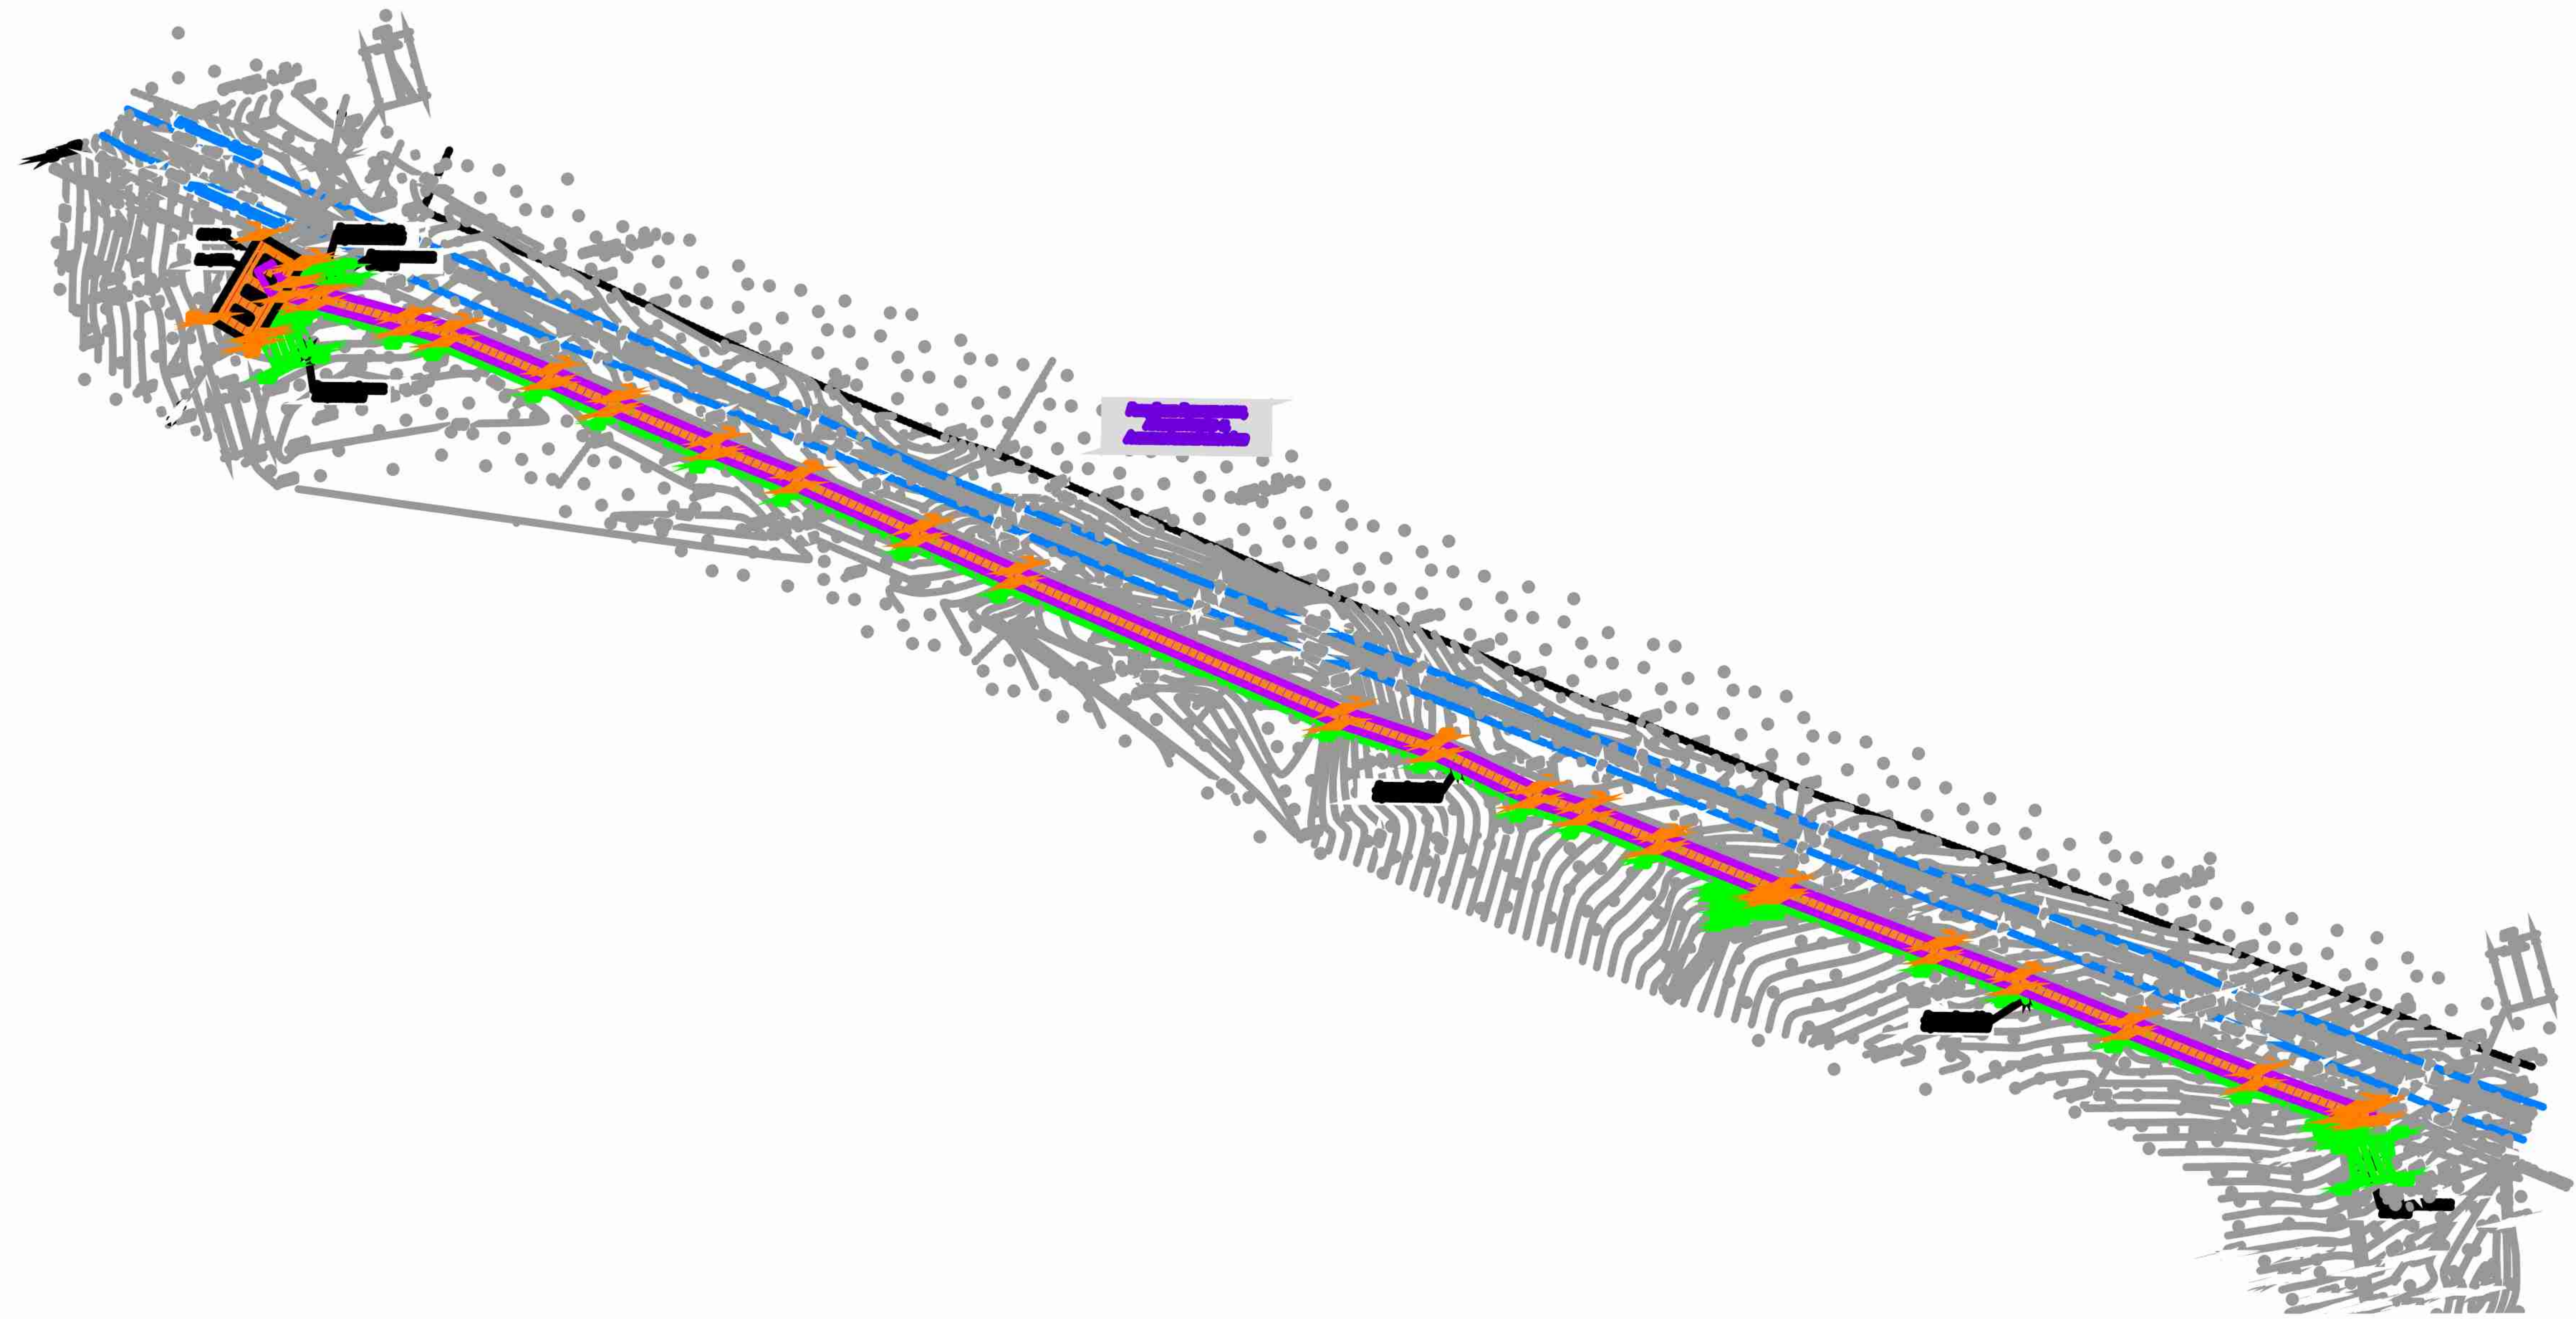

- 1. [Red line with dots]
- 2. [Red line]
- 3. [Purple line]
- 4. [Cyan line with dots]
- 5. [Red line with dots]
- 6. [Blue line]
- 7. [Orange line with diagonal hatching]
- 8. [Green line with square hatching]
- 9. [Cyan line]
- 10. [Purple line with zigzag hatching]
- 11. [Red line with dots]
- 12. [Magenta line]
- 13. [Blue line]
- 14. [Black line]
- 15. [Cyan line]
- 16. [Red line with dots]
- 17. [Orange line]
- 18. [Purple line]

1. [Redacted text]

2. [Redacted text]

1. [Redacted text]

2. [Redacted text]

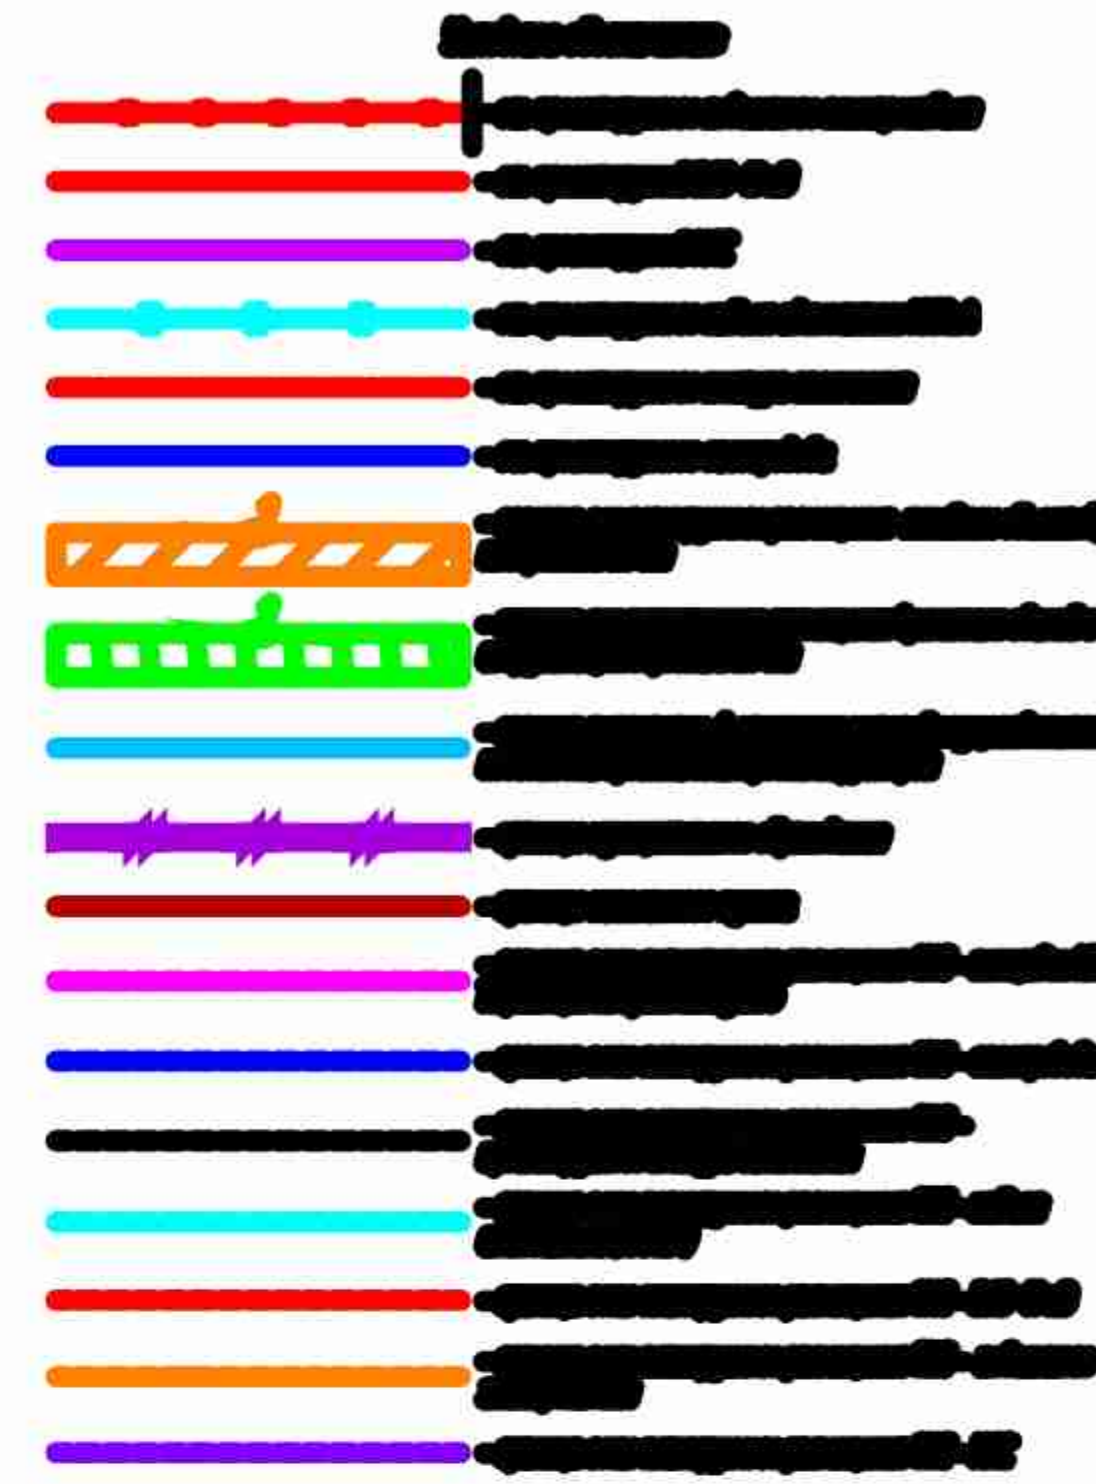
[illegible]

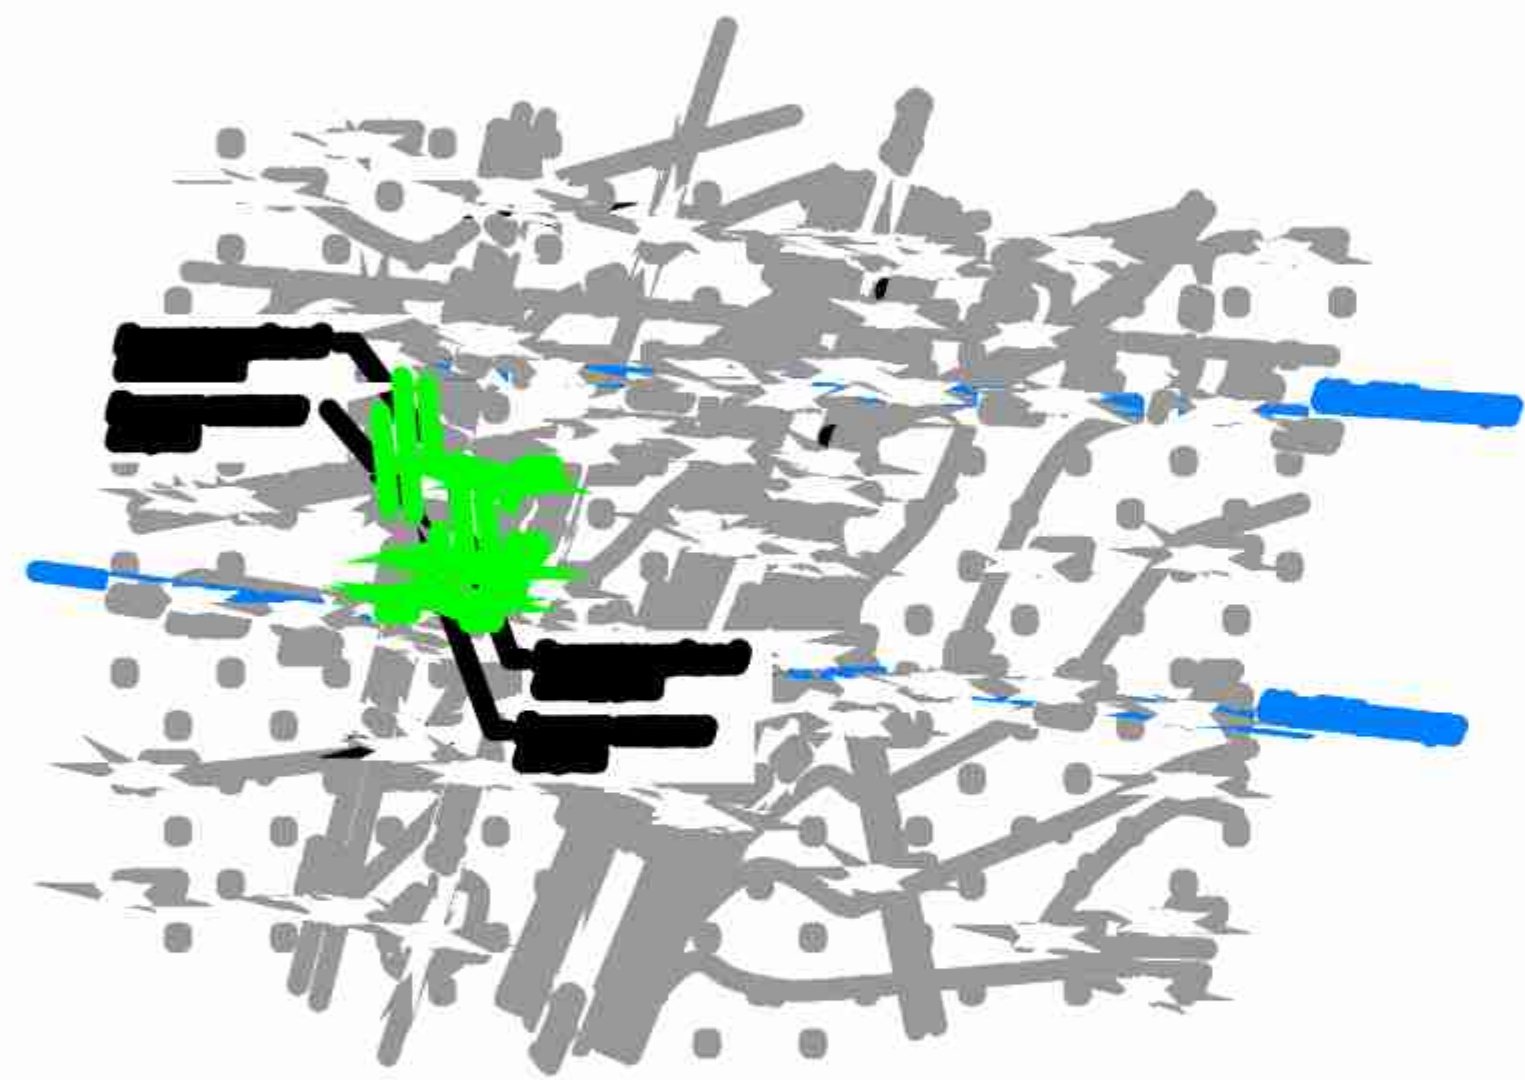[illegible]

A collection of 20 horizontal bars of various colors and patterns, arranged vertically. The bars are:

- Red bar with 5 dots
- Red bar with a vertical line
- Red bar
- Purple bar
- Cyan bar with 3 dots
- Red bar
- Blue bar
- Orange bar with diagonal lines
- Green bar with 4 squares
- Light blue bar
- Purple bar with 3 lightning bolts
- Red bar
- Pink bar
- Blue bar
- Black bar
- Cyan bar
- Red bar
- Orange bar
- Purple bar


 Each bar is followed by a black rectangular box of varying width.

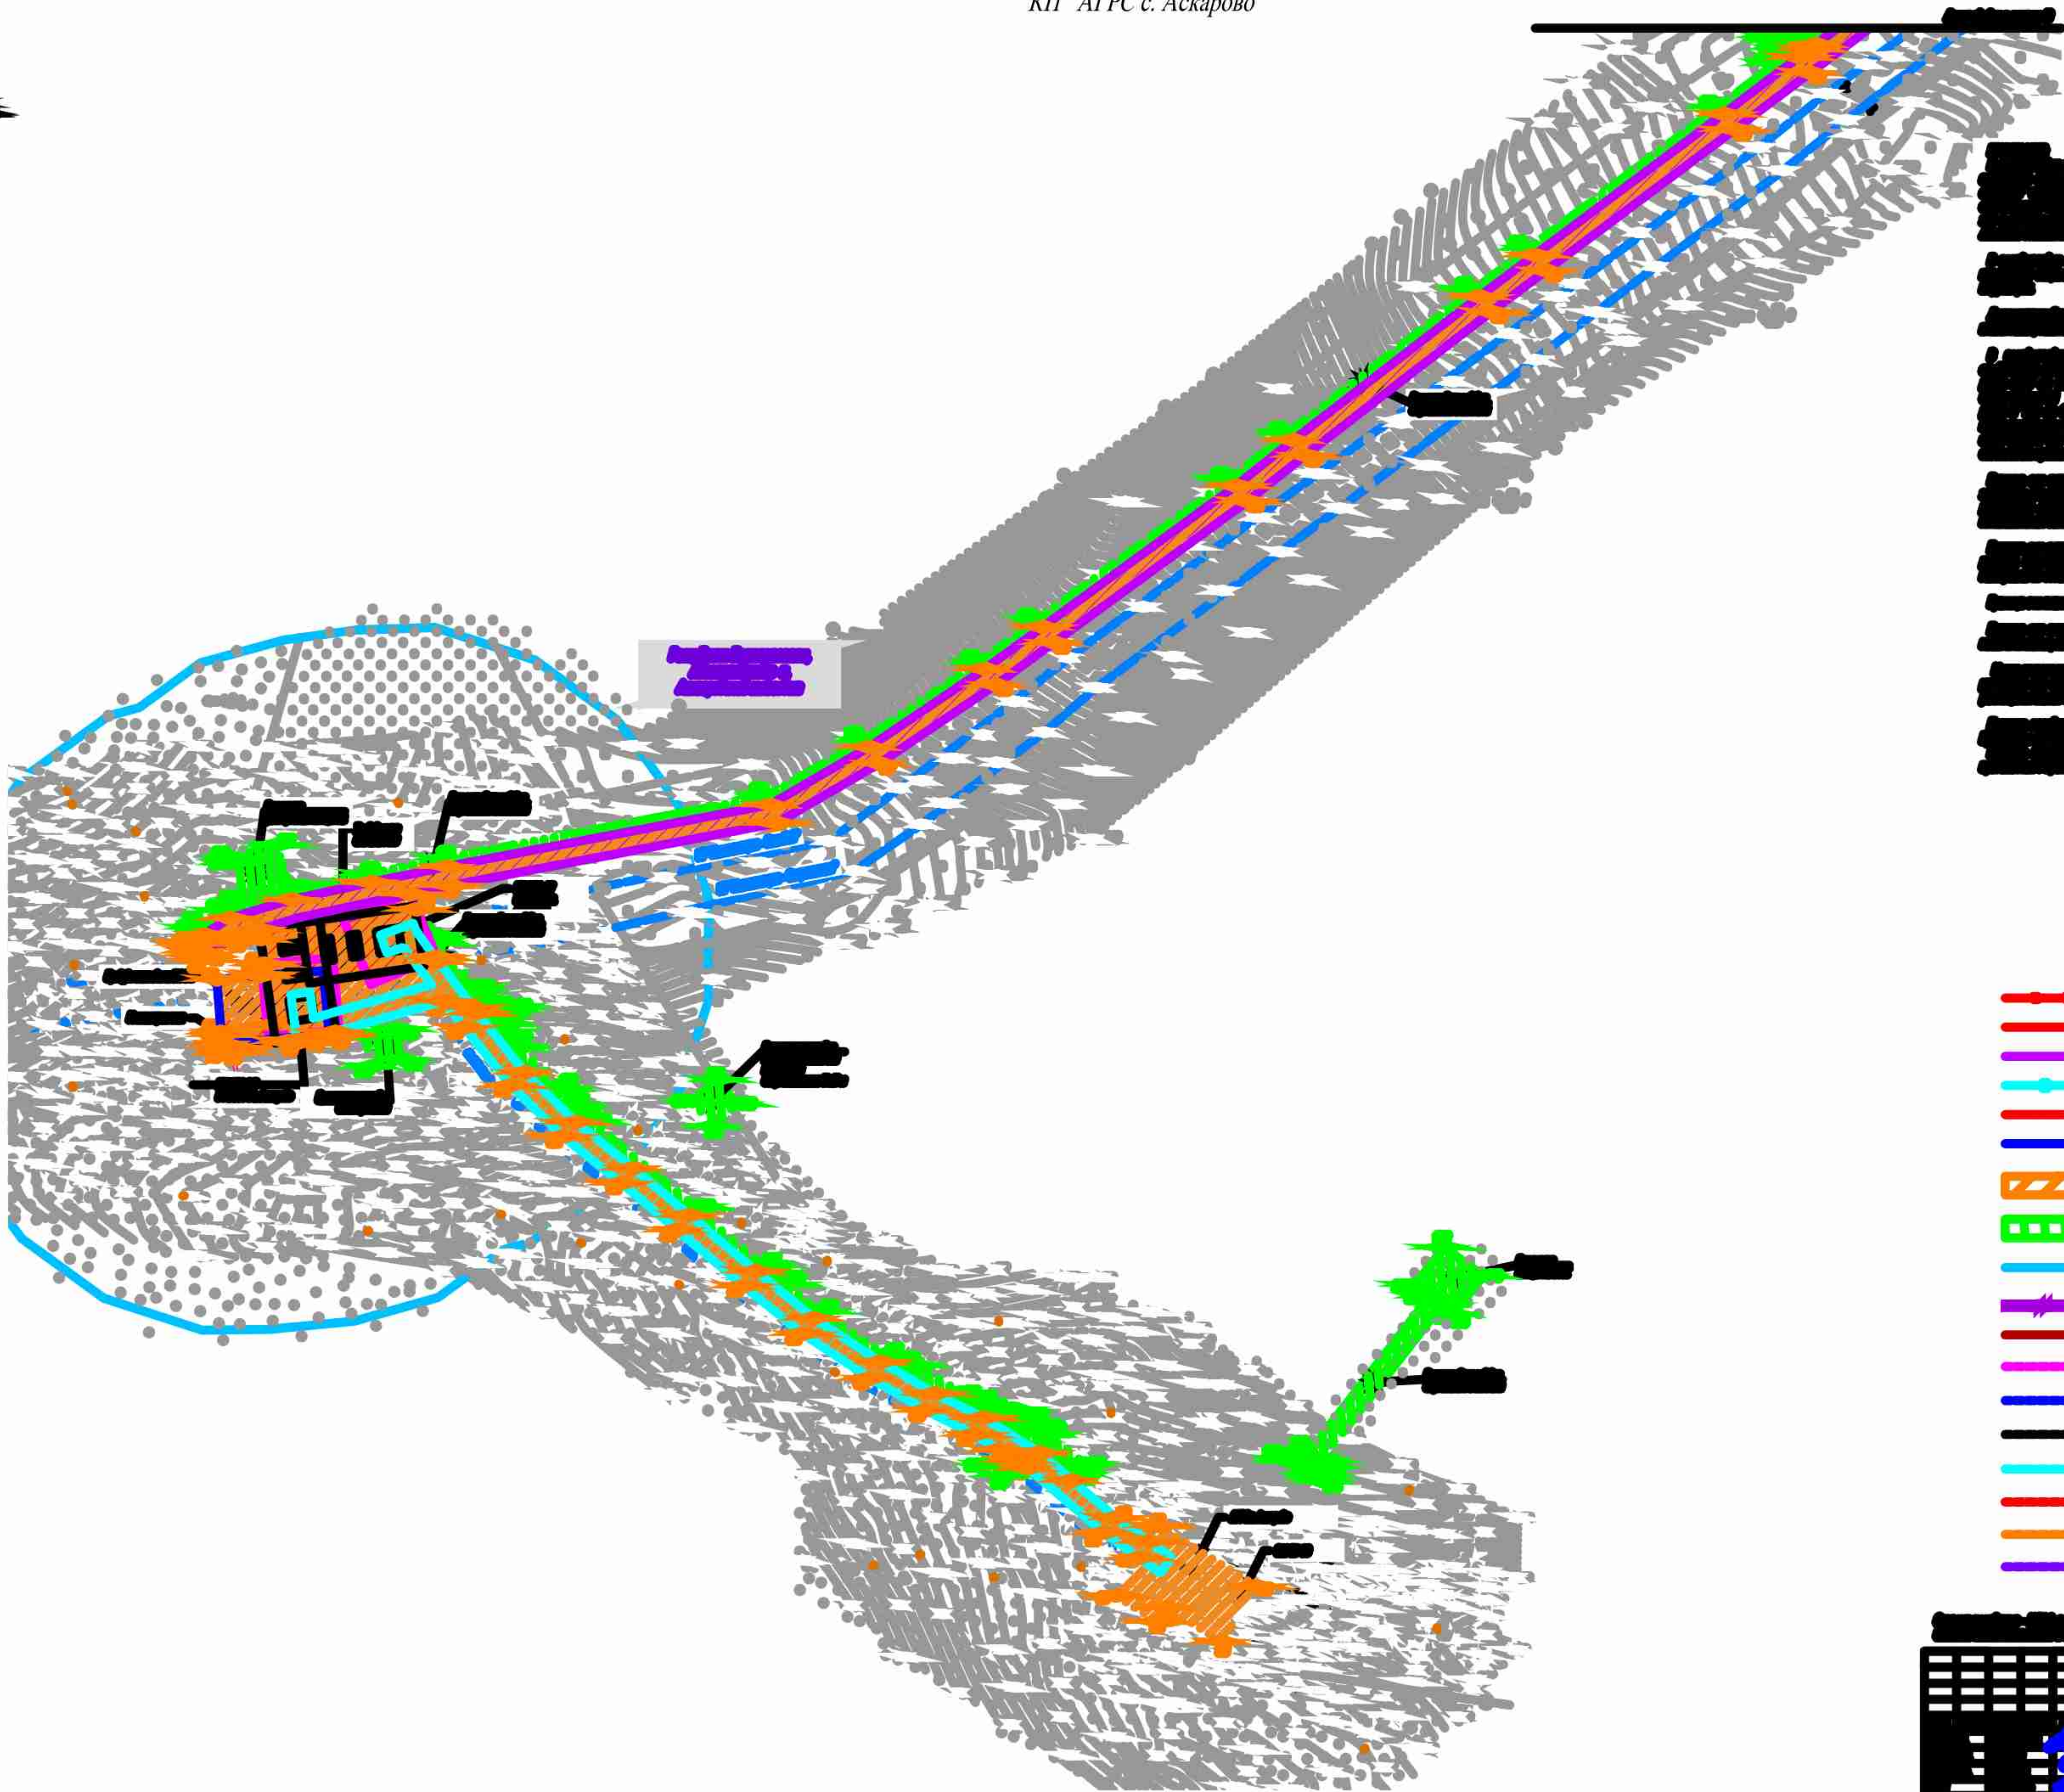

1. Геологическое строение территории
2. Тектоническое строение территории
3. Литологическое строение территории
4. Структурное строение территории
5. Геоморфическое строение территории
6. Климатическое строение территории
7. Рельефное строение территории
8. Гидрологическое строение территории
9. Почвенное строение территории
10. Растительное строение территории
11. Животное строение территории
12. Антропогенное строение территории


- 1. Геологическое строение территории
- 2. Тектоническое строение территории
- 3. Литологическое строение территории
- 4. Структурное строение территории
- 5. Геоморфическое строение территории
- 6. Климатическое строение территории
- 7. Рельефное строение территории
- 8. Гидрологическое строение территории
- 9. Почвенное строение территории
- 10. Растительное строение территории
- 11. Животное строение территории
- 12. Антропогенное строение территории



Сводная таблица	
1. Геологическое строение территории	2. Тектоническое строение территории
3. Литологическое строение территории	4. Структурное строение территории
5. Геоморфическое строение территории	6. Климатическое строение территории
7. Рельефное строение территории	8. Гидрологическое строение территории
9. Почвенное строение территории	10. Растительное строение территории
11. Животное строение территории	12. Антропогенное строение территории

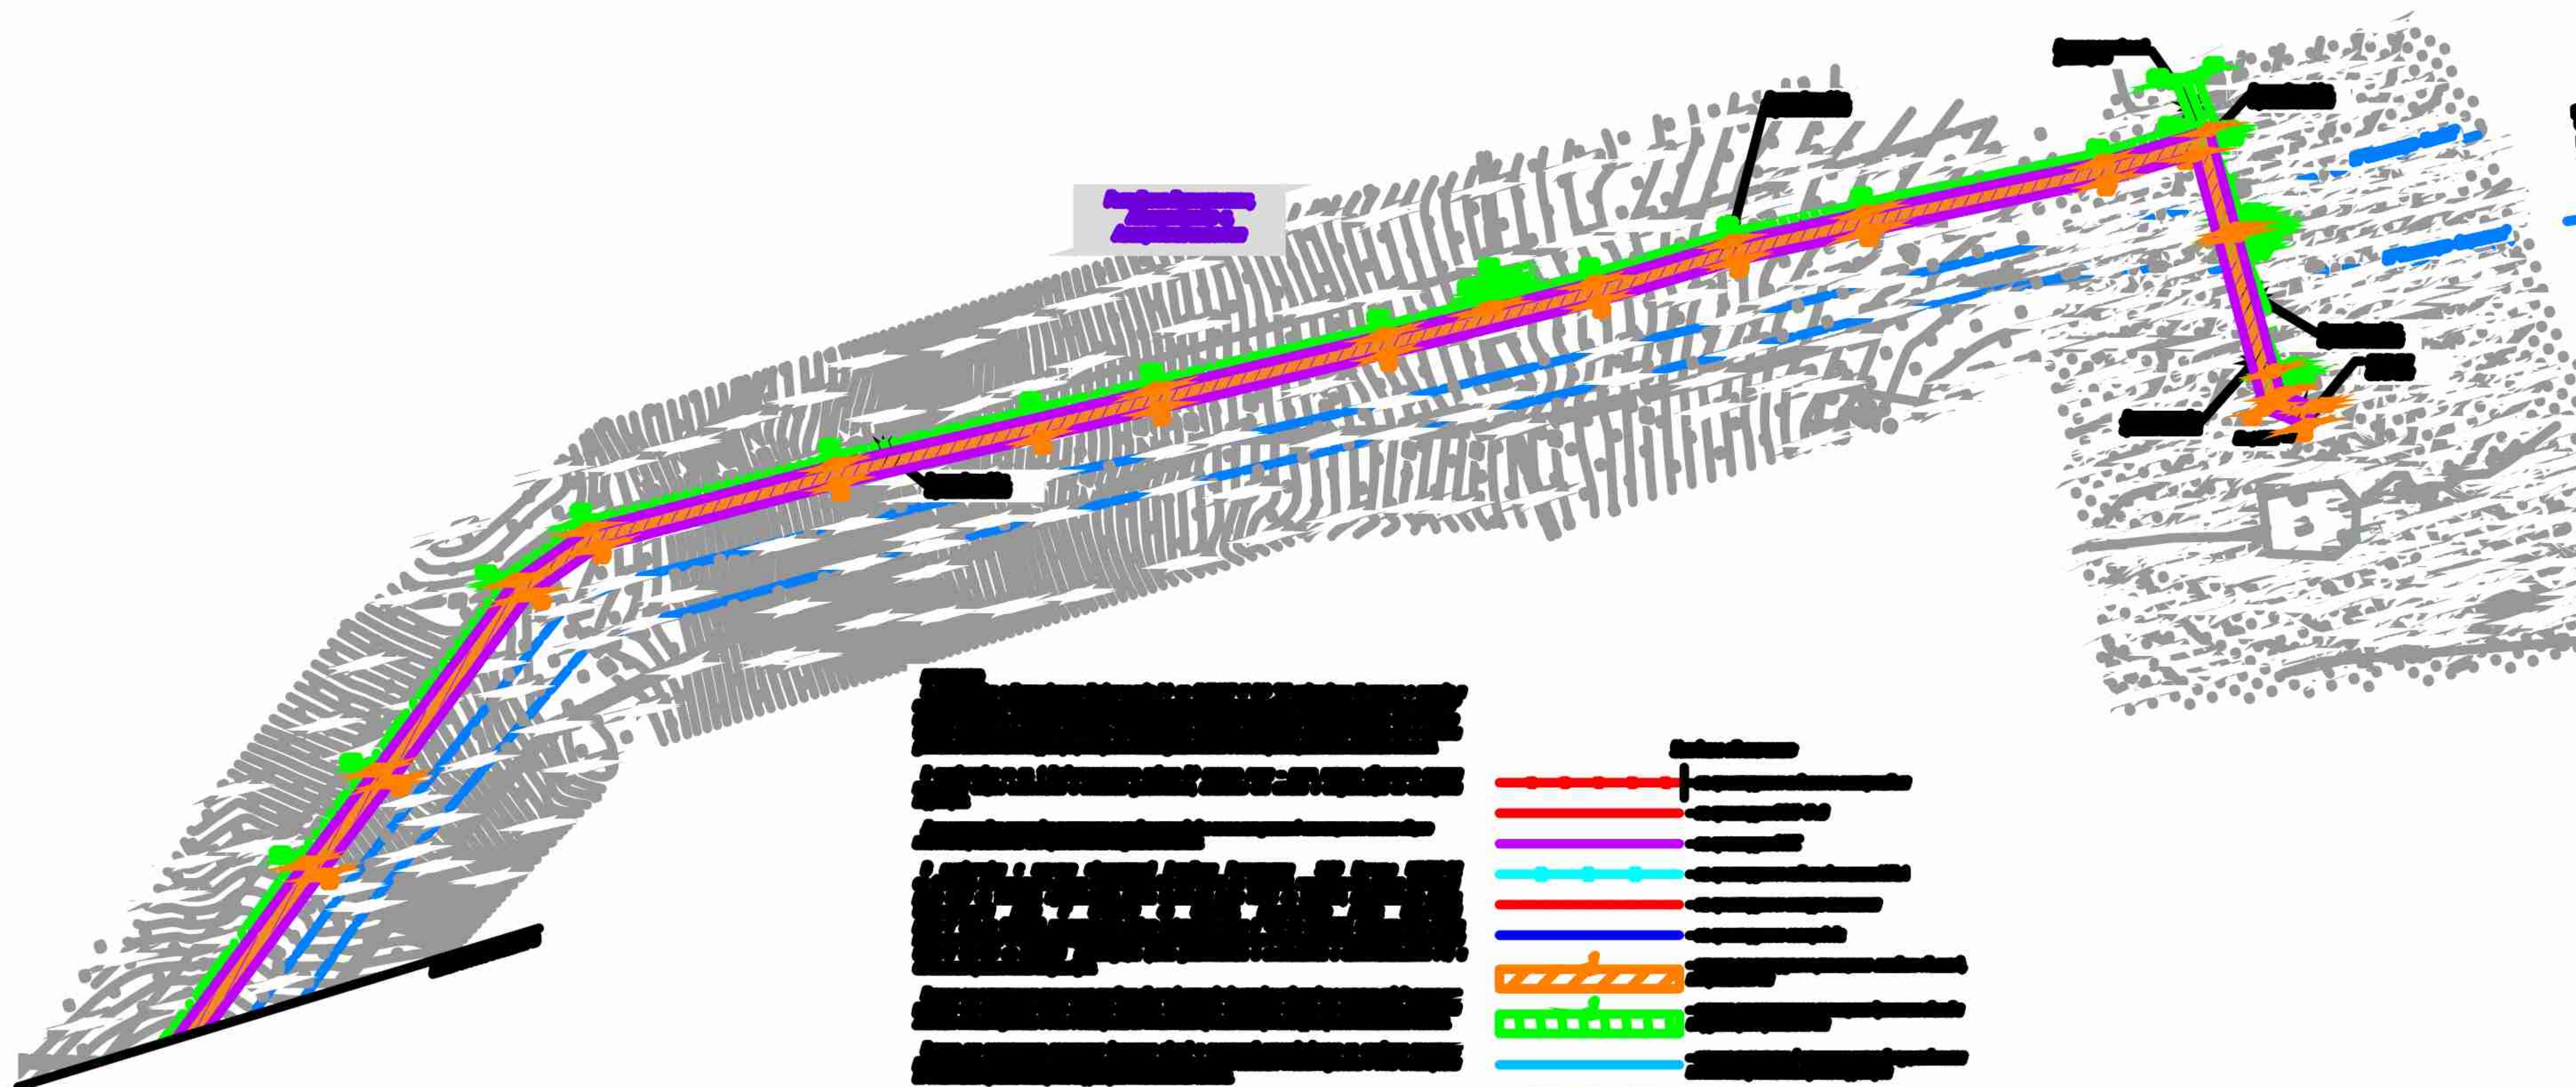[illegible]




The image shows a person in a white lab coat, possibly a scientist or researcher, standing in a laboratory setting. The person is partially obscured by a large, dark, rectangular object, which could be a piece of equipment or a display screen. The background features a grid-like structure, likely a window or a wall panel.

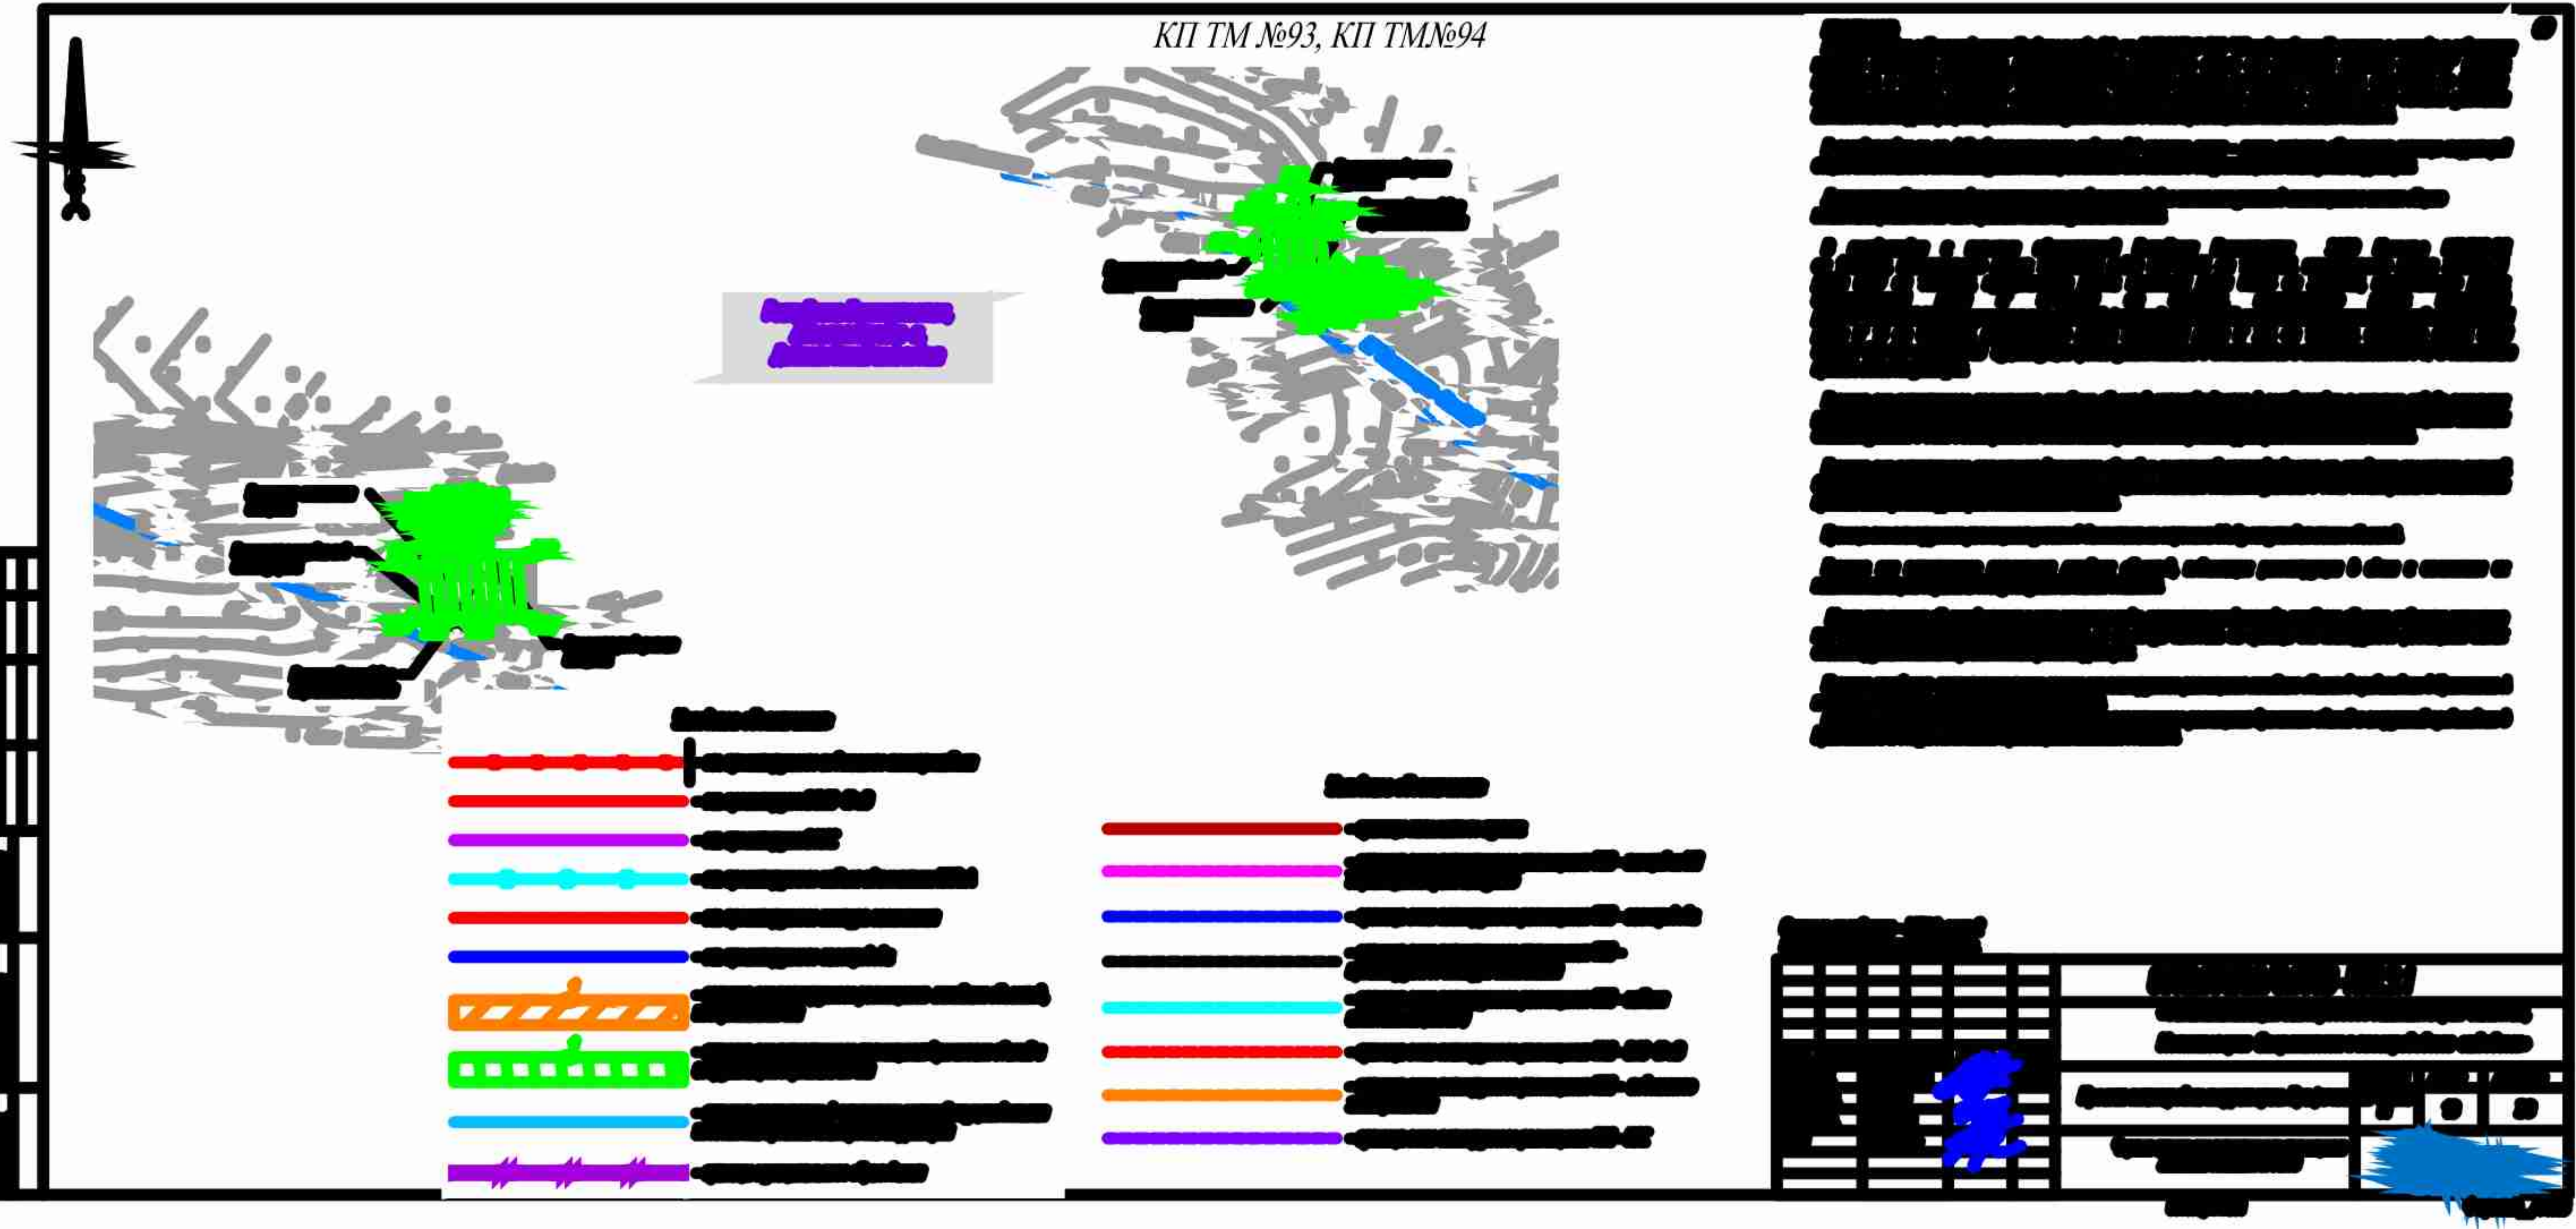

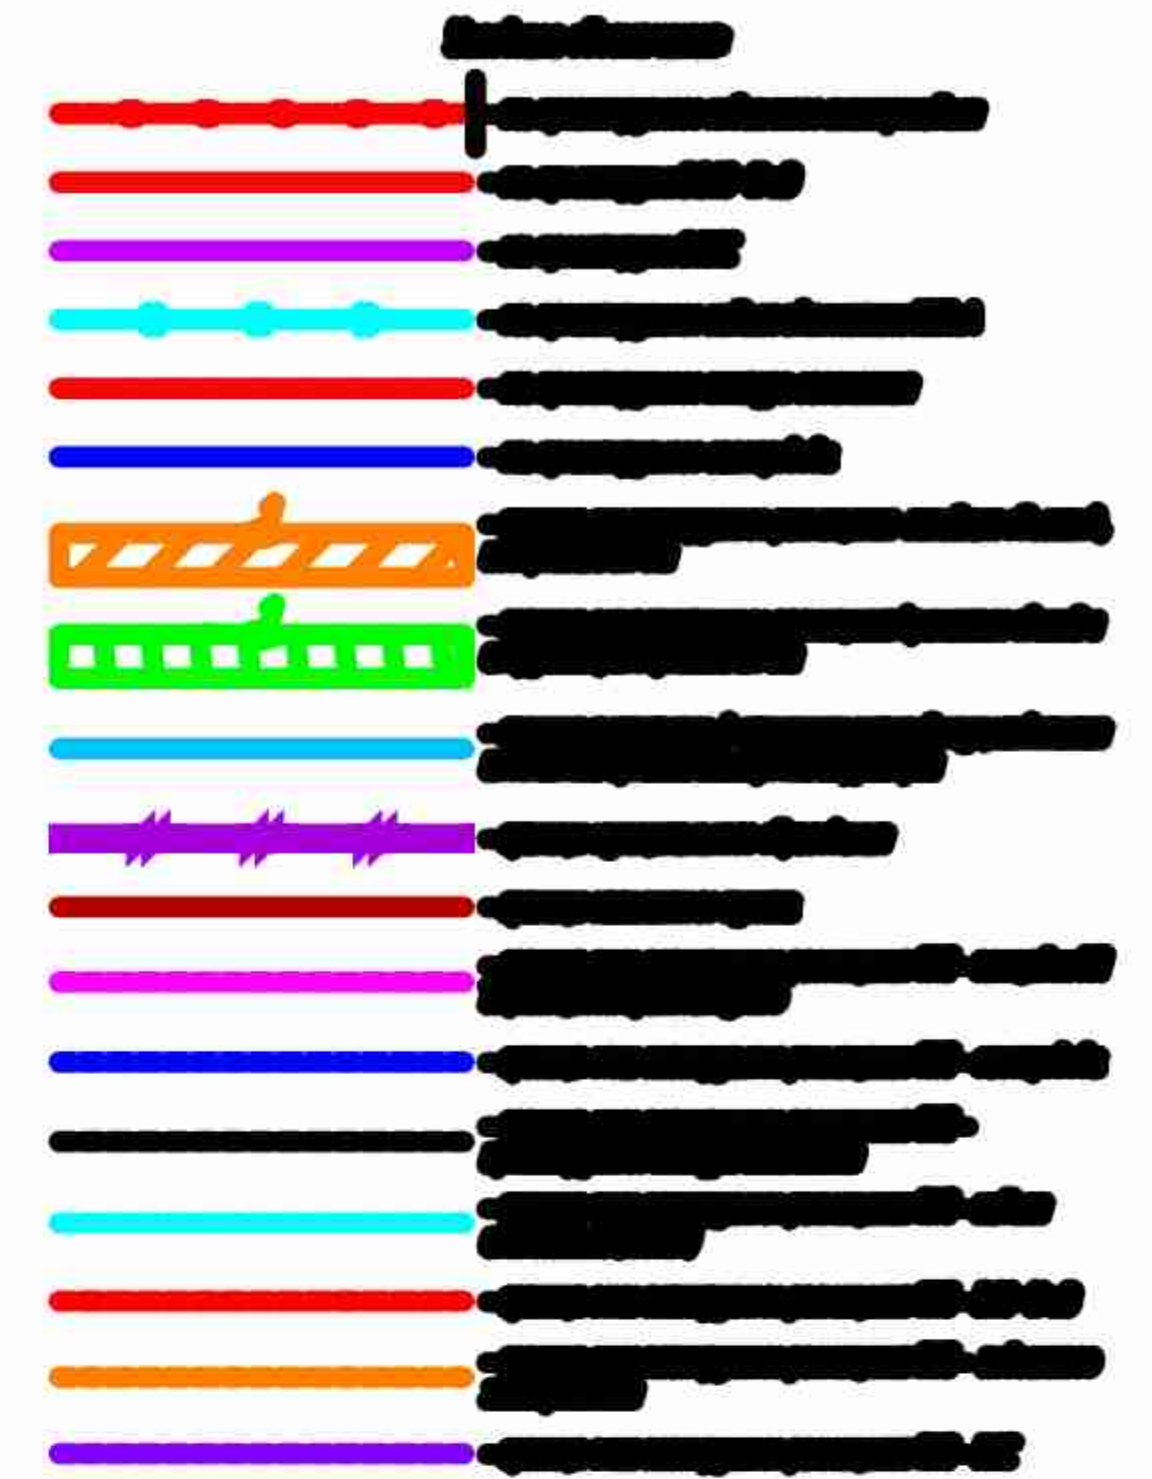
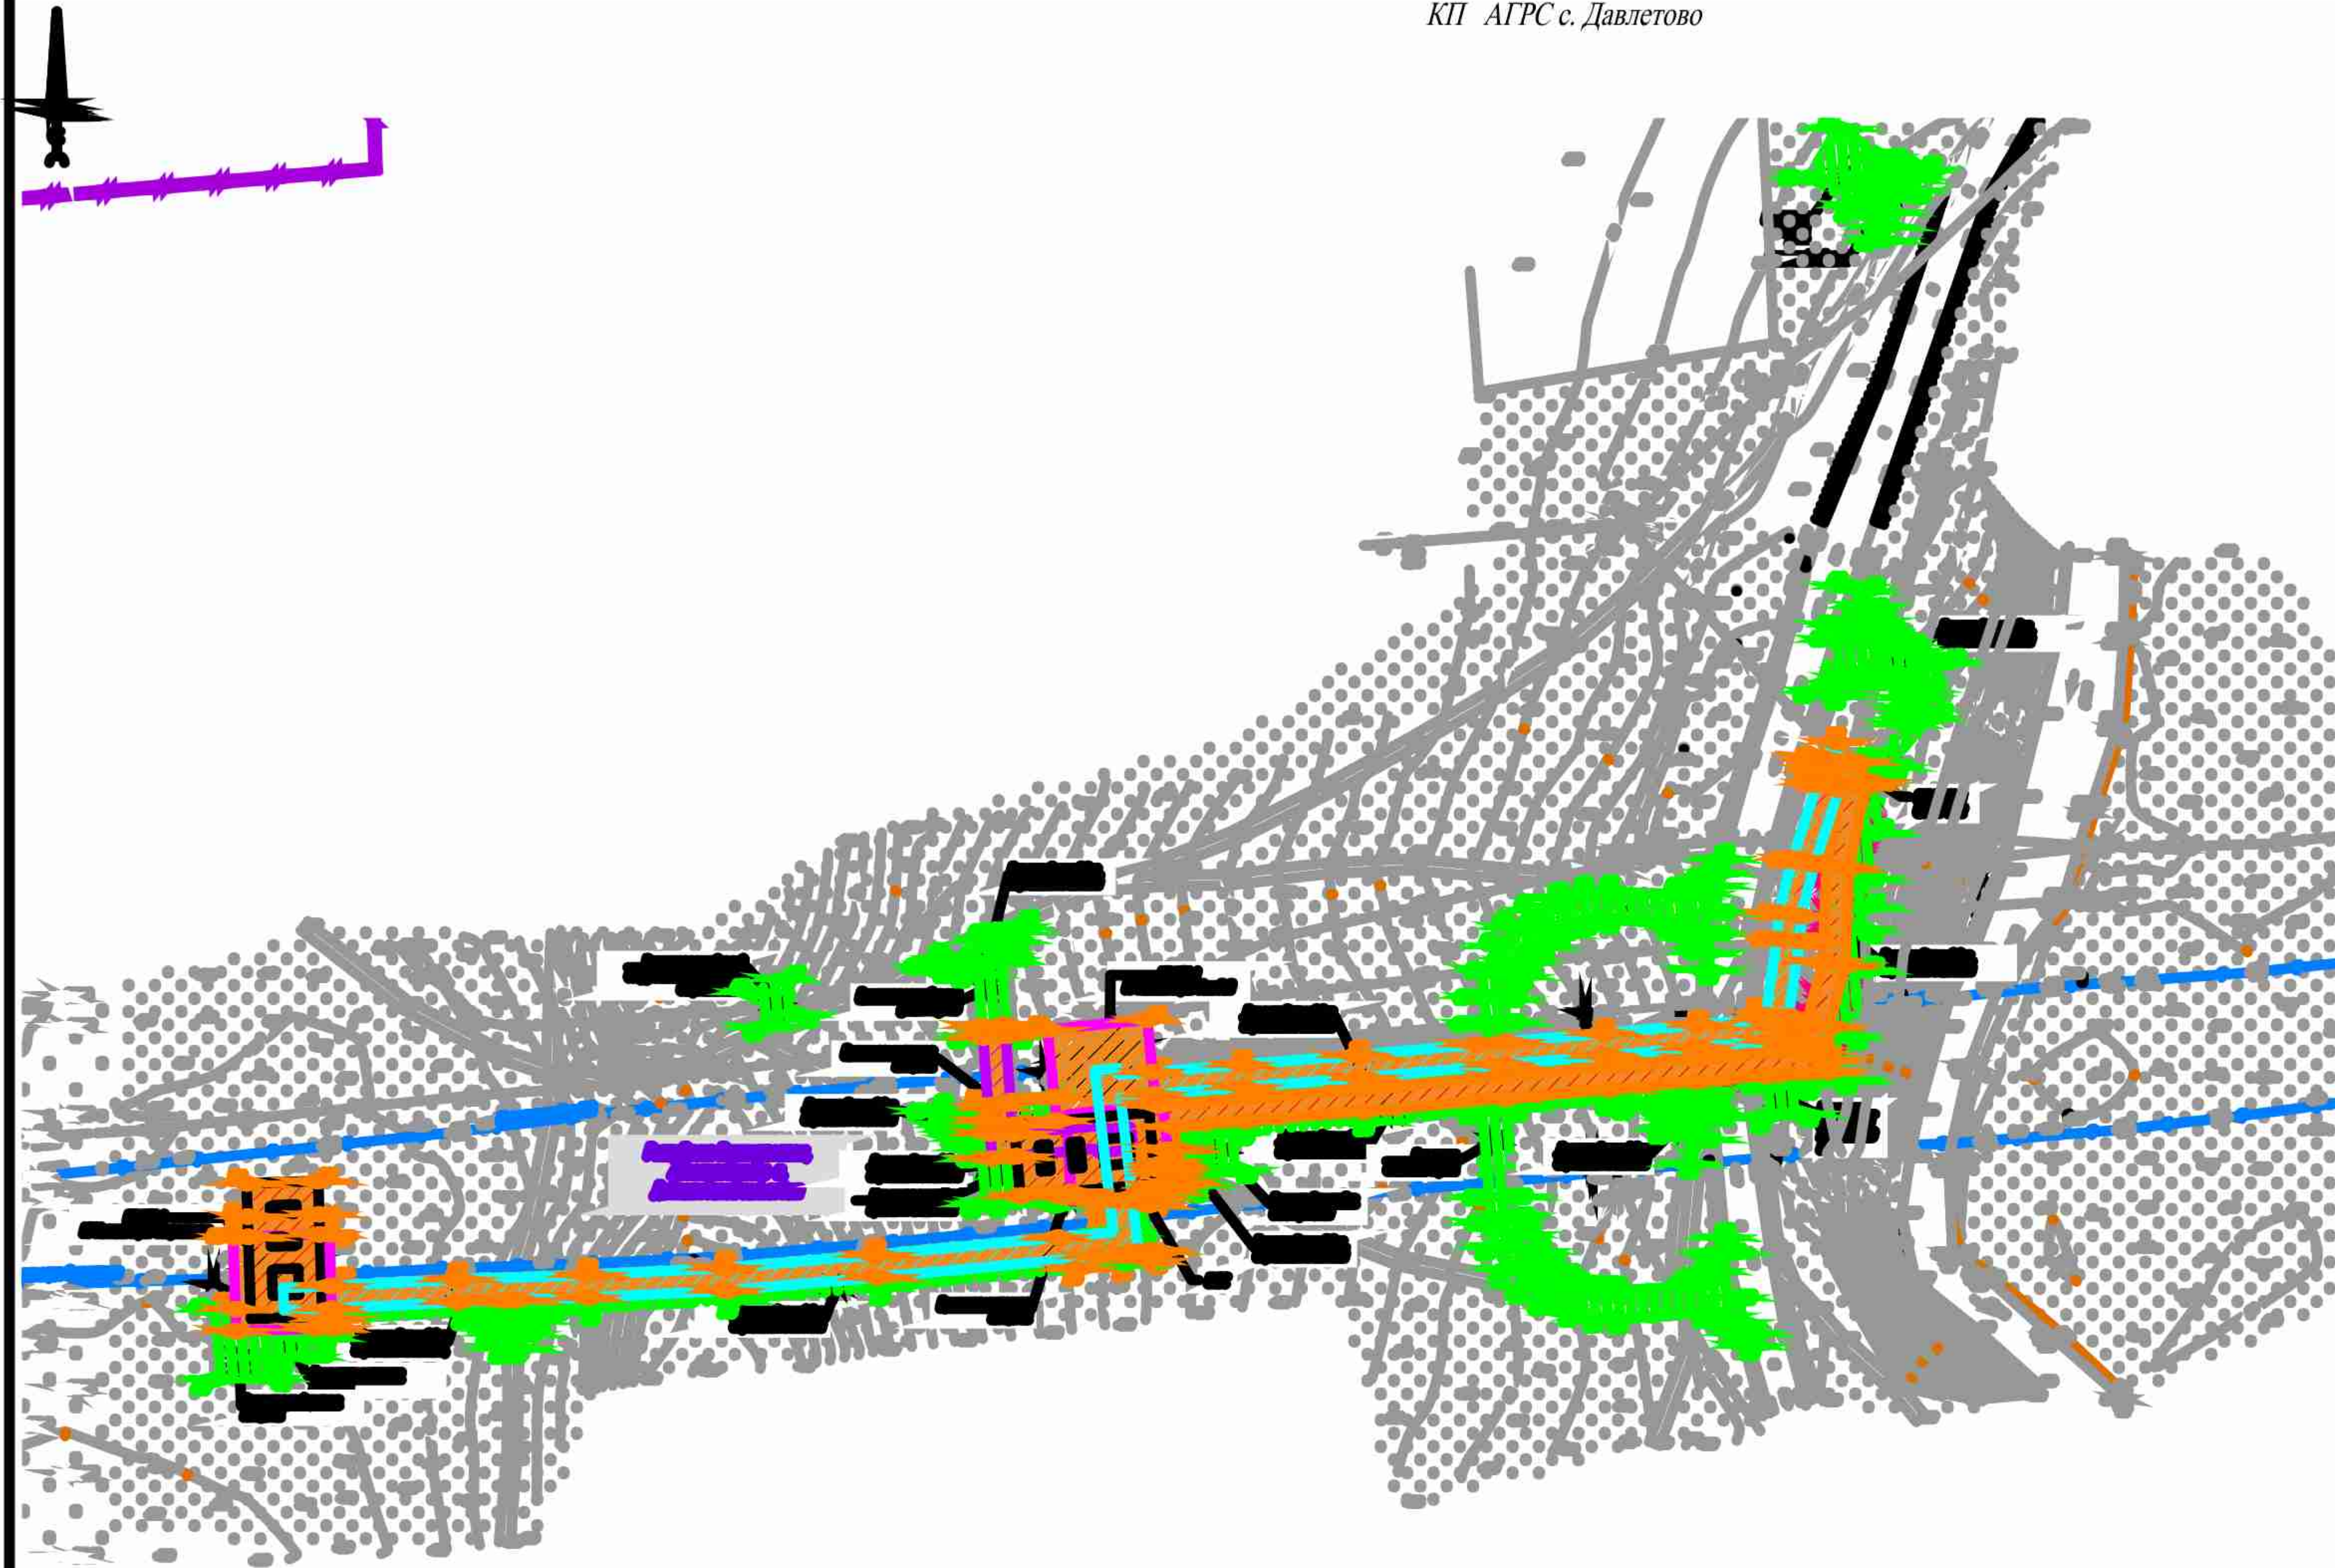



Согласно плану, утвержденному в 2011 году, территория, занятая объектами, подлежащими изъятию, составляет 10,0 гектаров. В том числе: 1,0 гектар - земельный участок, занятый объектами, подлежащими изъятию, и 9,0 гектаров - земельный участок, занятый объектами, подлежащими изъятию.

Сводный баланс	
Вид объекта	Количество объектов
Земельный участок	10
Объект недвижимости	10
Итого	20

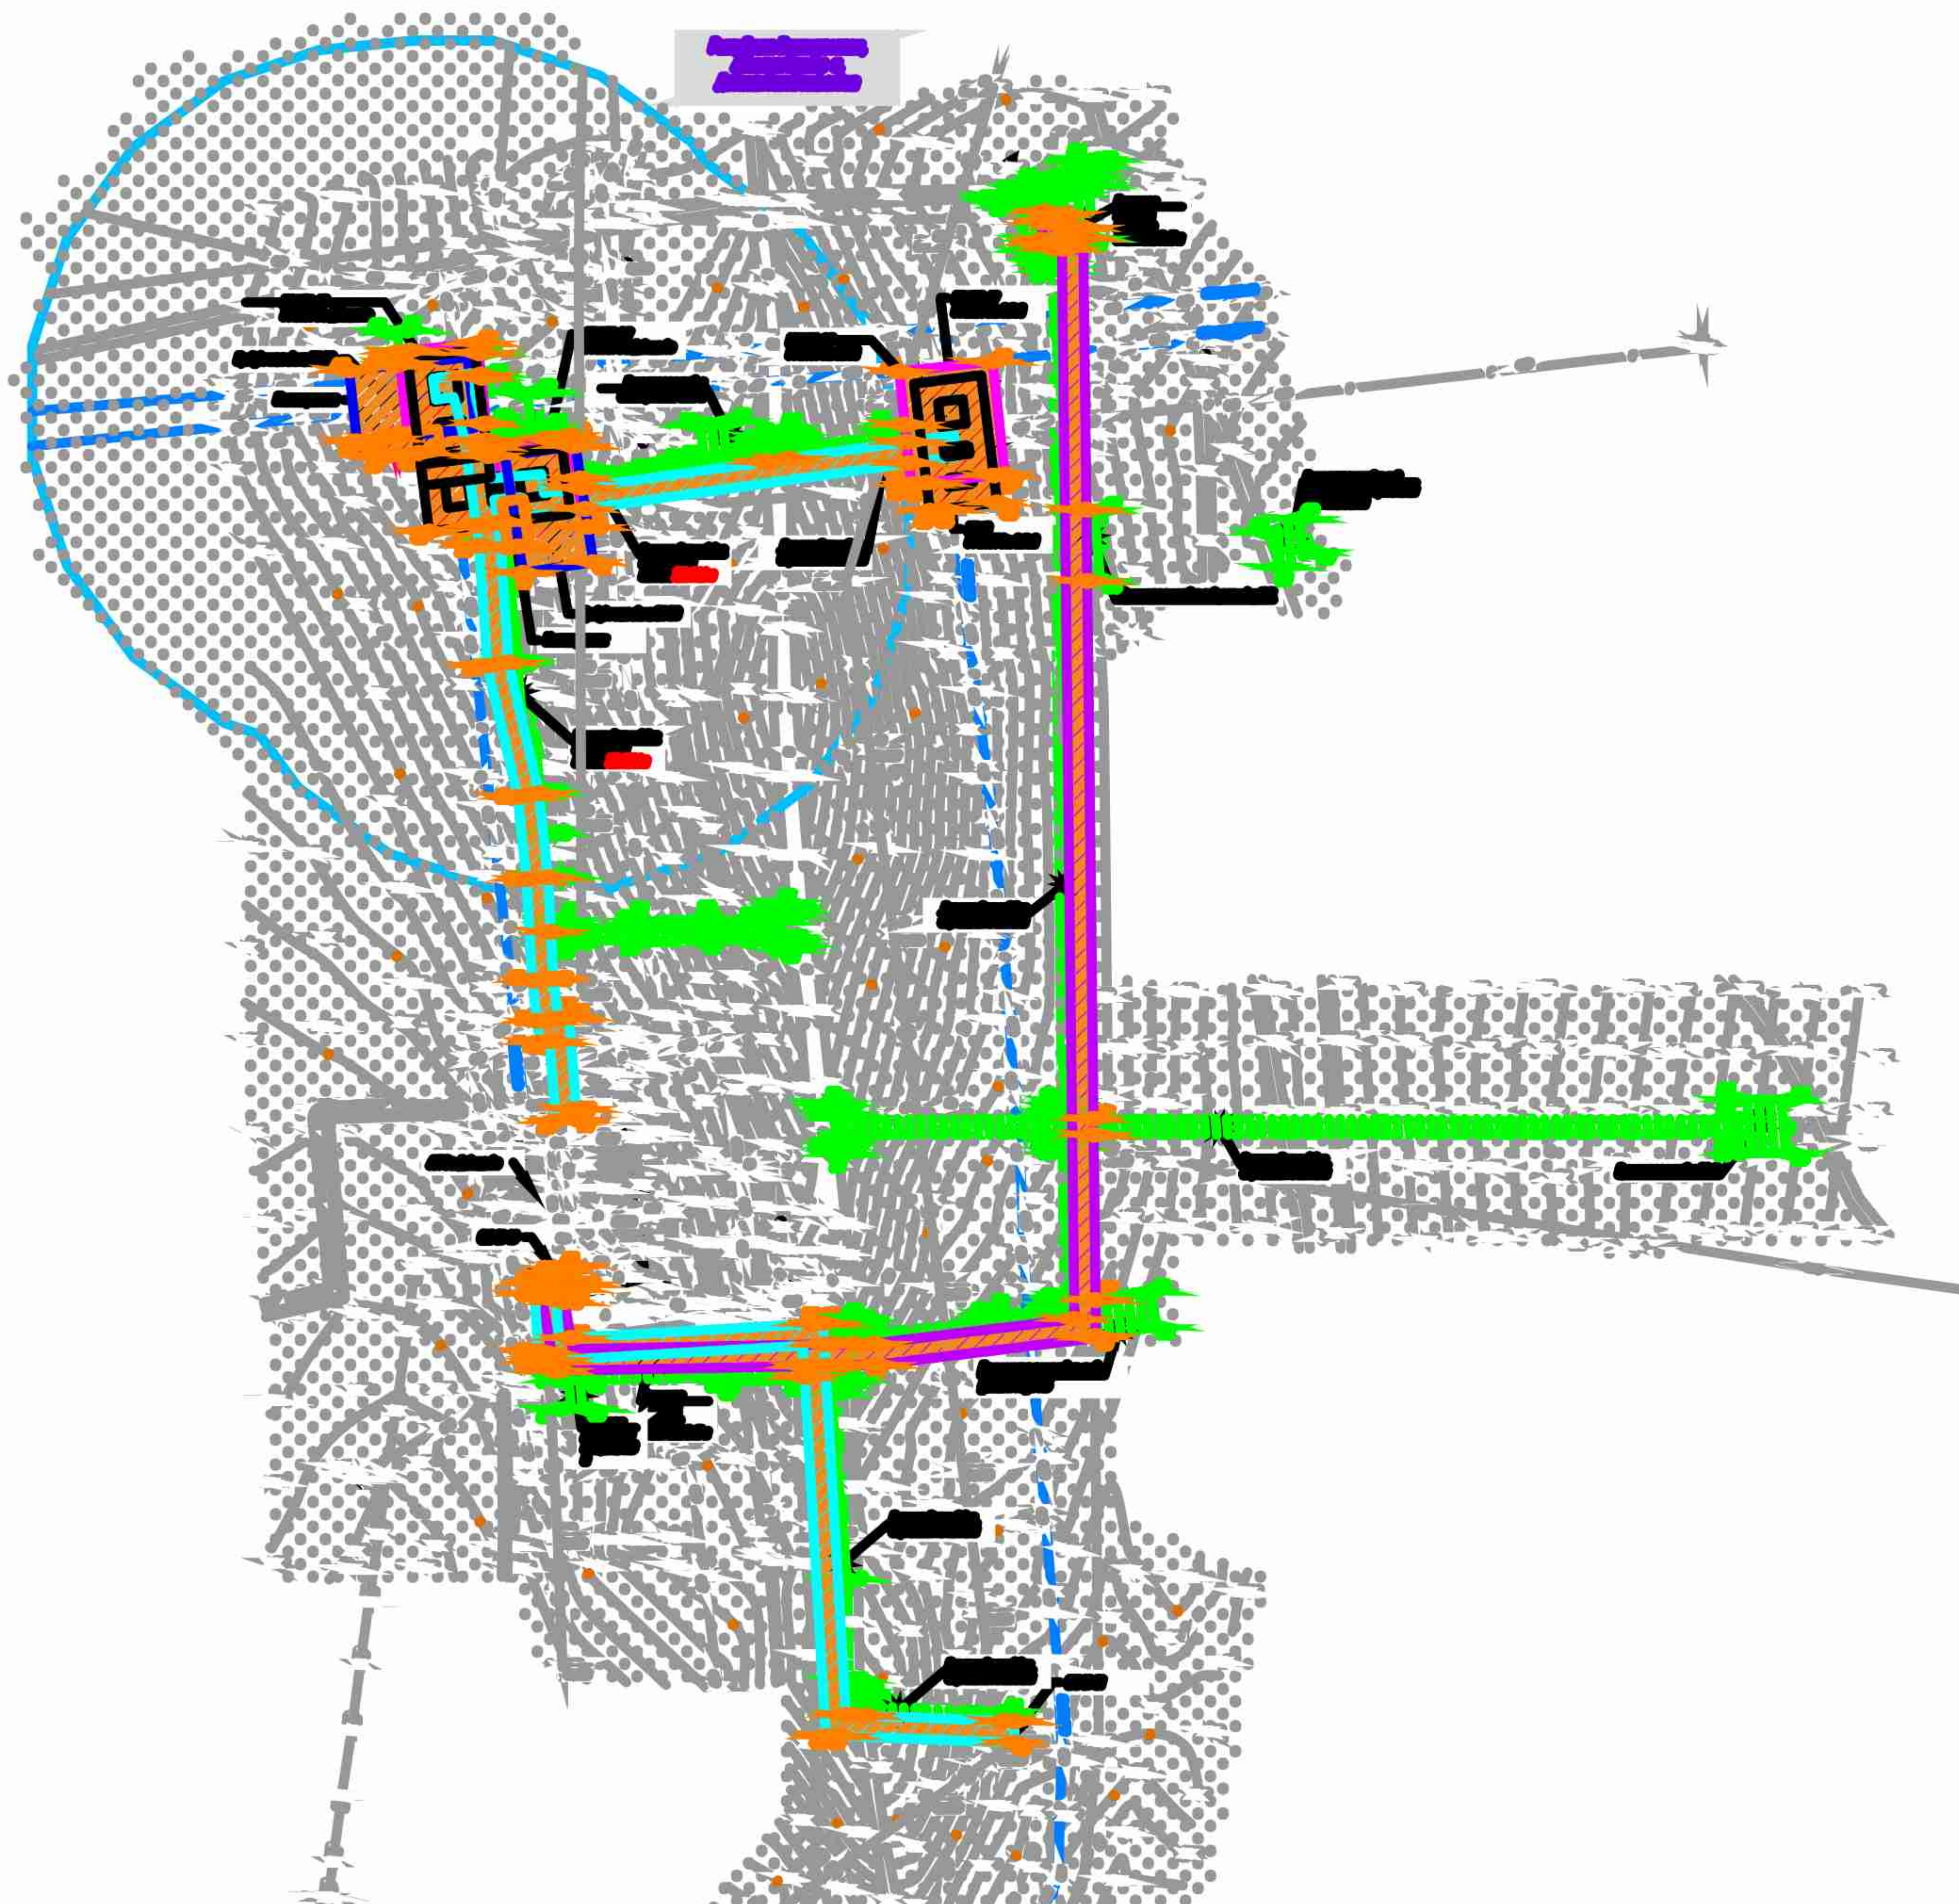[illegible]

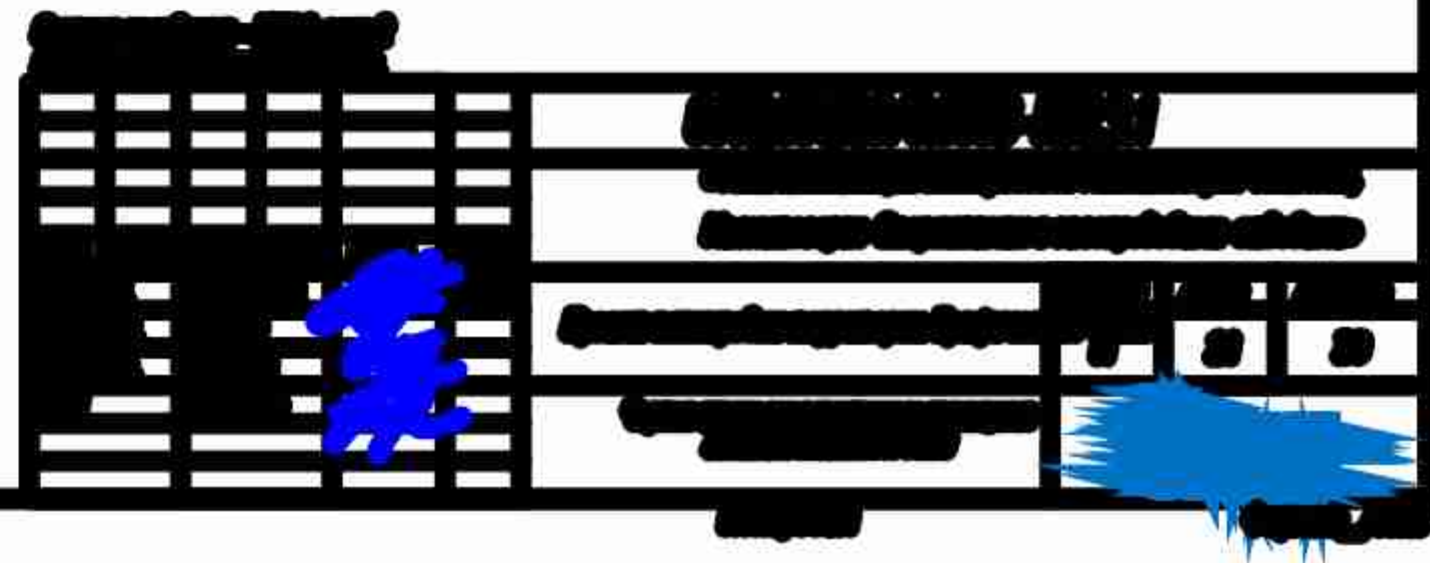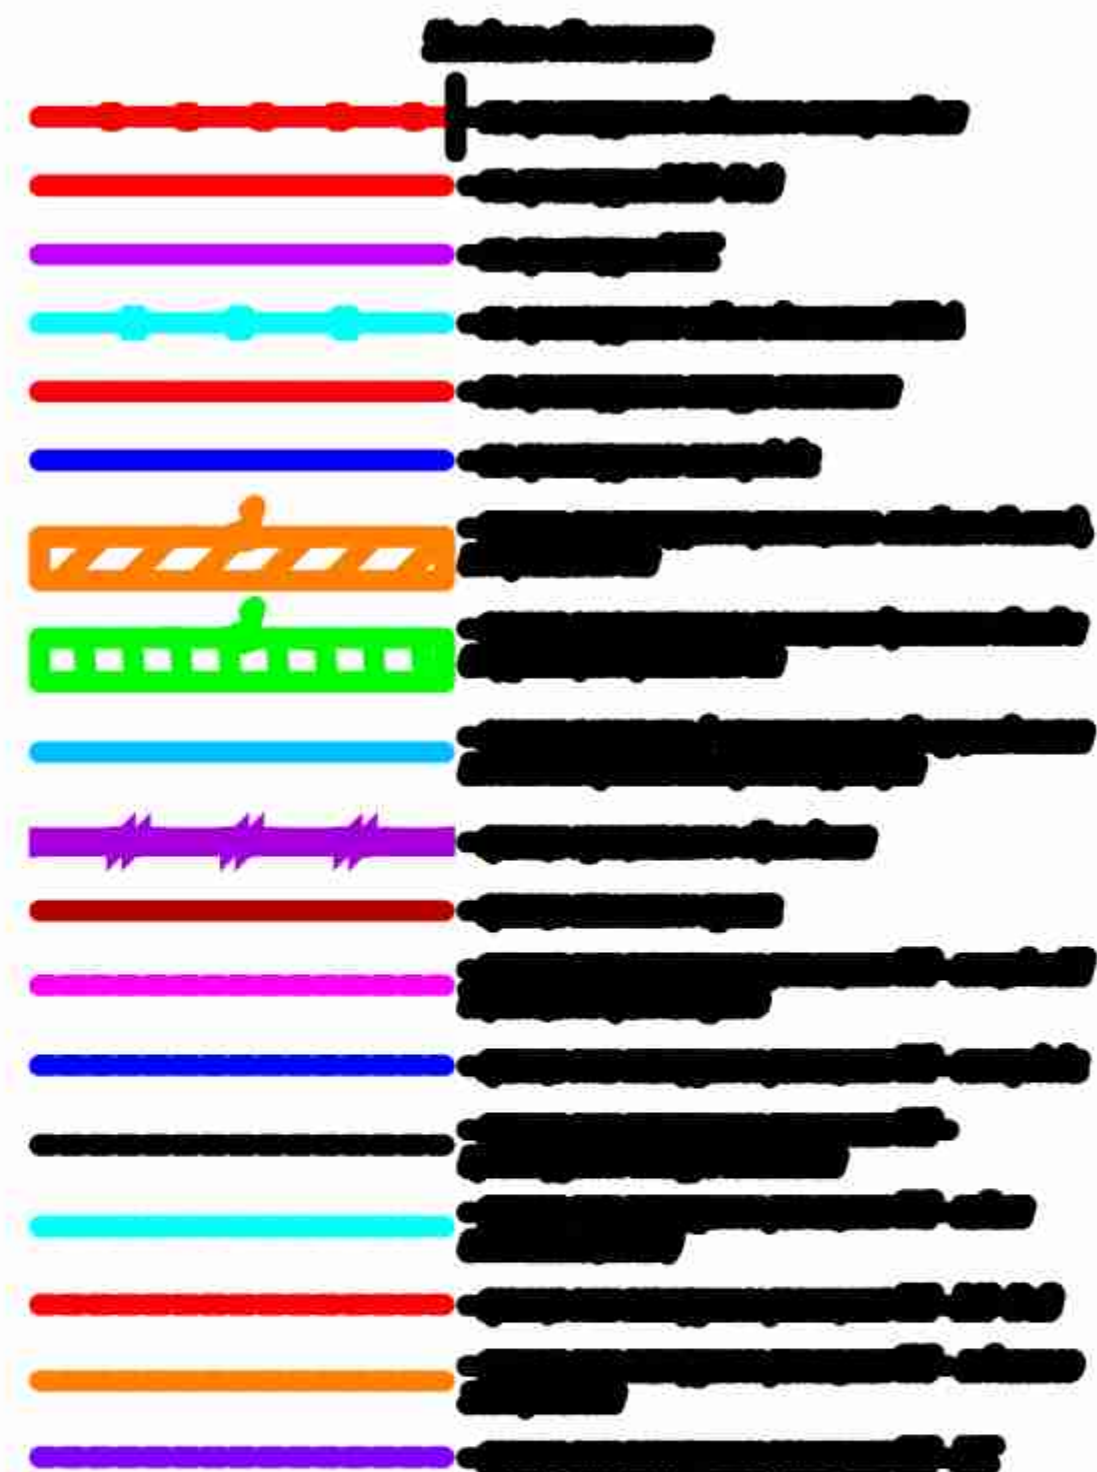

[illegible]

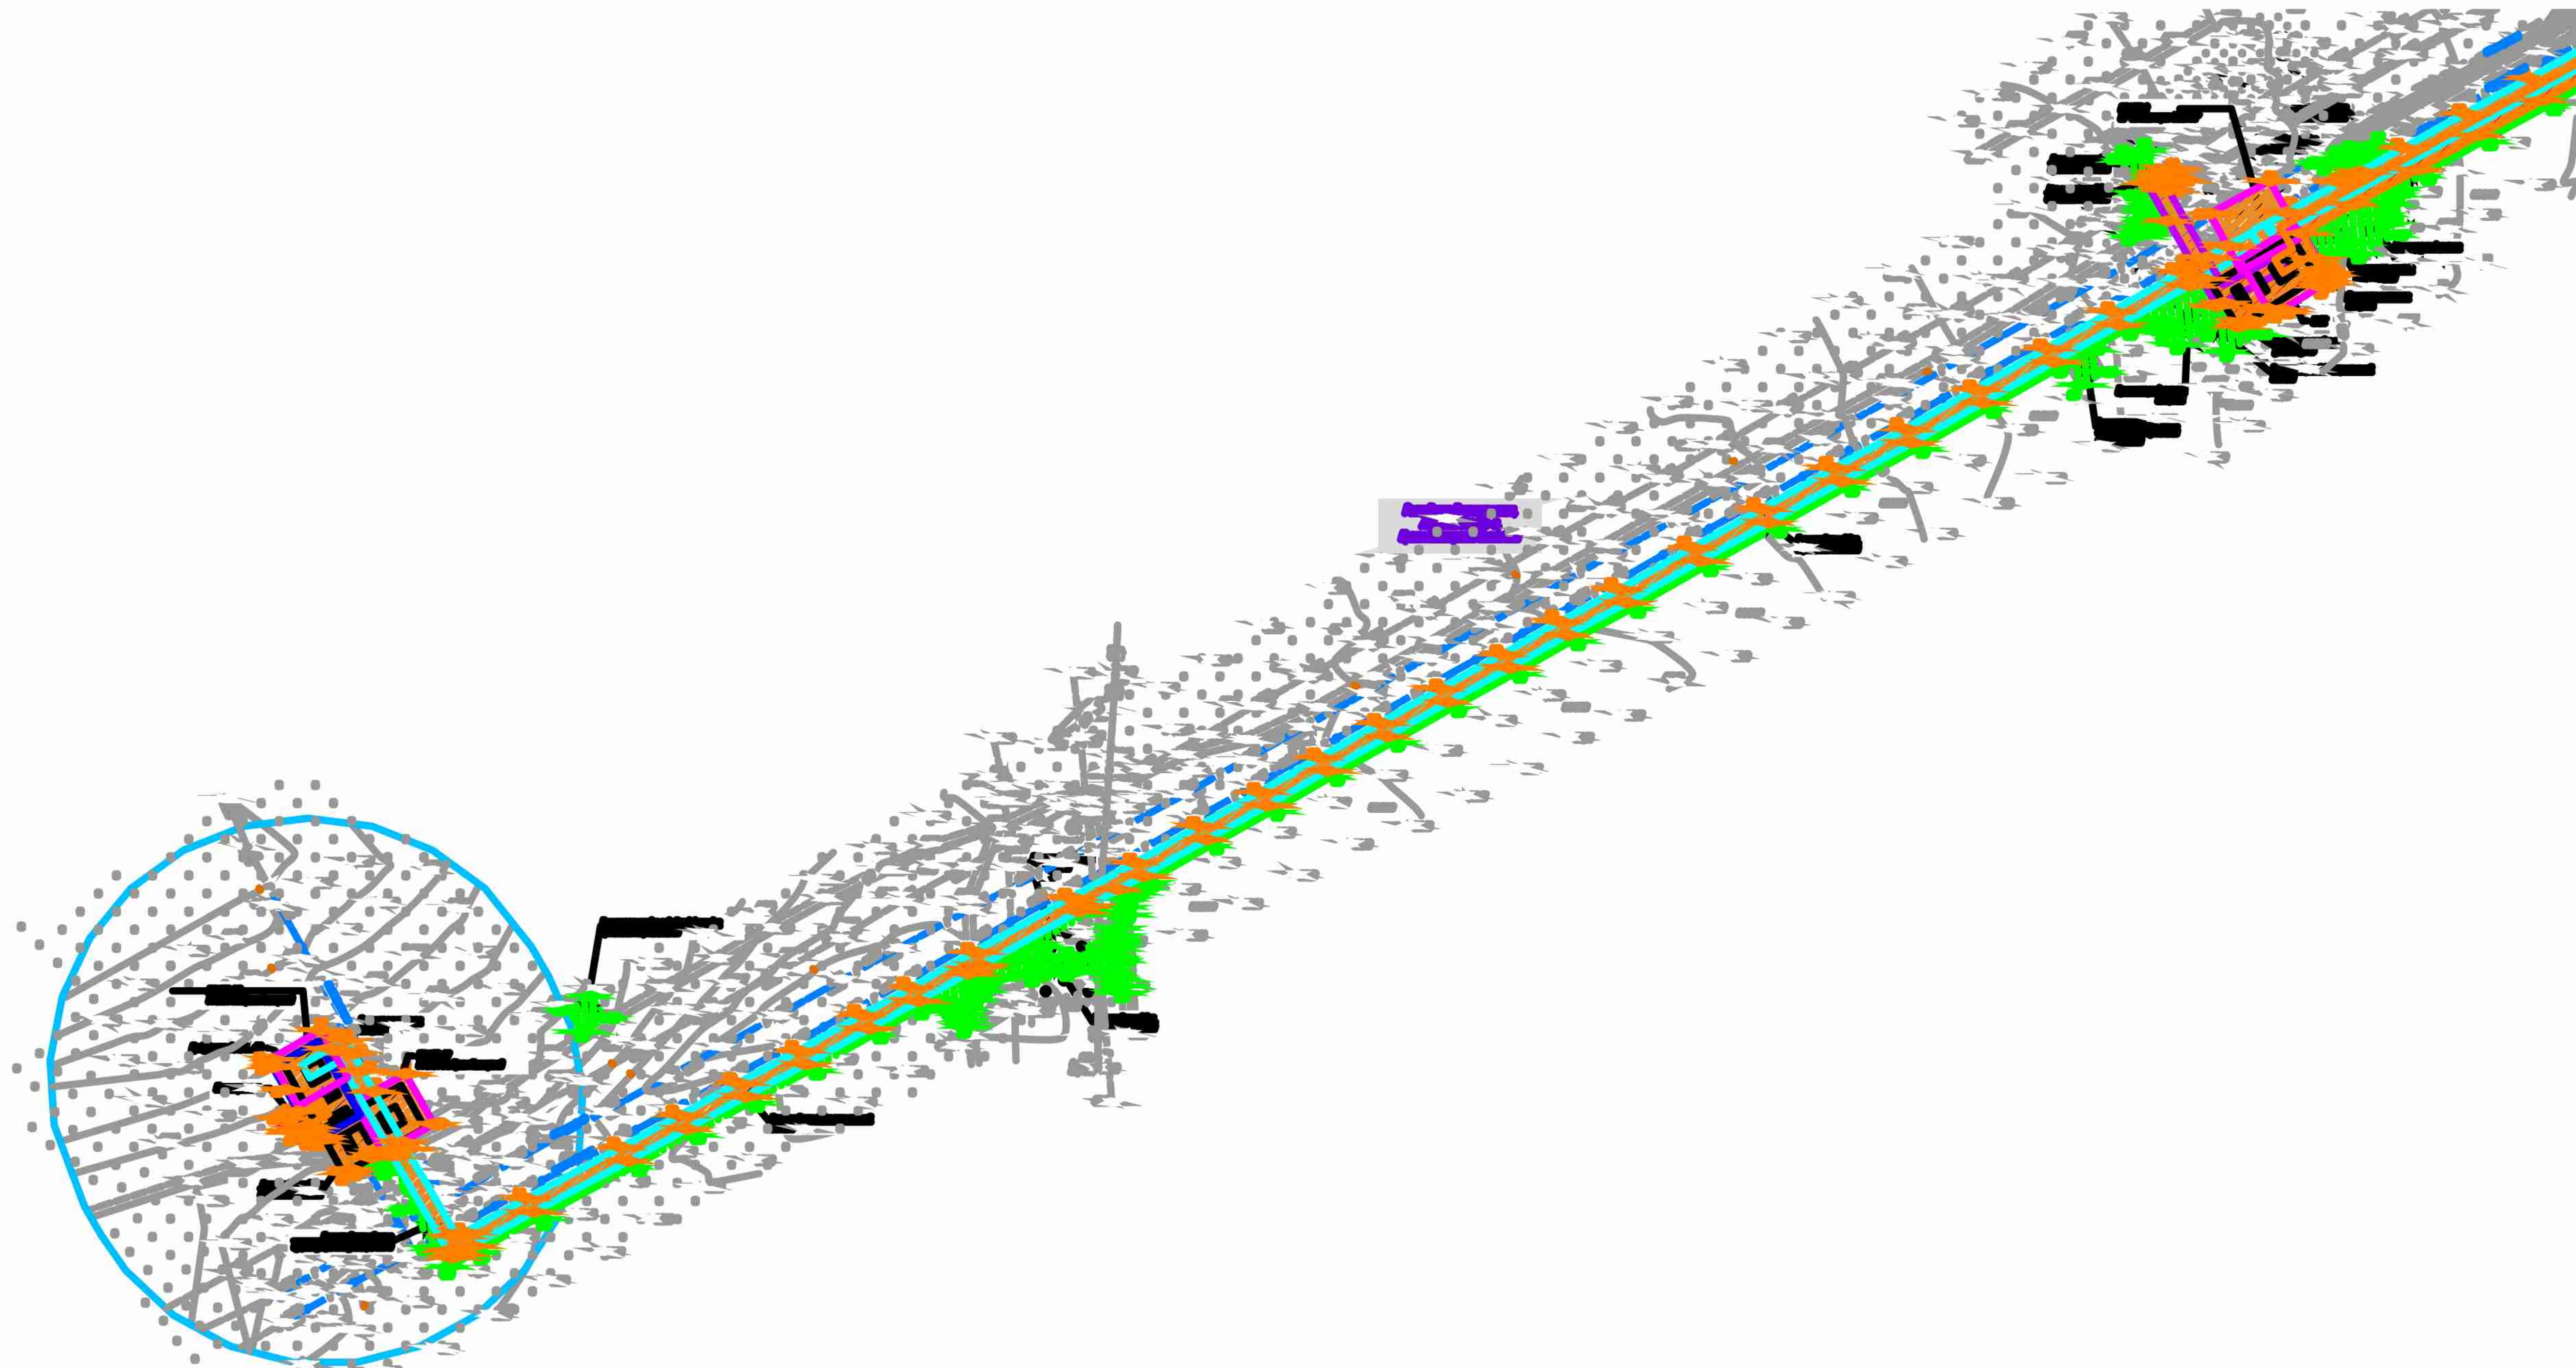

Содержание

1. Общие сведения

2. Назначение и область применения

3. Технические характеристики

4. Требования к качеству

5. Методы контроля

6. Требования к безопасности

7. Требования к экологии

8. Требования к надежности

9. Требования к обслуживанию

10. Требования к транспортировке и хранению

11. Требования к упаковке

12. Требования к маркировке

13. Требования к документации

14. Требования к персоналу

15. Требования к оборудованию

16. Требования к материалам

17. Требования к инструментам

18. Требования к расходным материалам

19. Требования к запасным частям


20. Требования к комплектующим

21. Требования к комплектации


22. Требования к комплектации

23. Требования к комплектации

24. Требования к комплектации




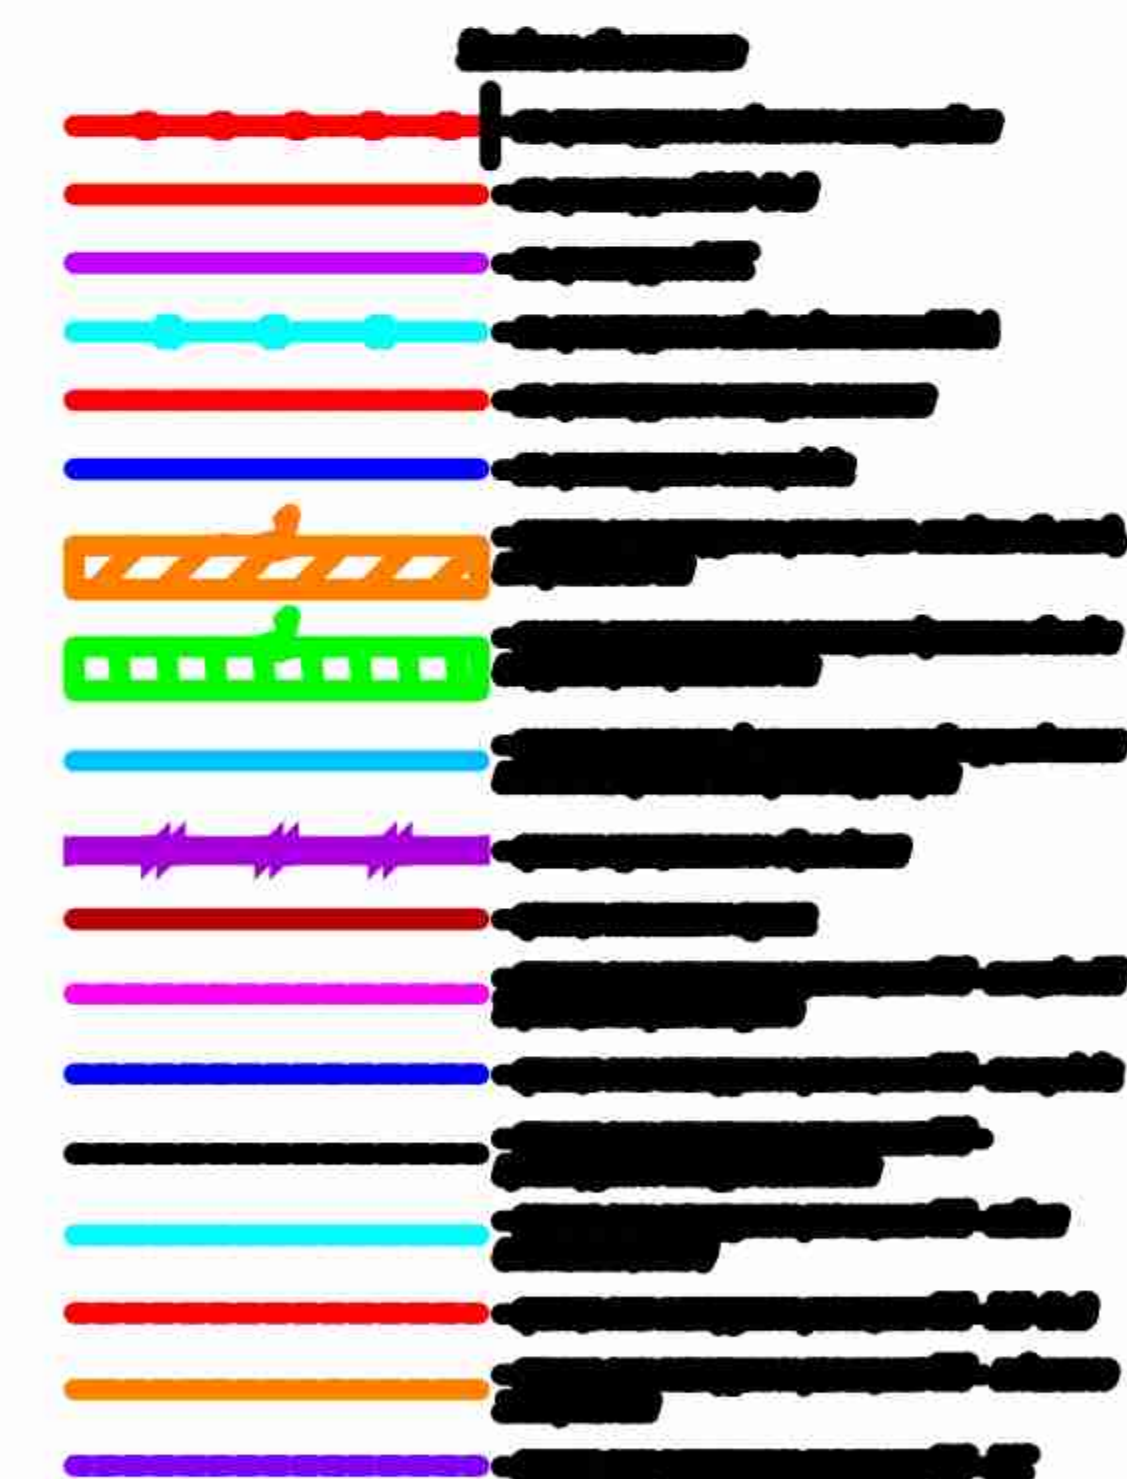



Сводная таблица	
№	Наименование
1	Объект
2	Объект
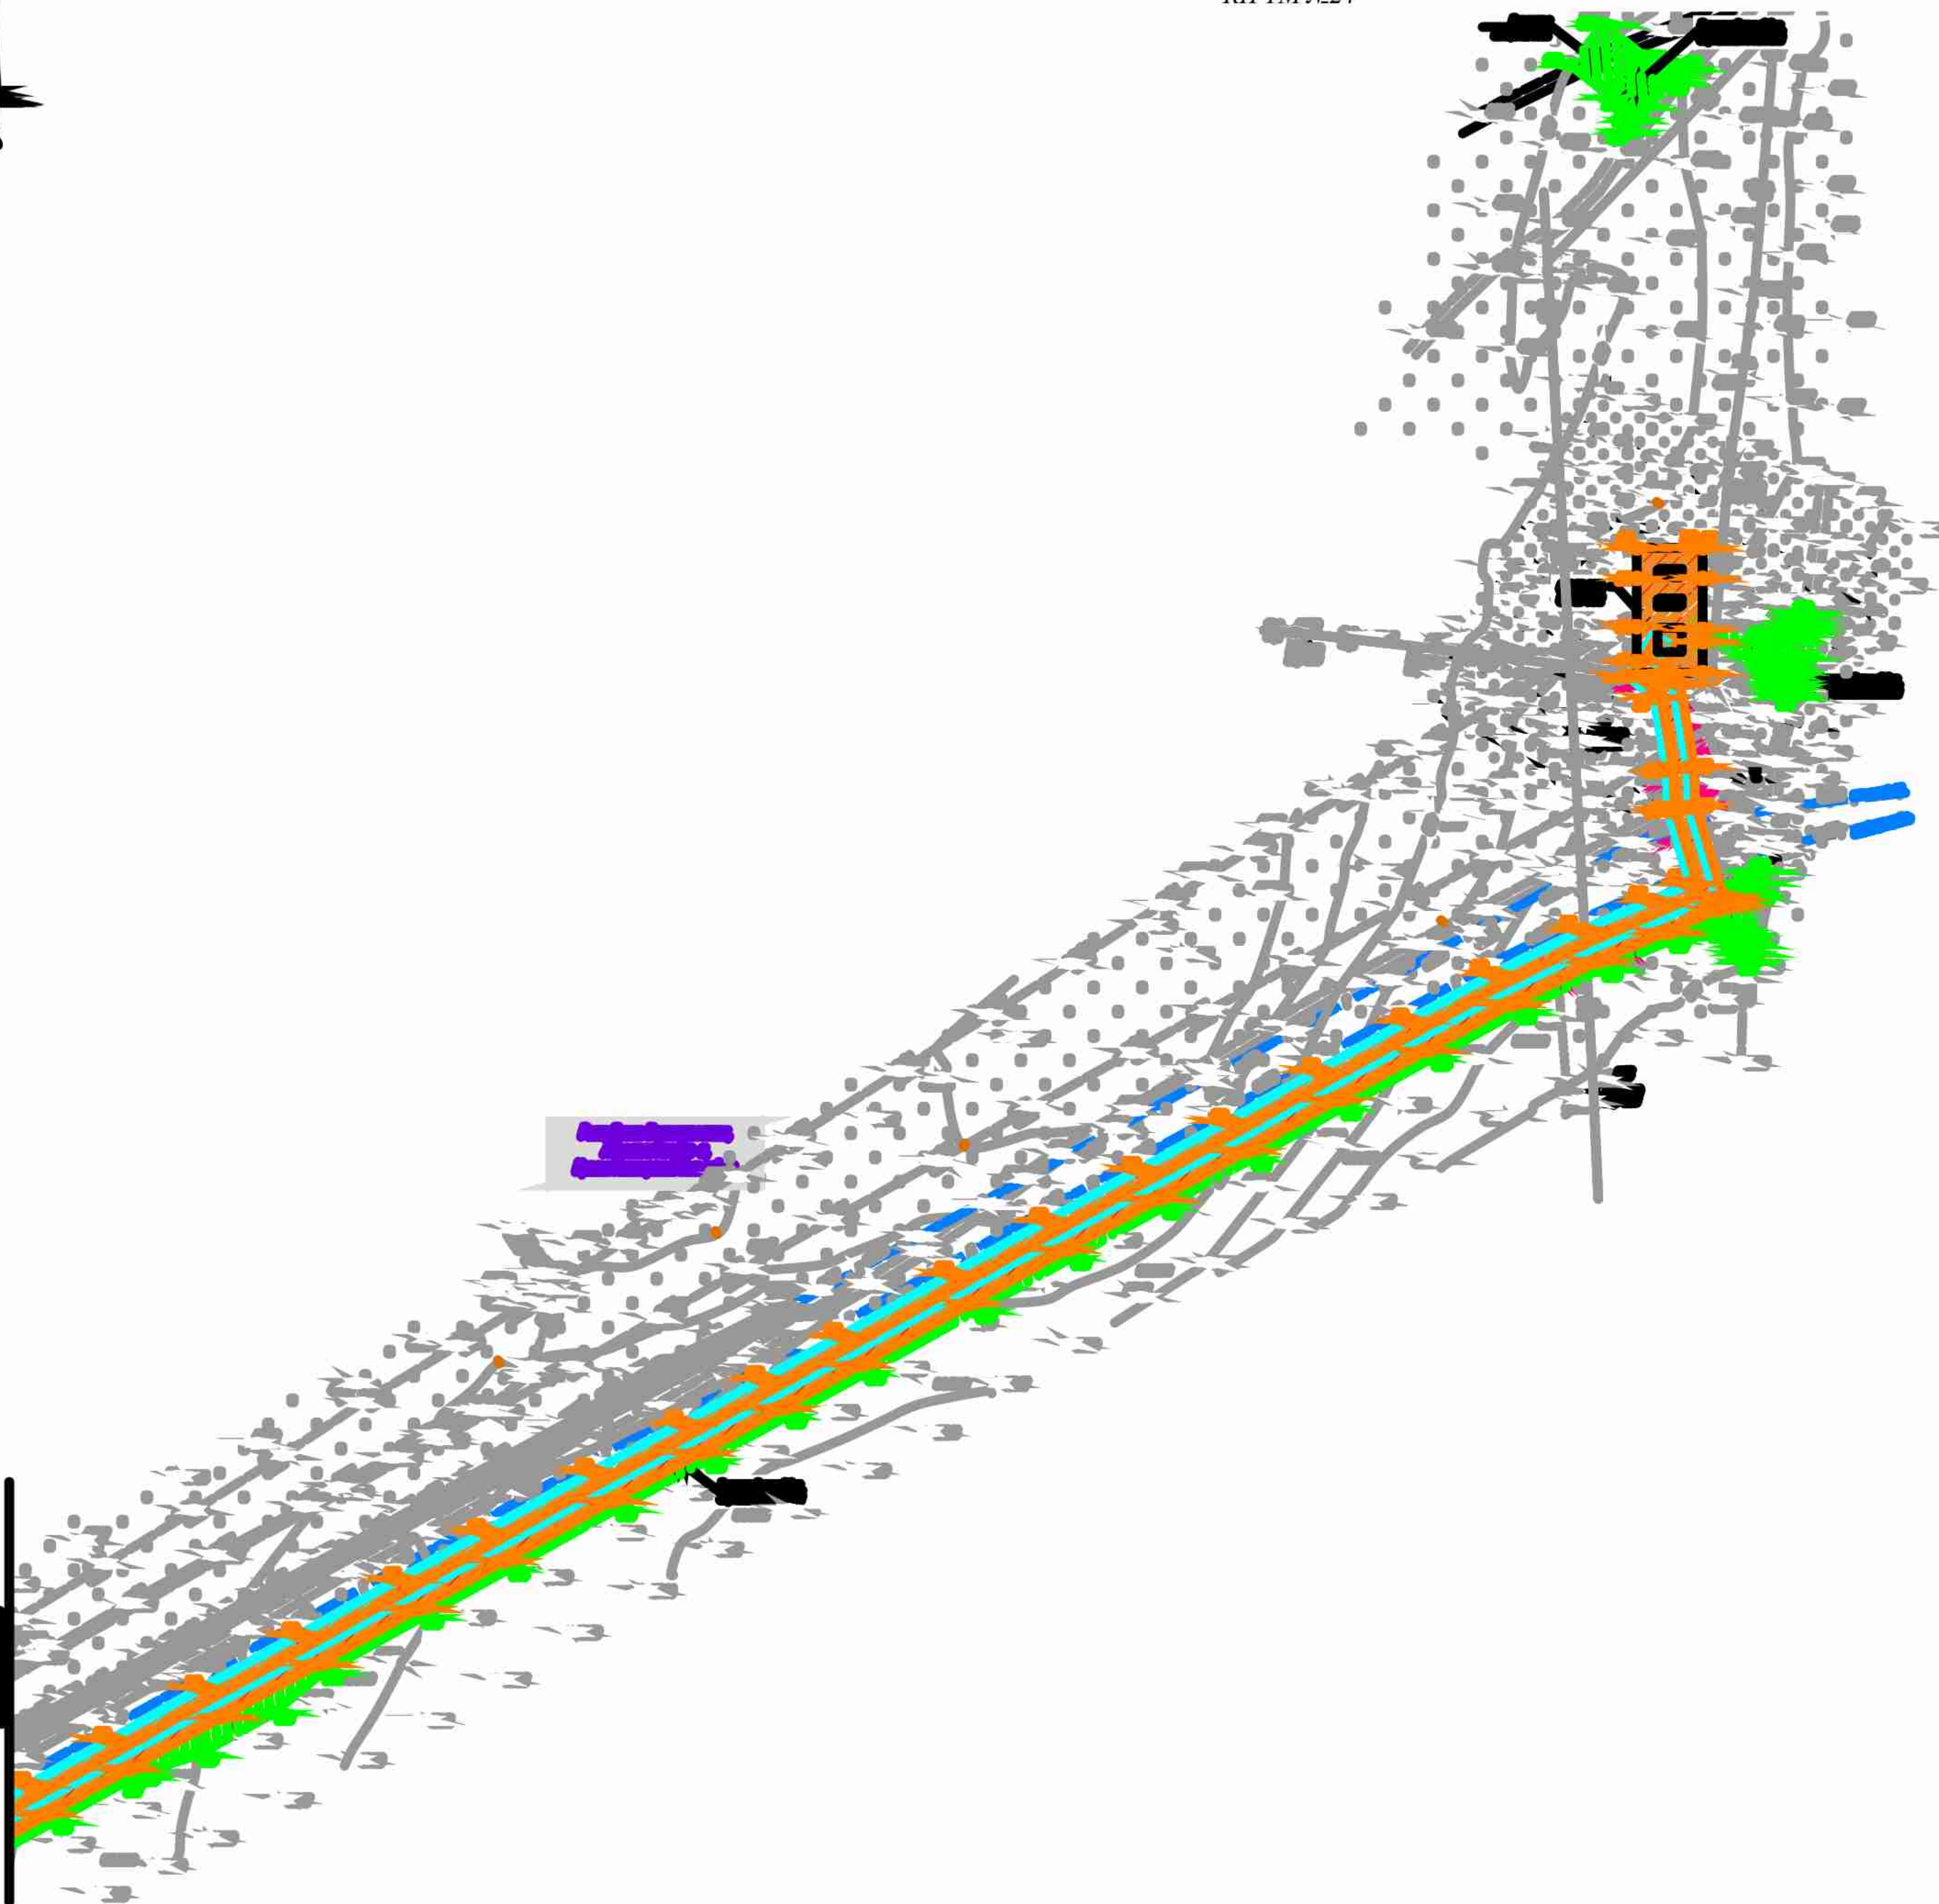[illegible]

A collection of 15 different colored and patterned horizontal lines, including solid colors, dashed lines, and lines with icons like a ladder or a zigzag.

A stylized illustration of a building facade. The left side features a grid pattern of black squares. To the right of the grid is a large, abstract blue shape that resembles a splash or a stylized figure. The right side of the image shows a series of horizontal black lines, suggesting a window or a sign. Below these lines are three small black squares. The bottom right corner features a blue abstract shape that looks like a splash or a stylized figure.

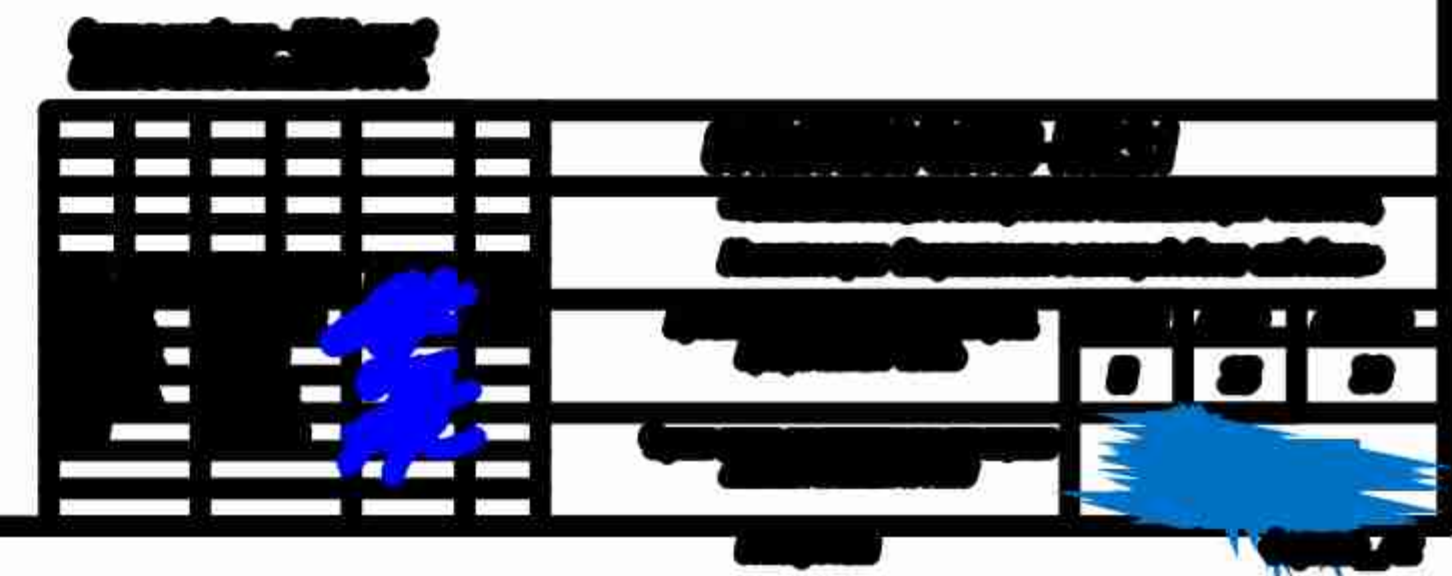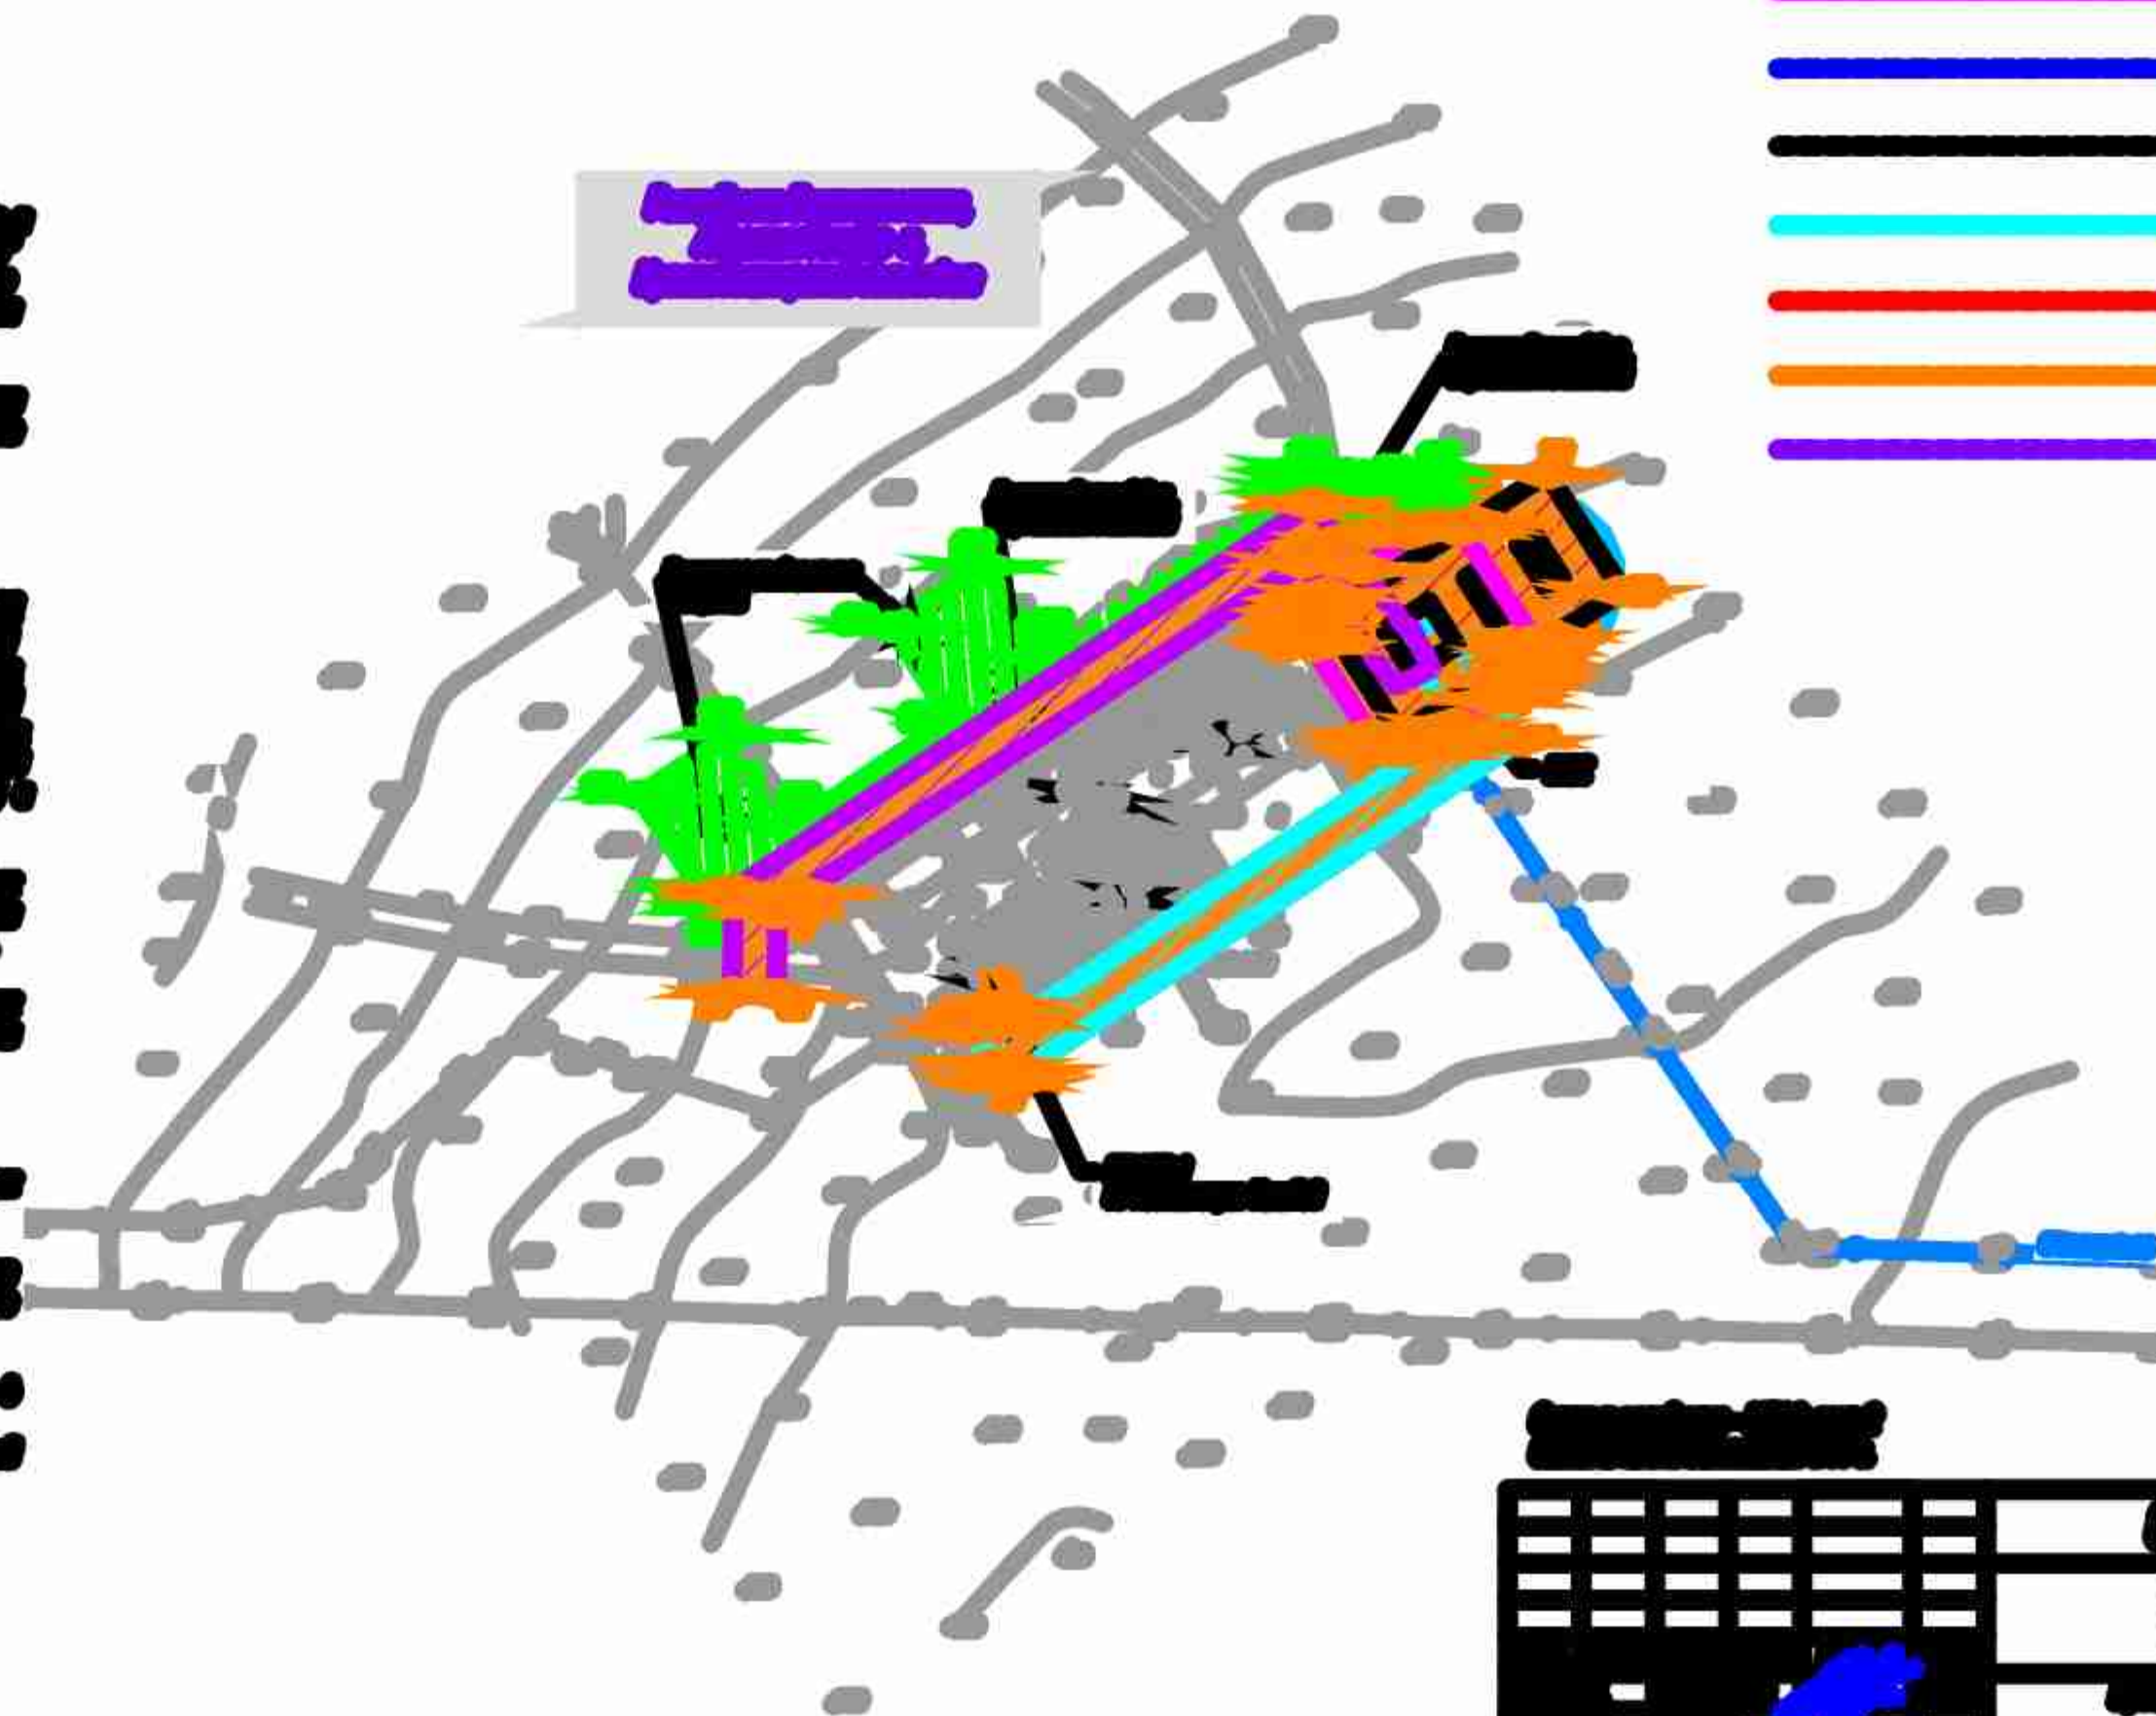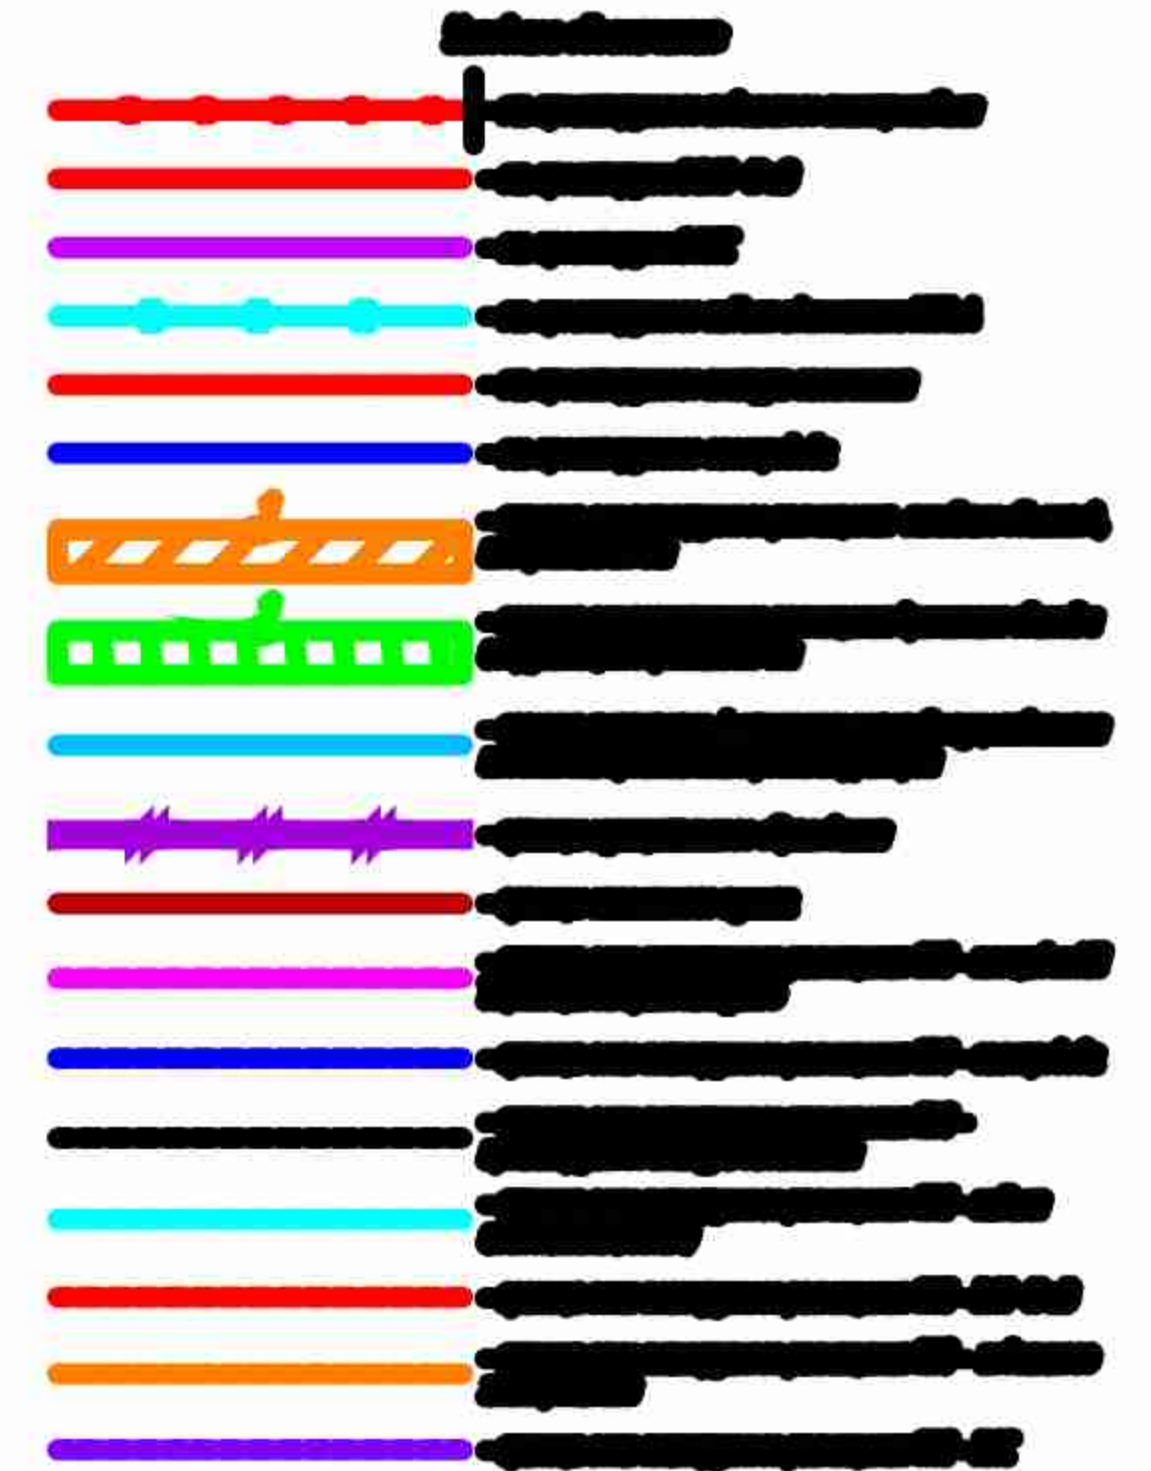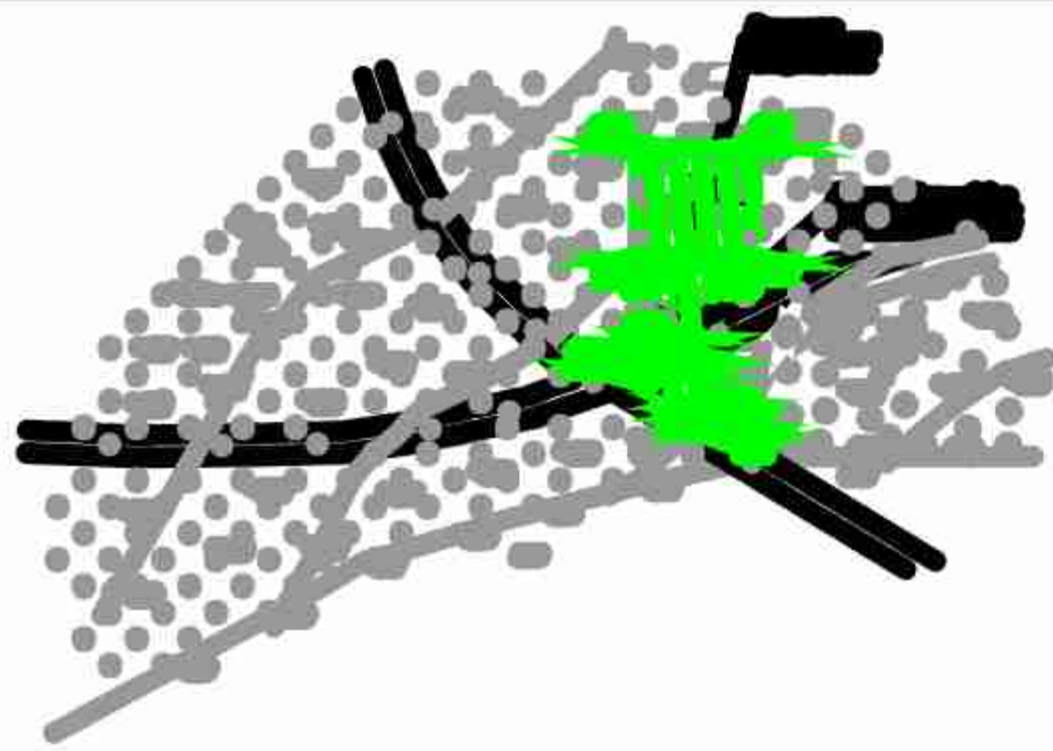

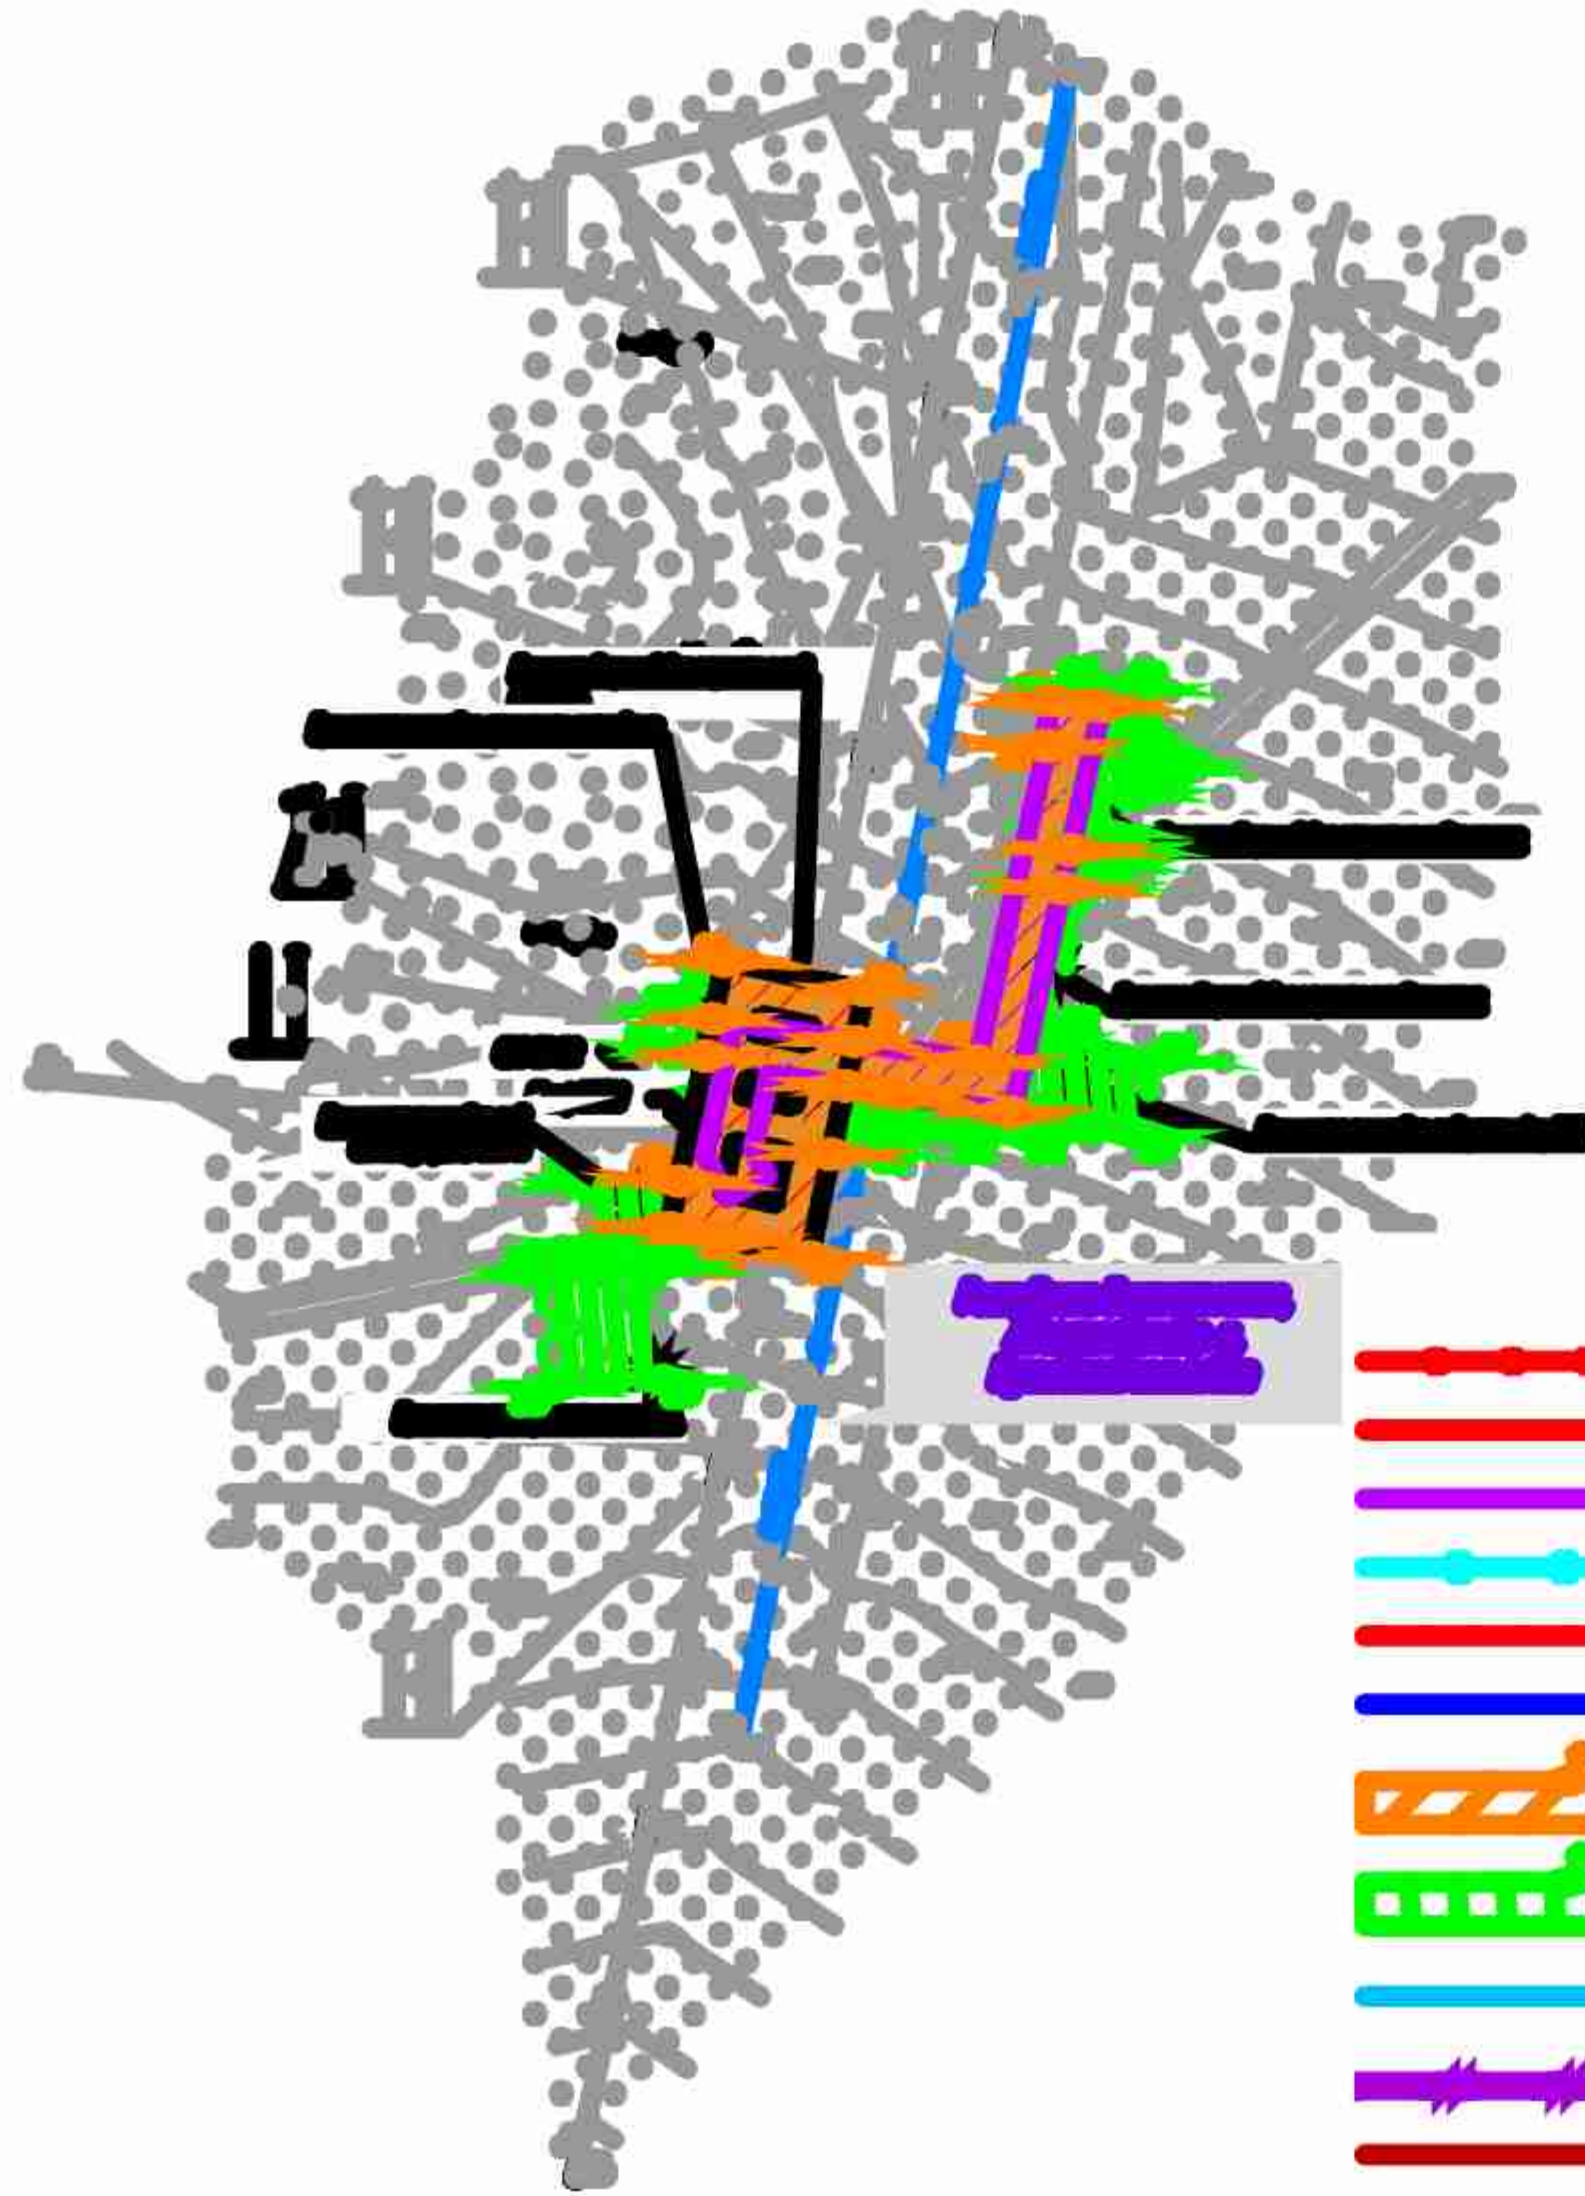

	Граница территории
	Граница участка
	Граница участка
В соответствии с требованиями к проекту, в котором предусмотрено строительство объекта, необходимо провести обследование территории, на которой предполагается строительство. В ходе обследования необходимо выявить все существующие объекты, которые могут быть затронуты при строительстве. Это включает в себя как существующие объекты, так и объекты, которые могут быть созданы в процессе строительства. В ходе обследования также необходимо выявить все существующие объекты, которые могут быть затронуты при строительстве. Это включает в себя как существующие объекты, так и объекты, которые могут быть созданы в процессе строительства.


Составлено: [Signature]

Составлено: [Signature]	

В соответствии с требованиями к проекту, на территории, подлежащей изъятию, необходимо провести комплексные инженерно-геологические и геодезические работы. В частности, требуется проведение топографической съемки территории в масштабе 1:500, а также геологического разведочного бурения скважин для определения глубины залегания грунтовых вод и выявления возможных геологических нарушений. Кроме того, необходимо провести обследование территории на предмет выявления объектов культурного наследия и объектов, подлежащих охране. Все полученные данные должны быть отражены в проекте изъятия территории.



Информация о проекте	
Наименование проекта	Изъятие территории для государственных нужд
Масштаб	1:500
Дата	2023 г.
Выполнил	И.И. Иванов
Проверил	С.С. Петров
Утвердил	А.А. Сидоров

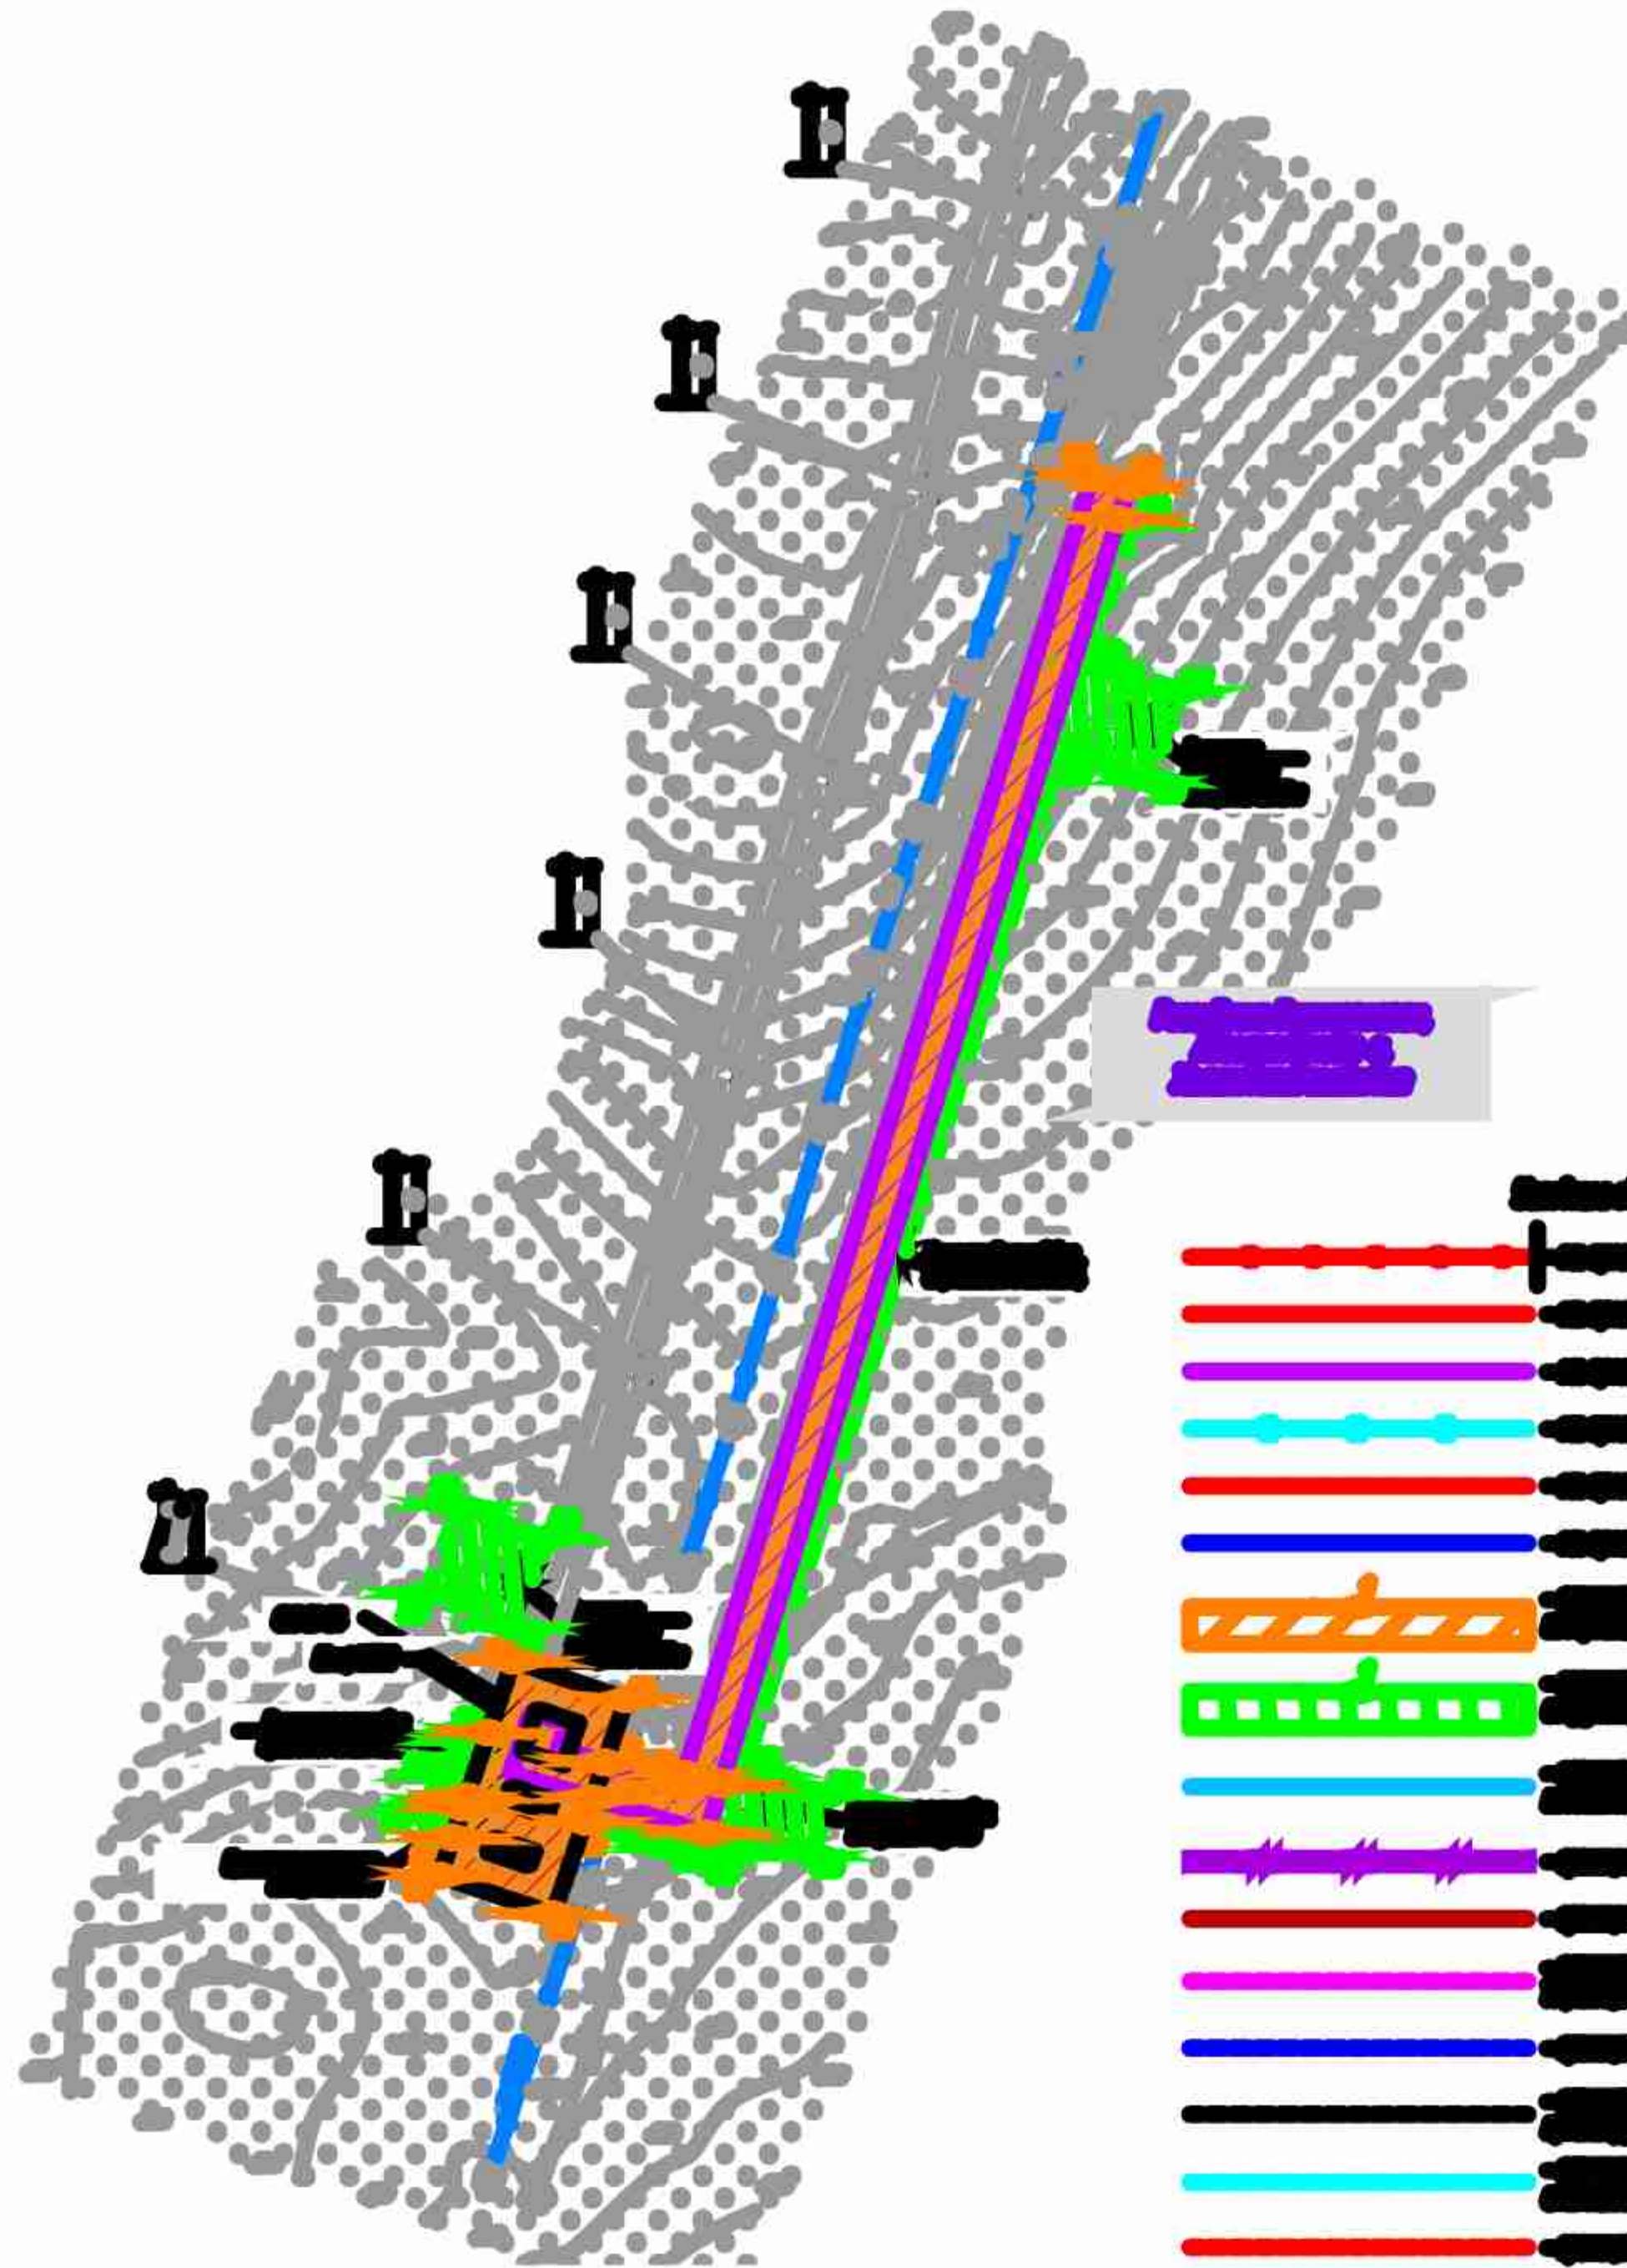

- | | |
|--|----------------------------|
| | Граница населенного пункта |
| | Граница населенного пункта |
Содержание

1. Общие сведения

2. Описание территории


3. Описание объектов

4. Описание результатов обследования

5. Заключение

6. Приложение

Содержание	
1. Общие сведения	1
2. Описание территории	2
3. Описание объектов	3
4. Описание результатов обследования	4
5. Заключение	5
6. Приложение	6

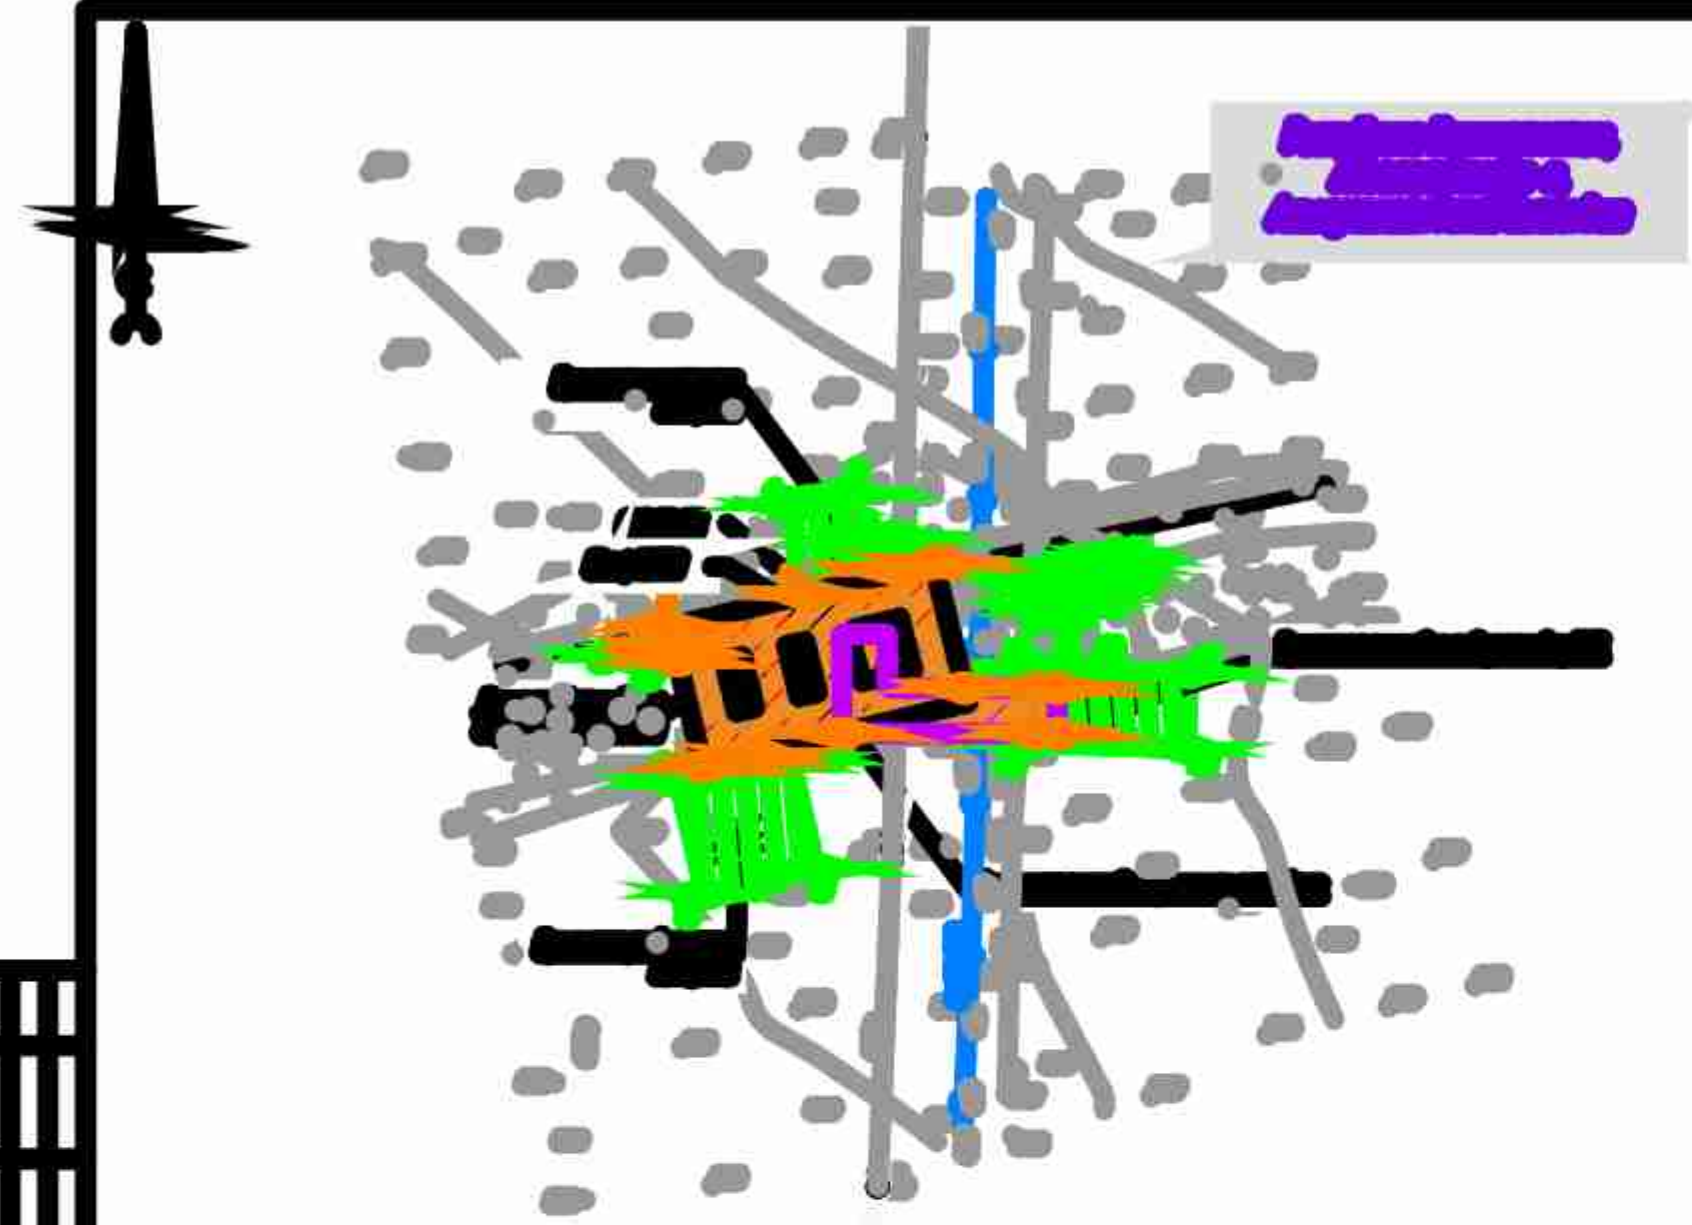

1. Введение

2. Описание конструкции

3. Технические характеристики

4. Порядок эксплуатации


5. Правила безопасности


6. Техническое обслуживание

7. Ремонтные работы


8. Заключение


- 1. Введение
- 2. Описание конструкции
- 3. Технические характеристики
- 4. Порядок эксплуатации
- 5. Правила безопасности
- 6. Техническое обслуживание
- 7. Ремонтные работы
- 8. Заключение

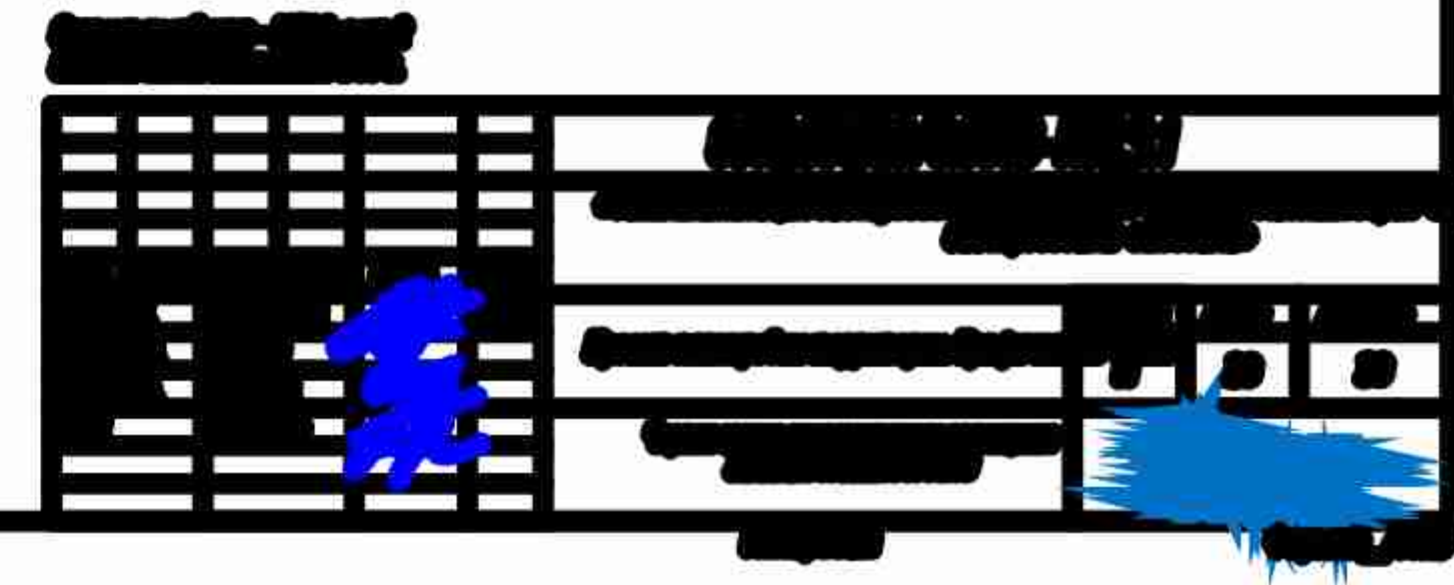


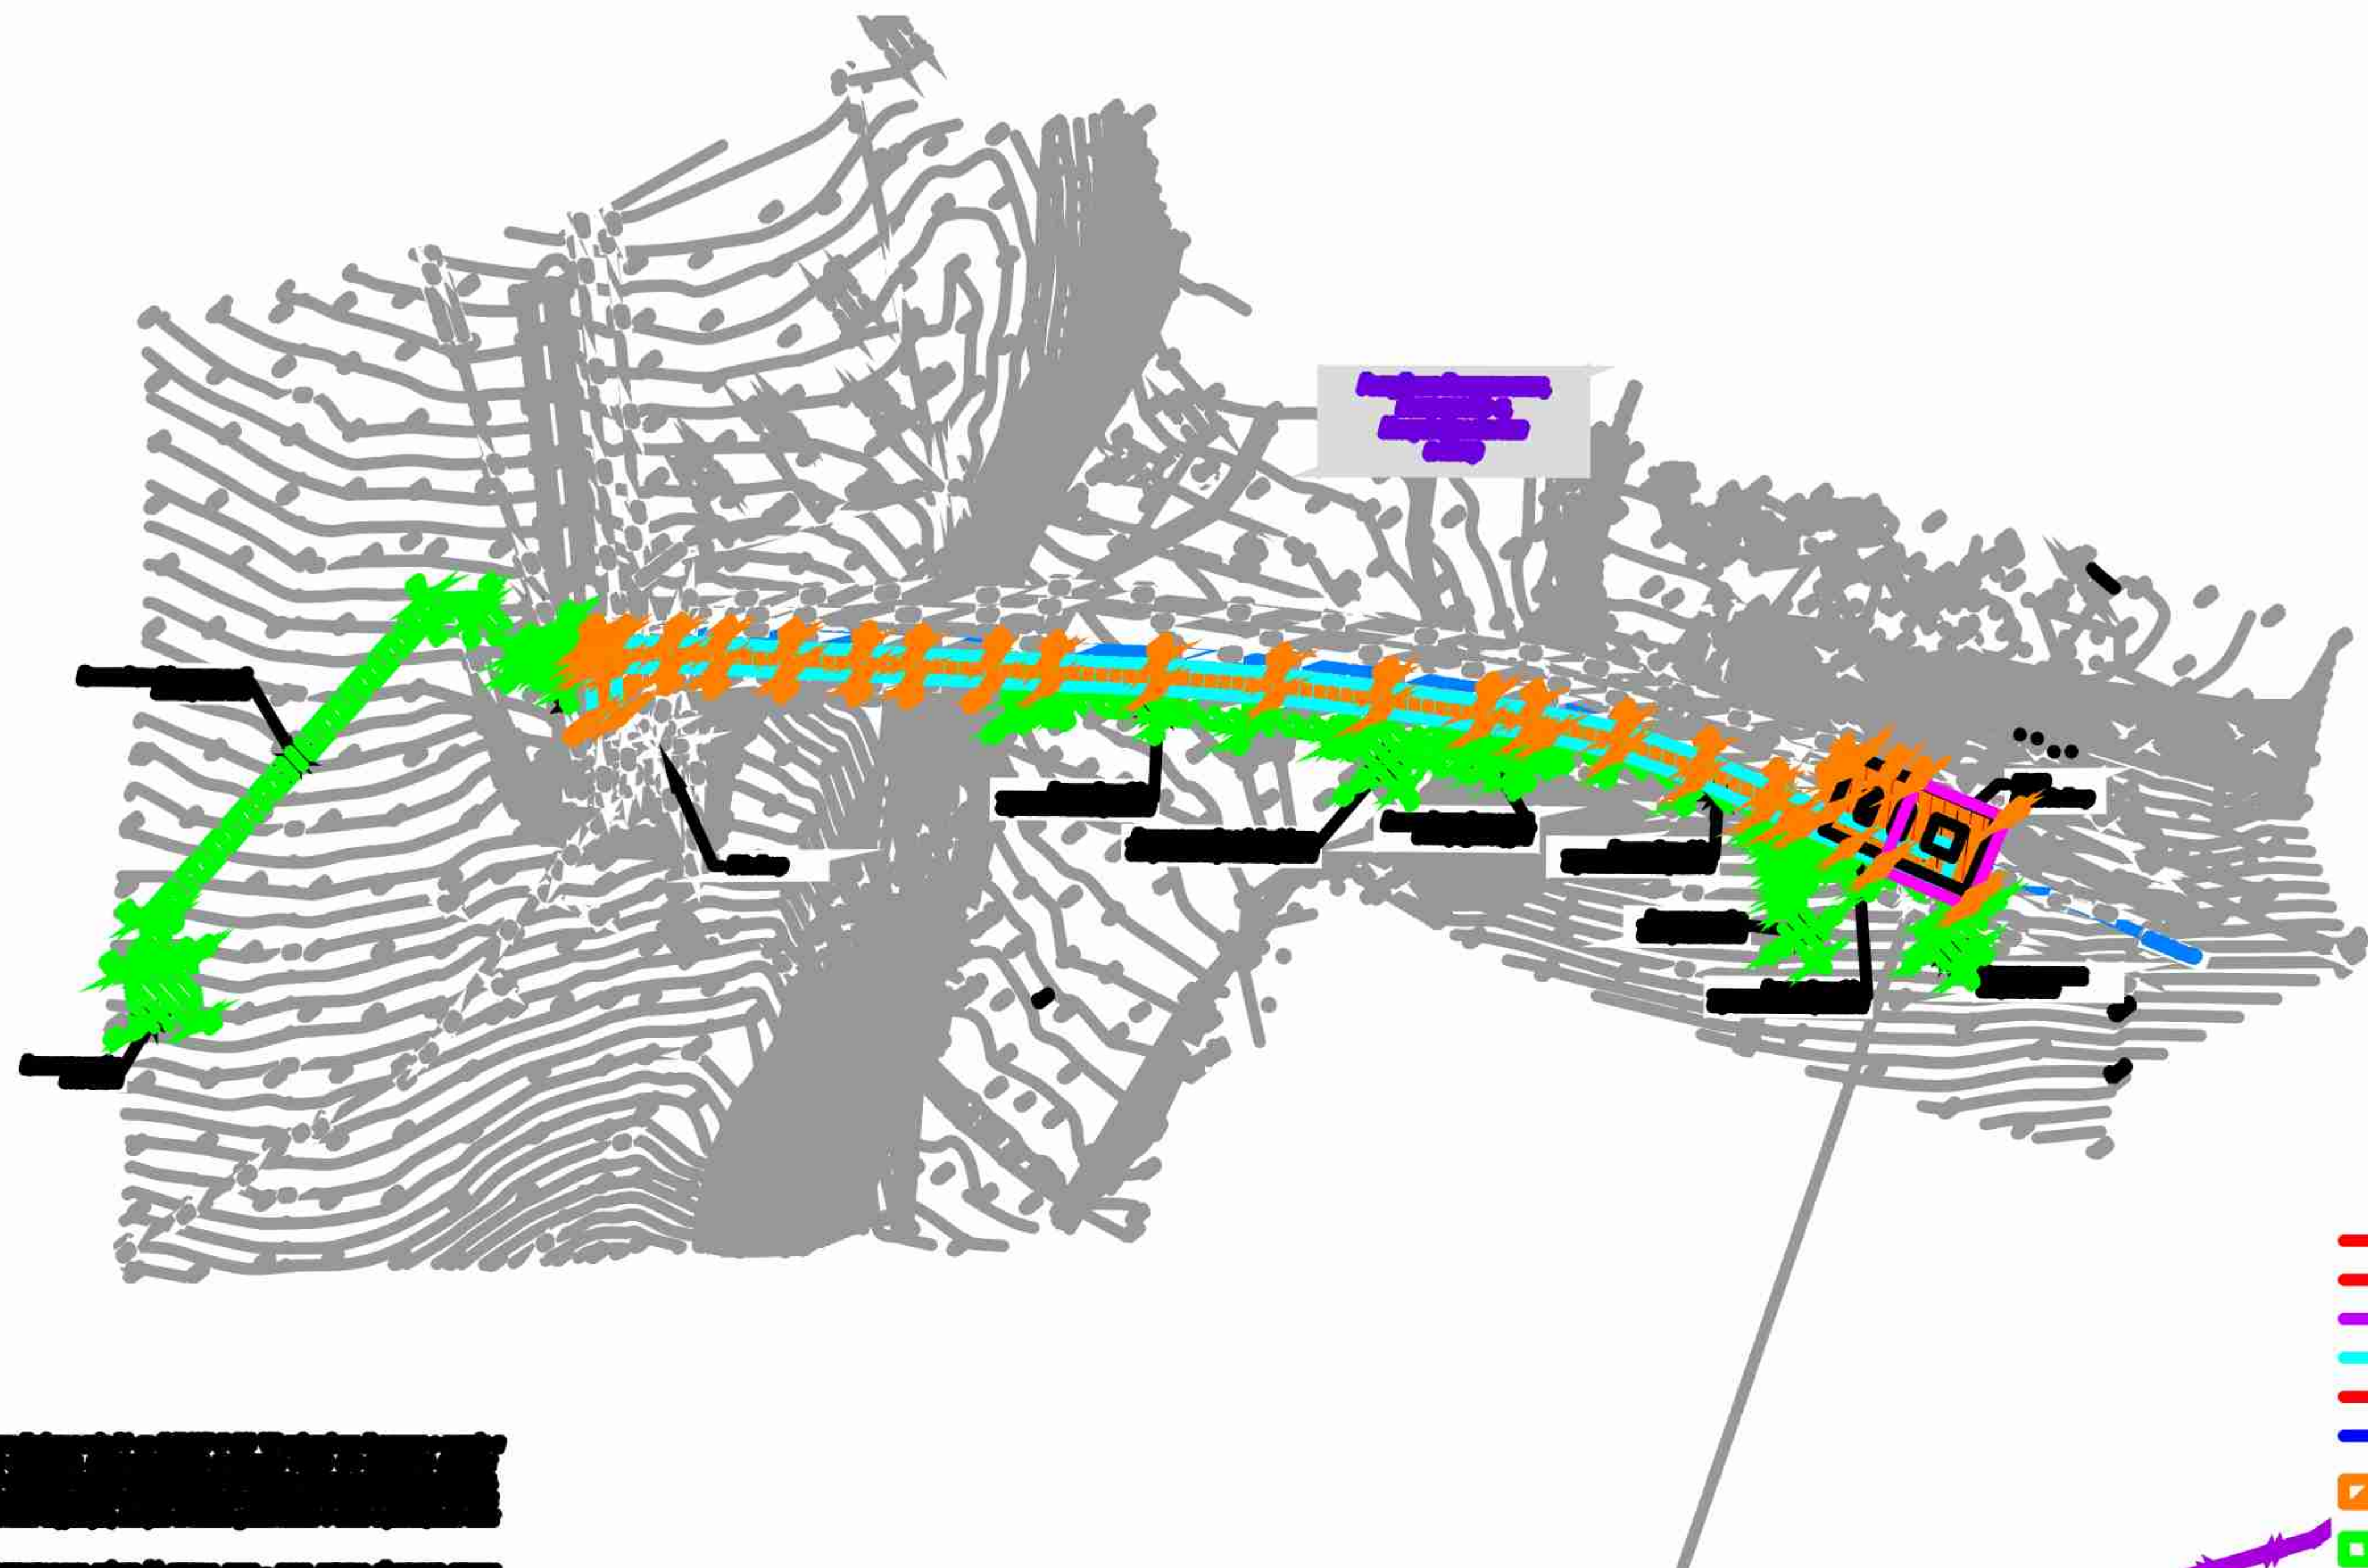

Color	Color Name	Color Hex	Color Code
Red	Red	#FF0000	Red
Orange	Orange	#FFA500	Orange
Yellow	Yellow	#FFFF00	Yellow
Green	Green	#008000	Green
Cyan	Cyan	#00FFFF	Cyan
Blue	Blue	#0000FF	Blue
Purple	Purple	#800080	Purple
Black	Black	#000000	Black
White	White	#FFFFFF	White
Grey	Grey	#808080	Grey
Brown	Brown	#A52A2A	Brown
Pink	Pink	#FF69B4	Pink
Gold	Gold	#FFD700	Gold
Silver	Silver	#C0C0C0	Silver
Dark Red	Dark Red	#8B0000	Dark Red
Dark Orange	Dark Orange	#FF4500	Dark Orange
Dark Yellow	Dark Yellow	#FFD700	Dark Yellow
Dark Green	Dark Green	#006400	Dark Green
Dark Cyan	Dark Cyan	#008B8B	Dark Cyan
Dark Blue	Dark Blue	#00008B	Dark Blue
Dark Purple	Dark Purple	#4B0082	Dark Purple
Dark Grey	Dark Grey	#333333	Dark Grey
Dark White	Dark White	#E0E0E0	Dark White
Light Red	Light Red	#FF6347	Light Red
Light Orange	Light Orange	#FFA07A	Light Orange
Light Yellow	Light Yellow	#FFFFE0	Light Yellow
Light Green	Light Green	#90EE90	Light Green
Light Cyan	Light Cyan	#7FFFD4	Light Cyan
Light Blue	Light Blue	#6495ED	Light Blue
Light Purple	Light Purple	#DDA0DD	Light Purple
Light Grey	Light Grey	#D3D3D3	Light Grey
Light White	Light White	#F0F0F0	Light White
Dark Red	Dark Red	#8B0000	Dark Red
Dark Orange	Dark Orange	#FF4500	Dark Orange
Dark Yellow	Dark Yellow	#FFD700	Dark Yellow
Dark Green	Dark Green	#006400	Dark Green
Dark Cyan	Dark Cyan	#008B8B	Dark Cyan
Dark Blue	Dark Blue	#00008B	Dark Blue
Dark Purple	Dark Purple	#4B0082	Dark Purple
Dark Grey	Dark Grey	#333333	Dark Grey
Dark White	Dark White	#E0E0E0	Dark White
Light Red	Light Red	#FF6347	Light Red
Light Orange	Light Orange	#FFA07A	Light Orange
Light Yellow	Light Yellow	#FFFFE0	Light Yellow
Light Green	Light Green	#90EE90	Light Green
Light Cyan	Light Cyan	#7FFFD4	Light Cyan
Light Blue	Light Blue	#6495ED	Light Blue
Light Purple	Light Purple	#DDA0DD	Light Purple
Light Grey	Light Grey	#D3D3D3	Light Grey
Light White	Light White	#F0F0F0	Light White

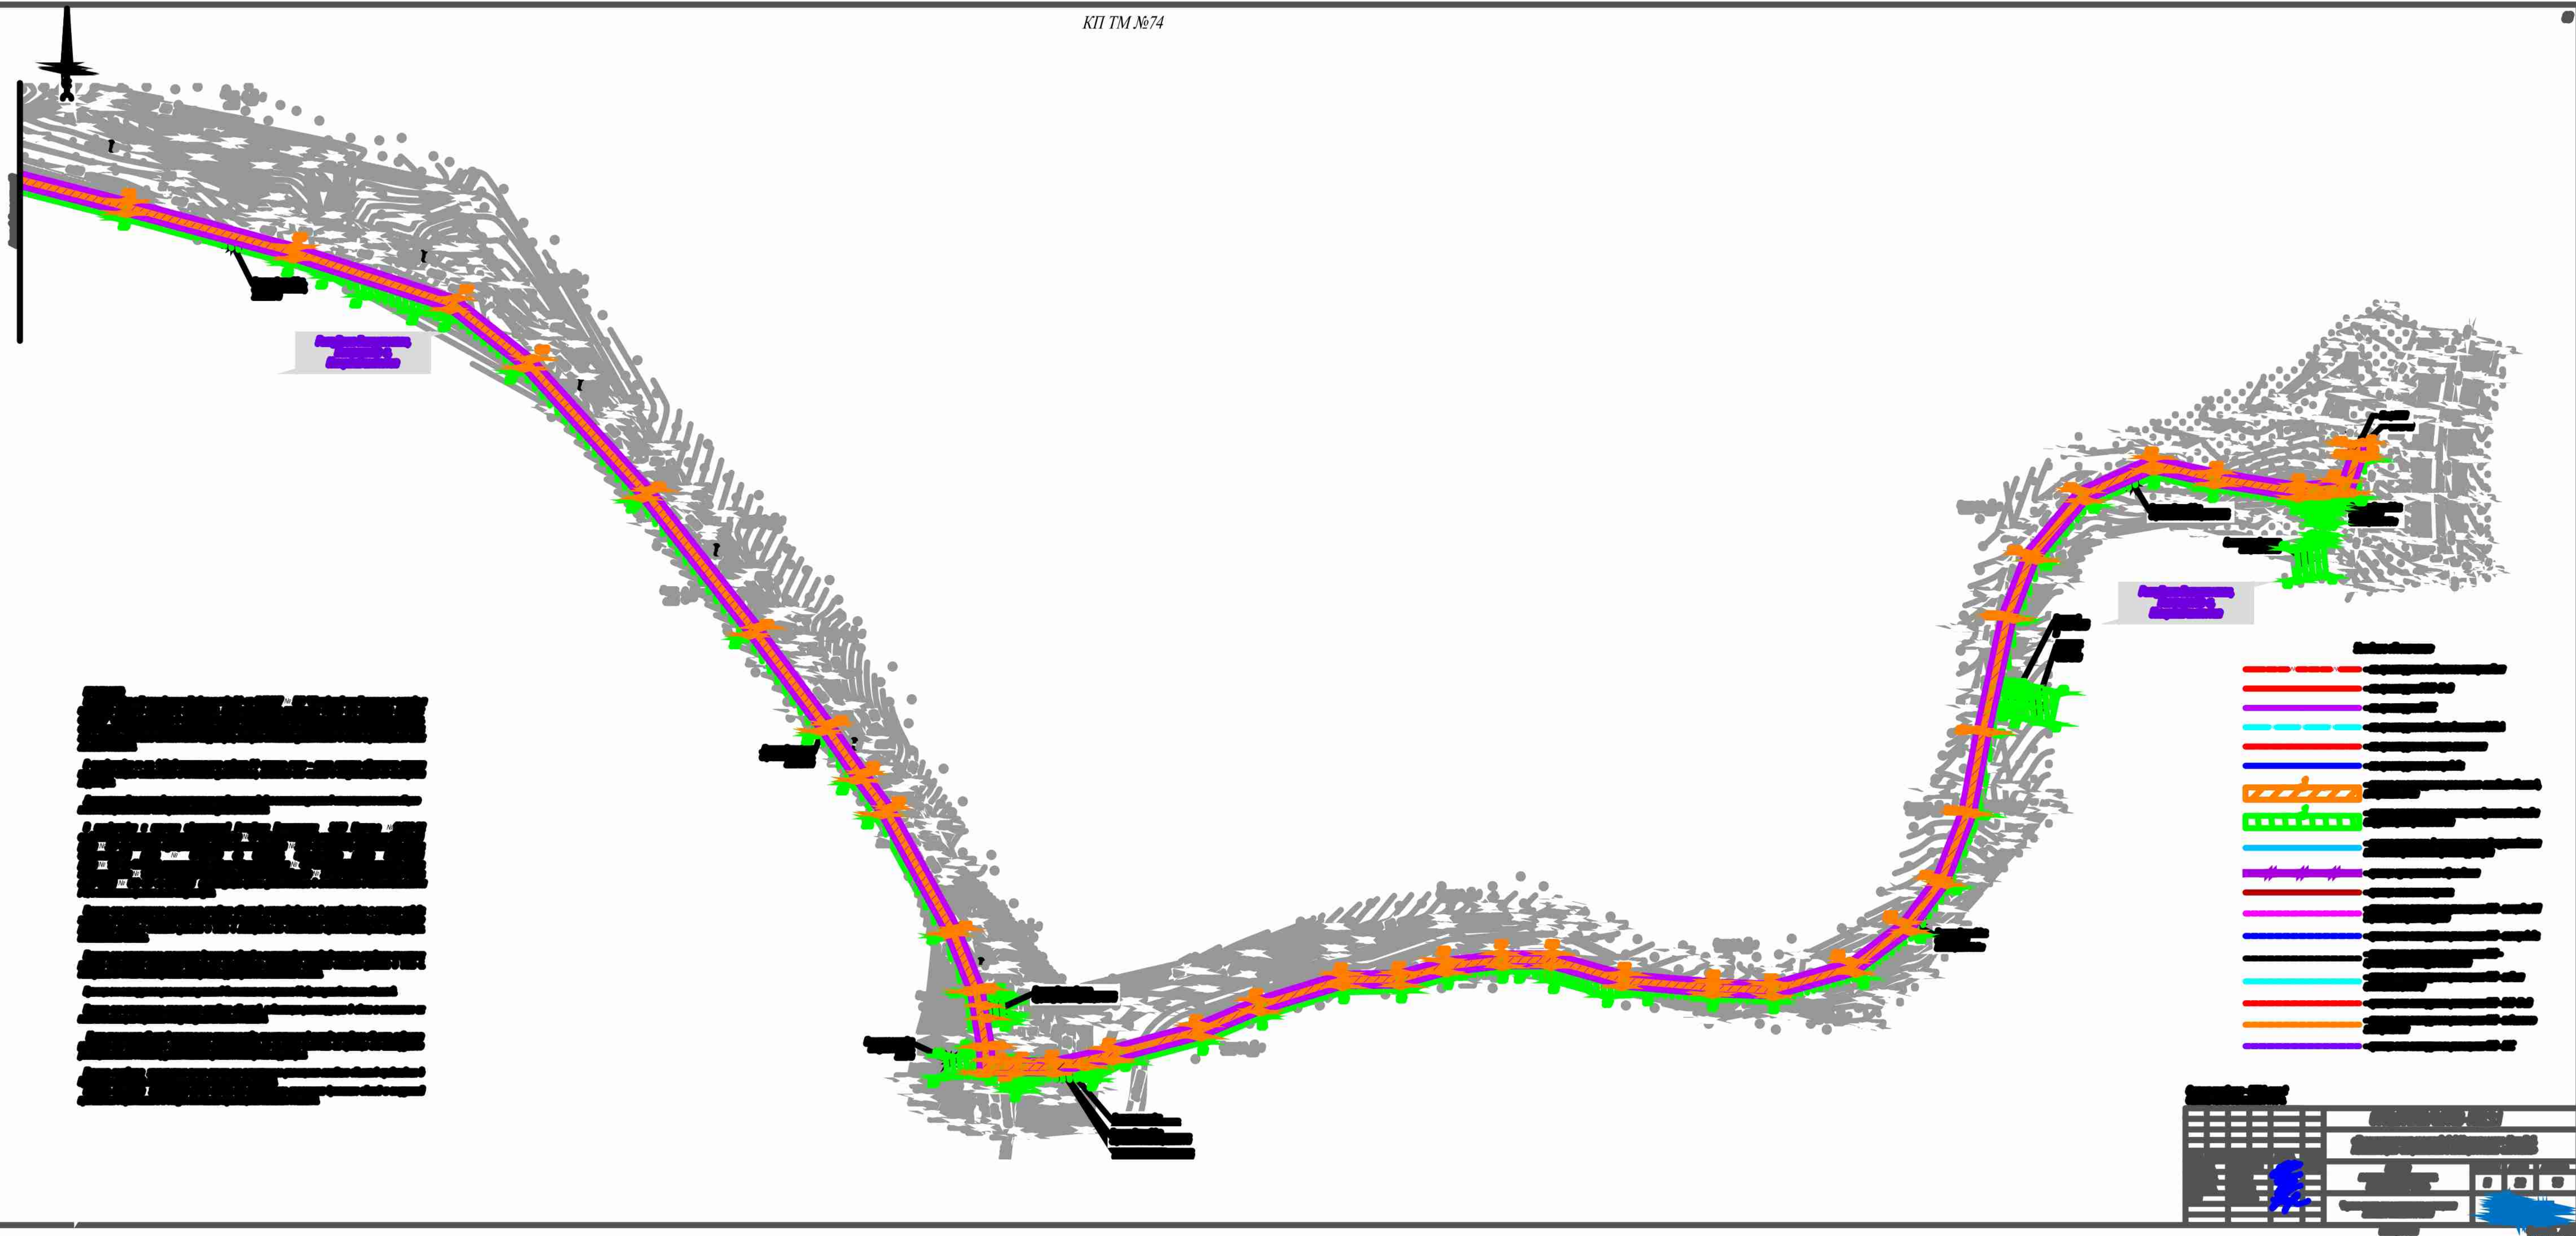

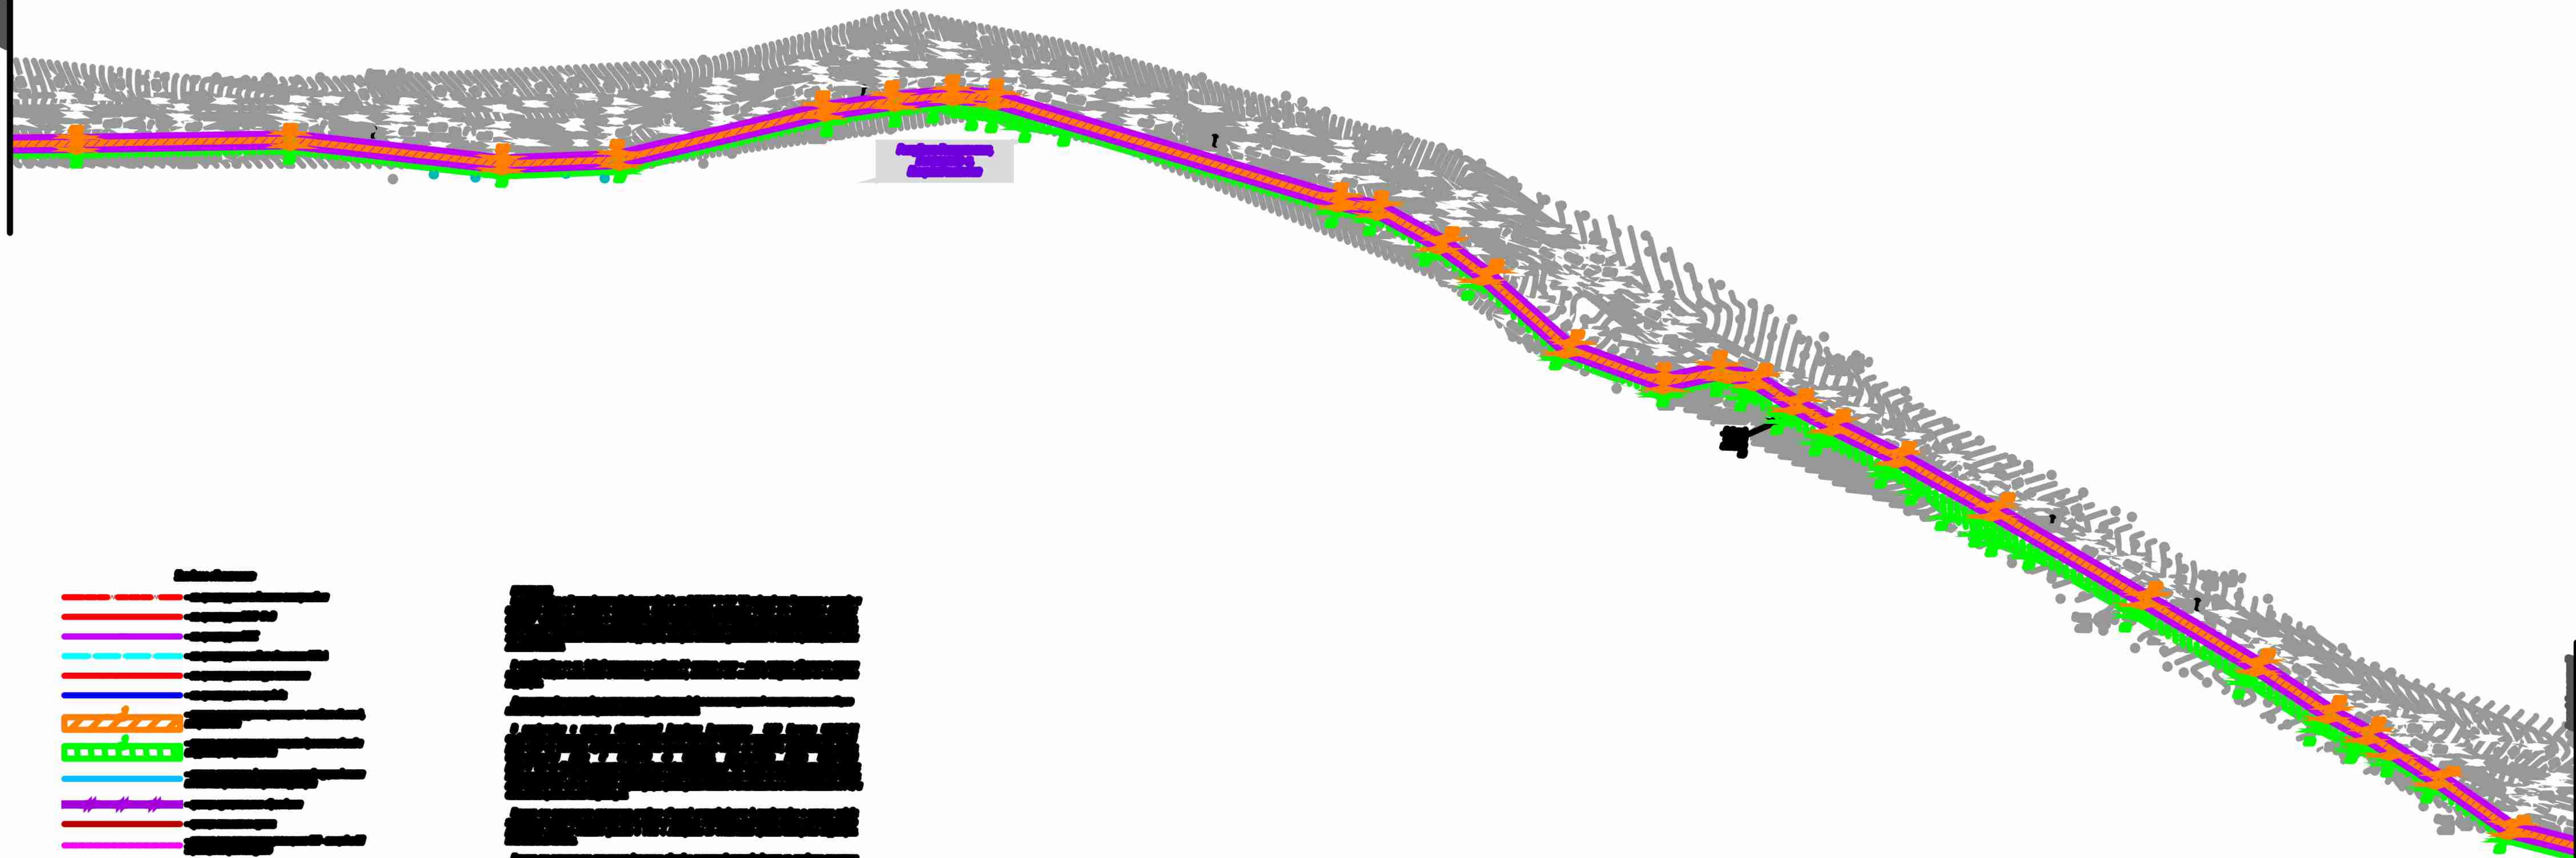


 Color	Color Name	Color Hex
	Red	#FF0000
	Orange	#FFA500
	Yellow	#FFFF00
	Green	#00FF00
	Cyan	#00FFFF
	Blue	#0000FF
	Purple	#800080
	Brown	#8B4513
	Pink	#FF69B4
	Black	#000000
	White	#FFFFFF
	Gray	#808080
	Light Gray	#D3D3D3
	Dark Gray	#696969
	Light Blue	#ADD8E6
	Dark Blue	#00008B
	Light Green	#90EE90
	Dark Green	#006400
	Light Purple	#DDA0DD
	Dark Purple	#483D8B
	Light Orange	#FFDAB9
	Dark Orange	#FF8C00
	Light Yellow	#FFFFE0
	Dark Yellow	#FFD700

[illegible]




- Граница территории**
- Граница участка**
- Граница участка**
- Граница участка**
- Граница участка**
- Граница участка**
- Земельный участок**
- Земельный участок**
- Граница участка**
- Граница участка**
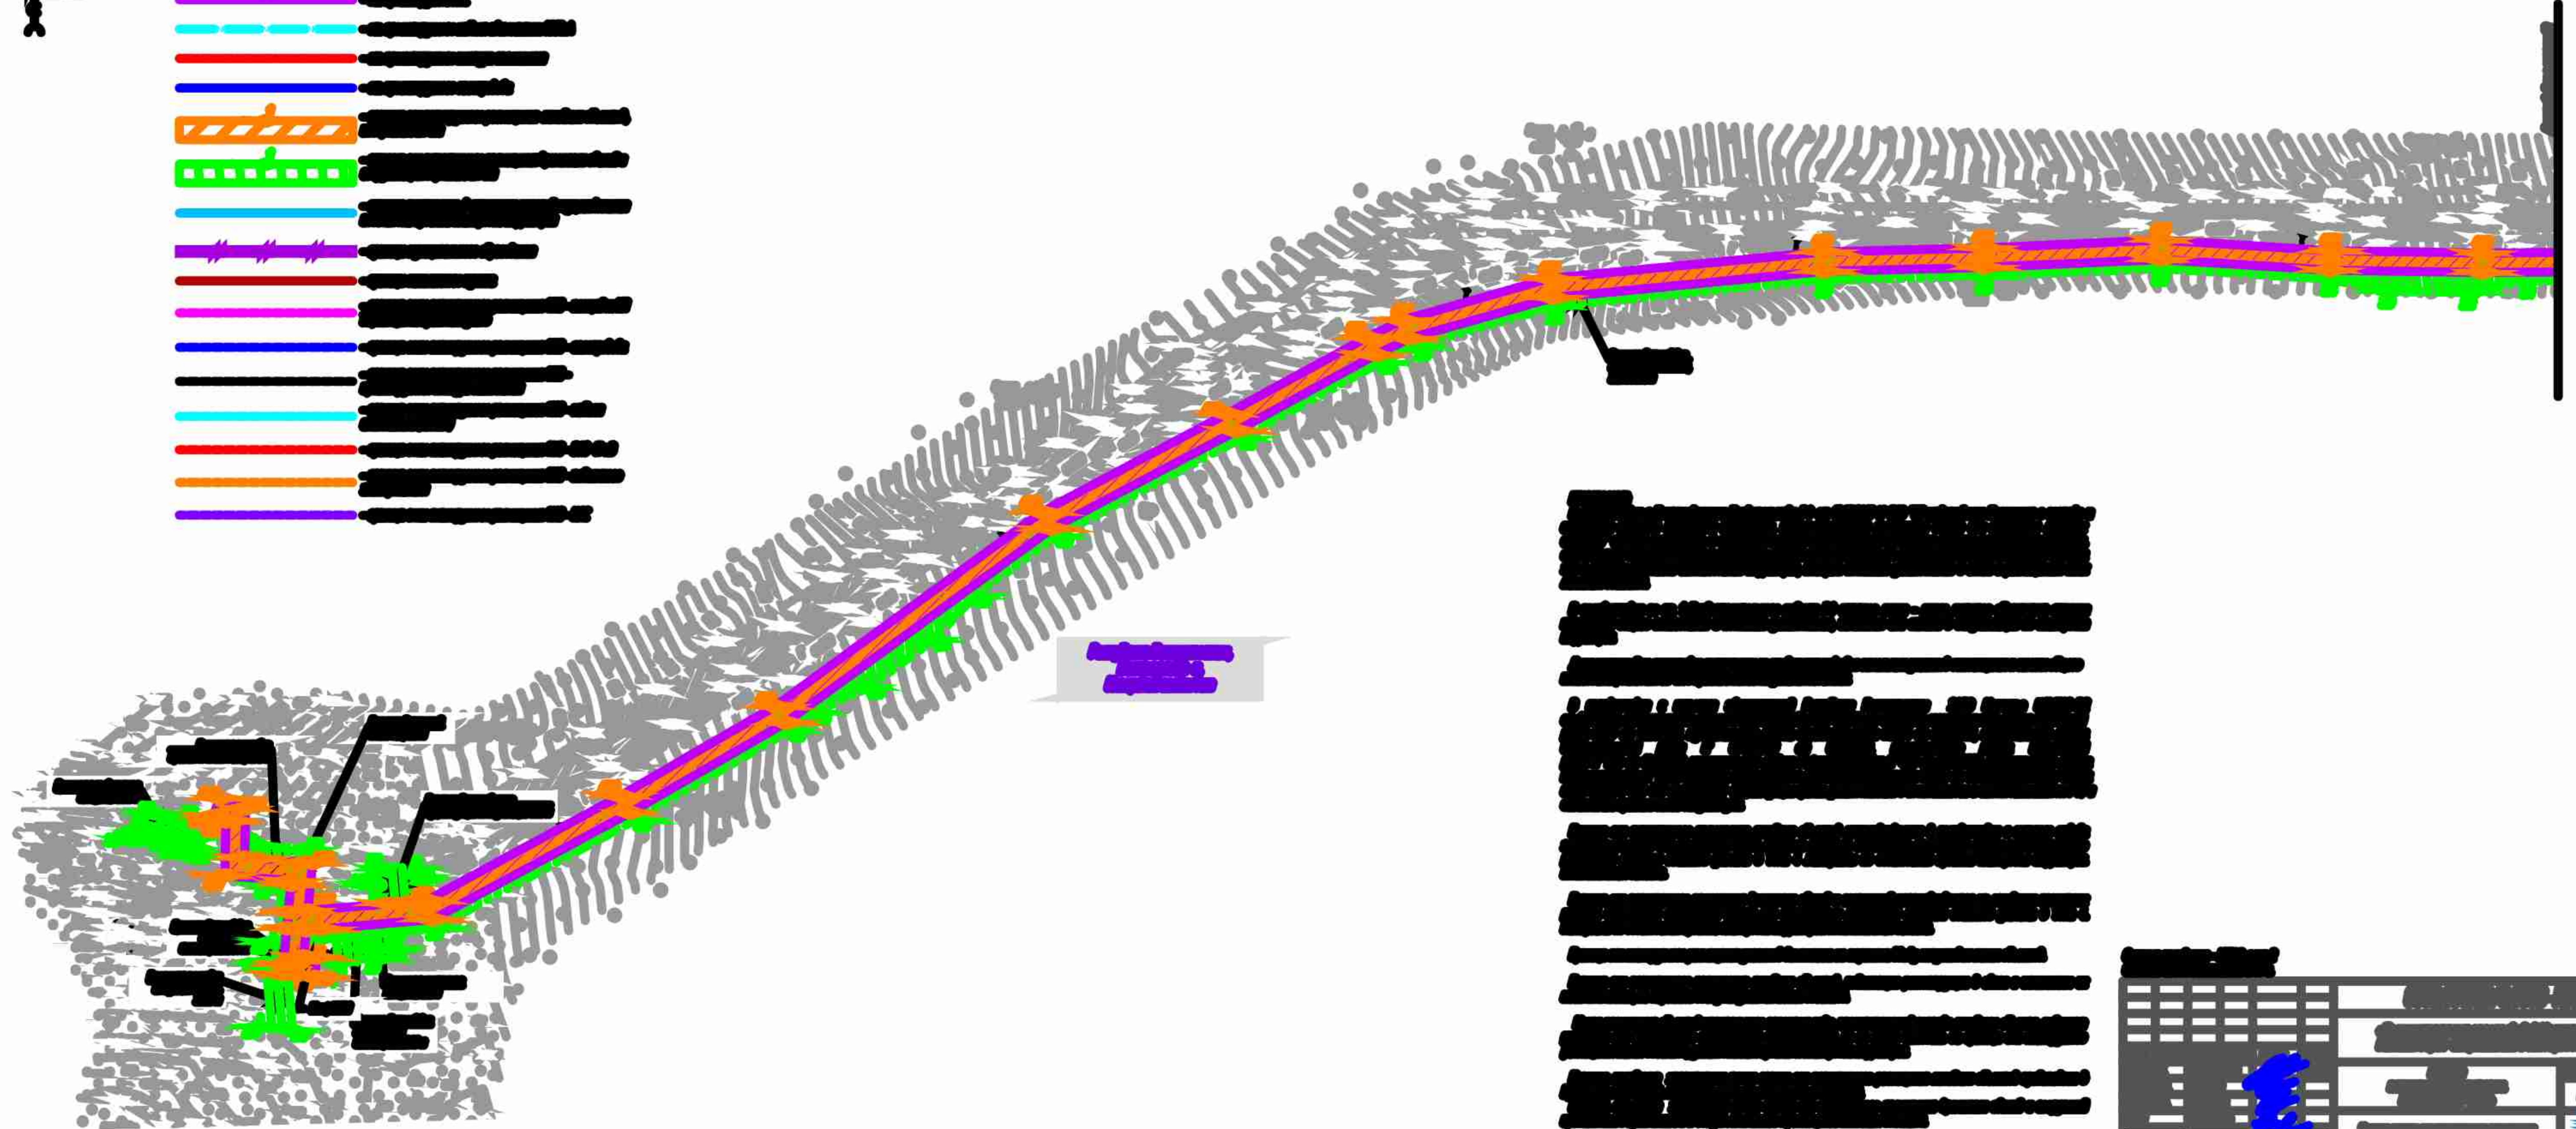


1. Земельный участок, расположенный по адресу: [адрес], площадью [площадь] кв. м, с кадастровым номером [номер], принадлежащий на праве собственности [ФИО], [ИНН], [паспортные данные], [данные о регистрации].
Информация о земельном участке	
Адрес	Кадастровый номер
Площадь	Вид использования
Владелец	Срок аренды
Содержатель	Сумма арендной платы
Земельный налог	Сумма земельного налога



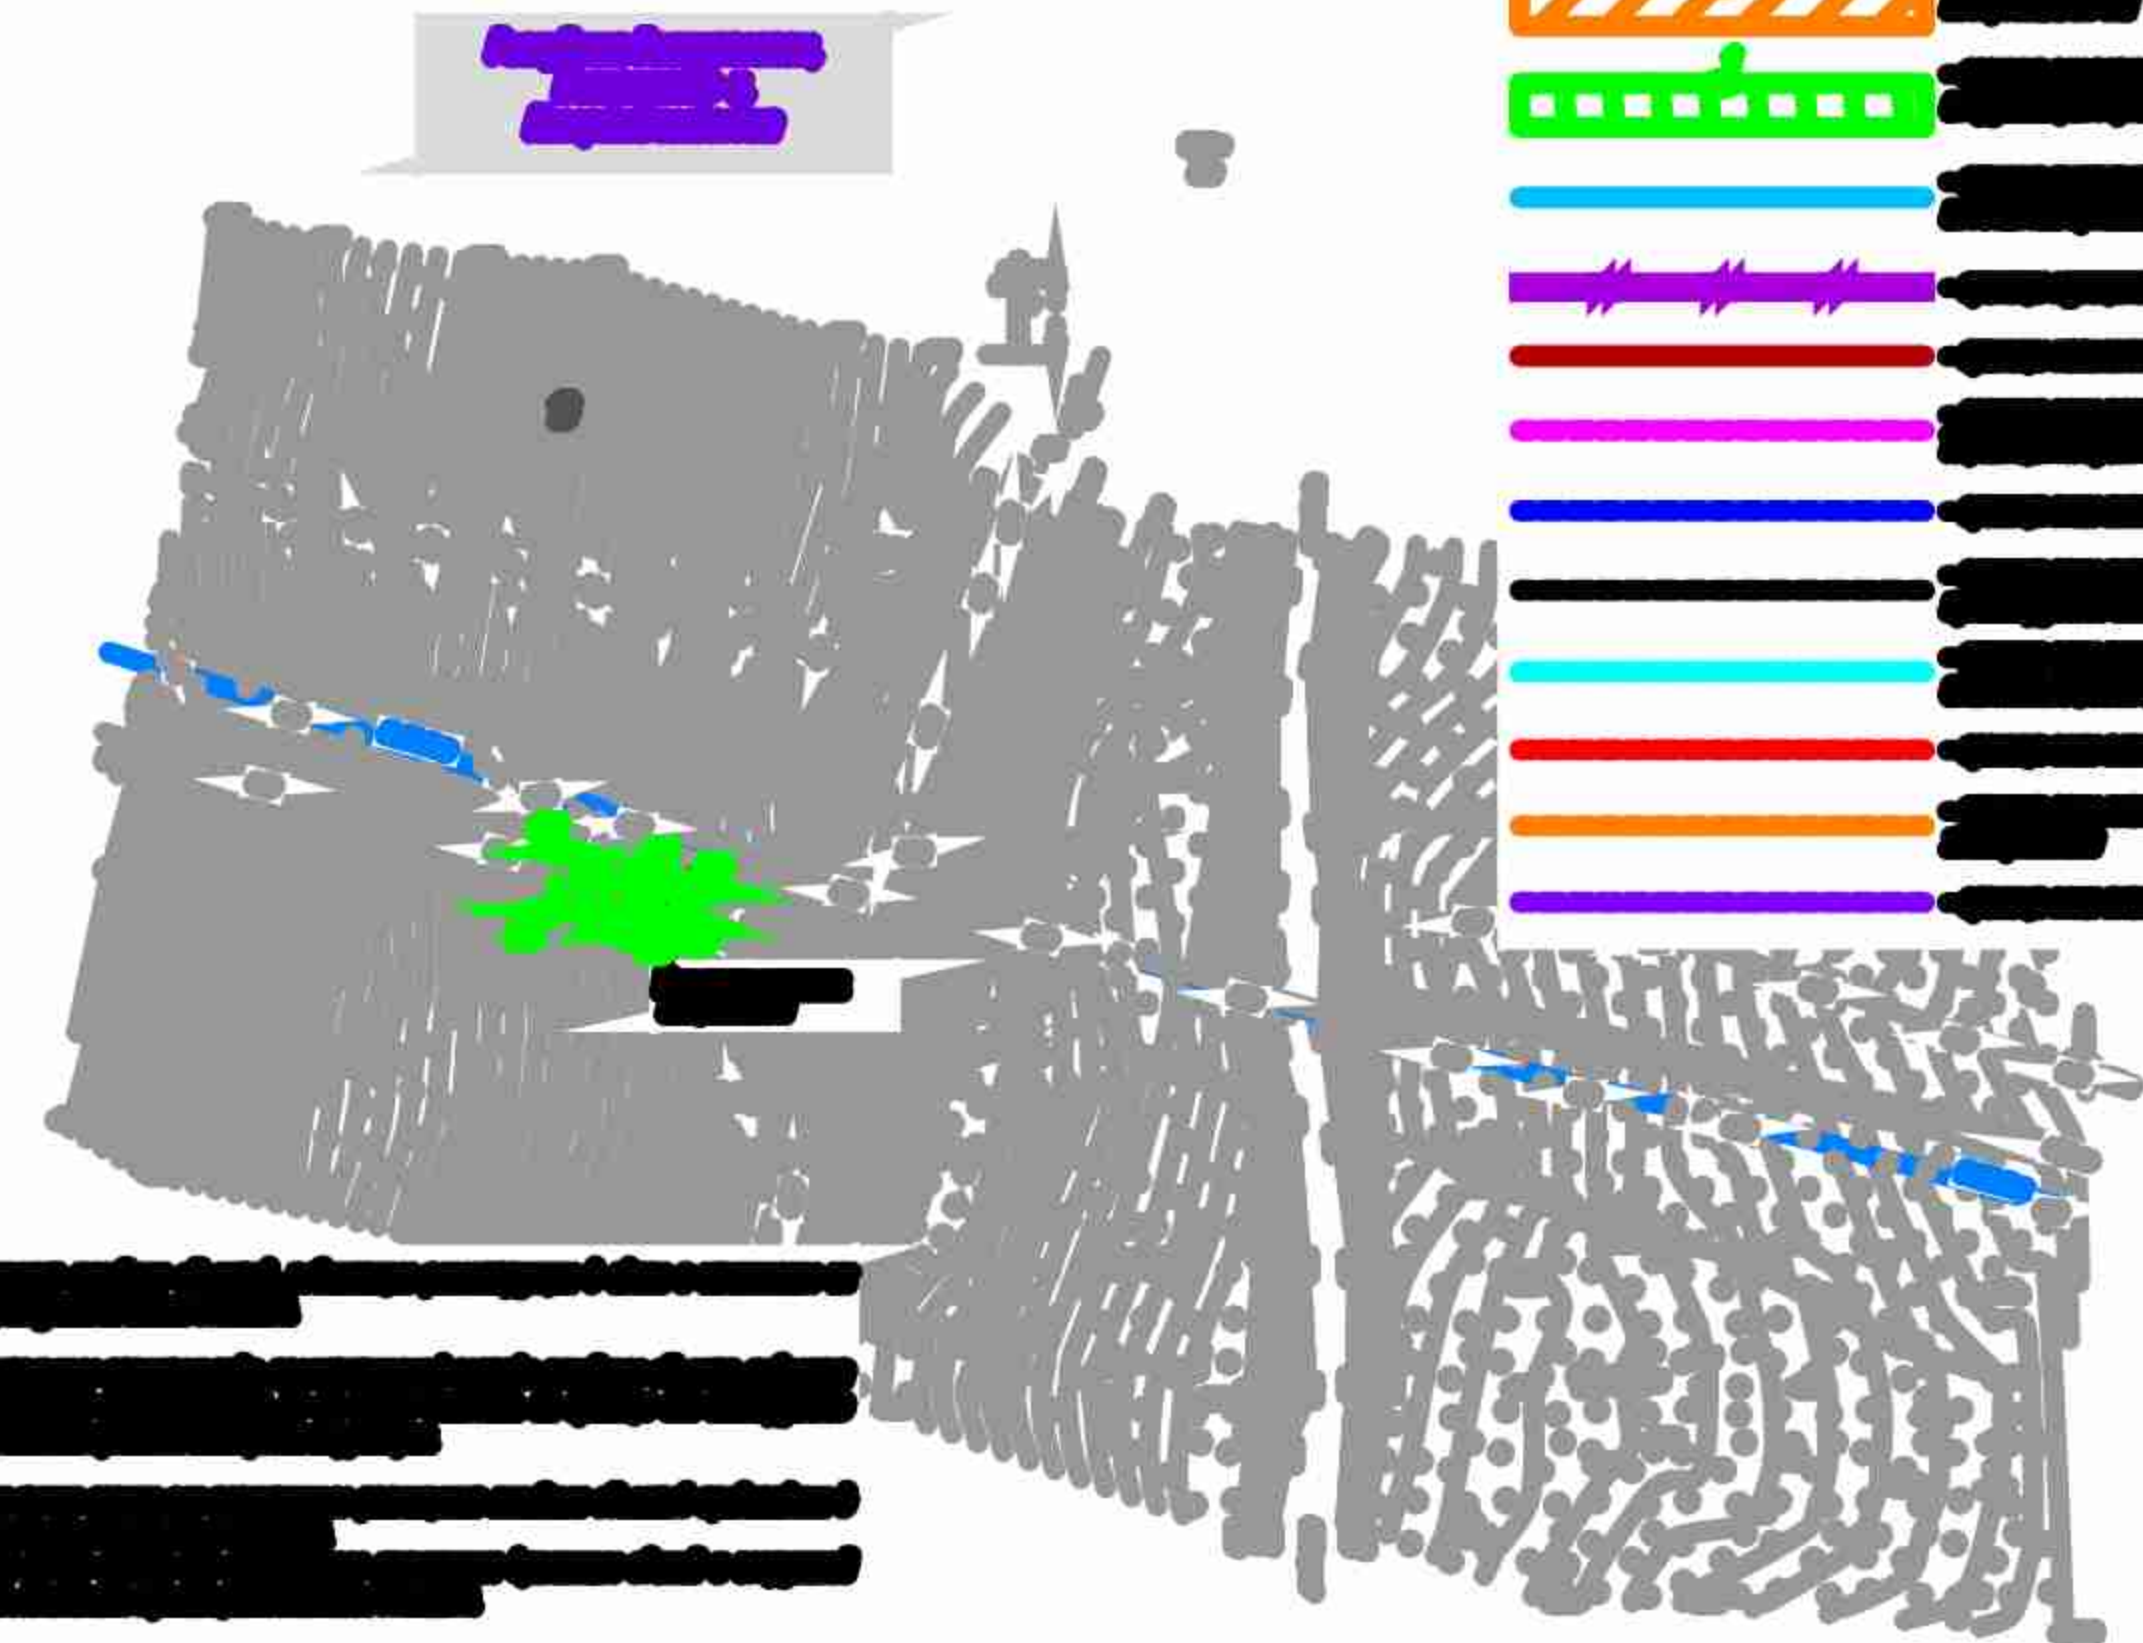



Color	Symbol	Meaning
Red	—	Highly flammable
Red	—	Highly flammable
Purple	—	Highly flammable
Cyan	—	Highly flammable
Red	—	Highly flammable
Blue	—	Highly flammable
Orange	—	Highly flammable
Green	—	Highly flammable
Cyan	—	Highly flammable
Purple	—	Highly flammable
Red	—	Highly flammable
Pink	—	Highly flammable
Blue	—	Highly flammable
Black	—	Highly flammable
Cyan	—	Highly flammable
Red	—	Highly flammable
Orange	—	Highly flammable
Purple	—	Highly flammable

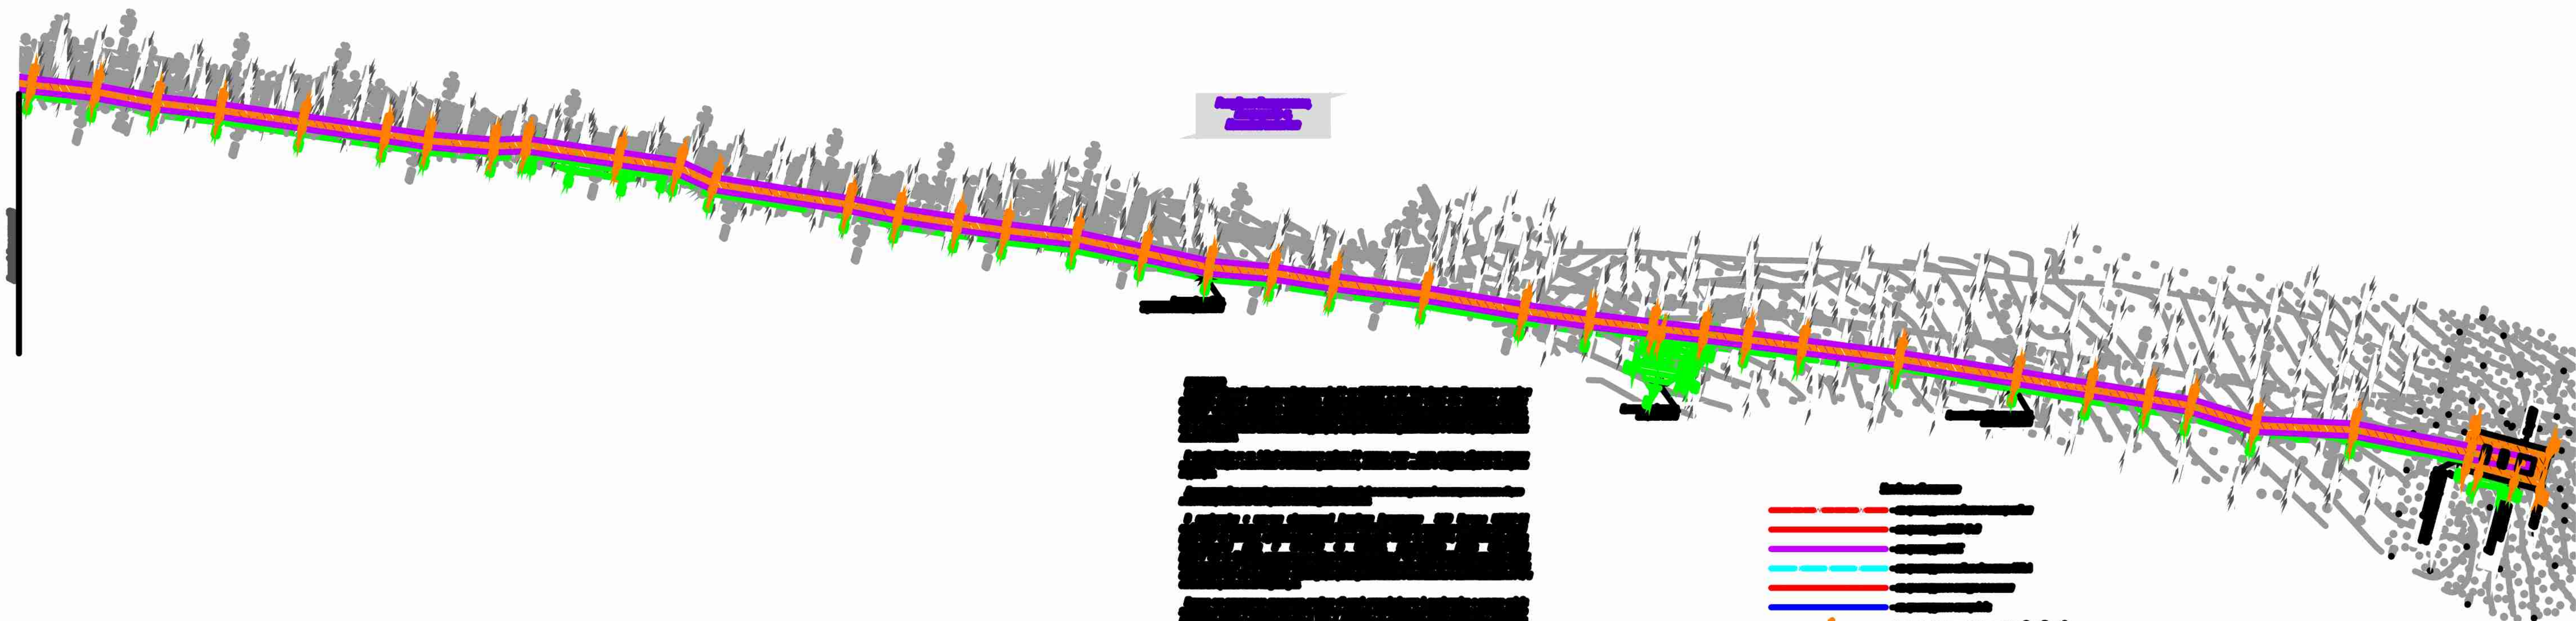[illegible]

- [illegible]

A stylized illustration of a building facade. The left side features a grid pattern with a blue abstract shape. The right side shows a building with a blue abstract shape. The overall style is minimalist and modern.

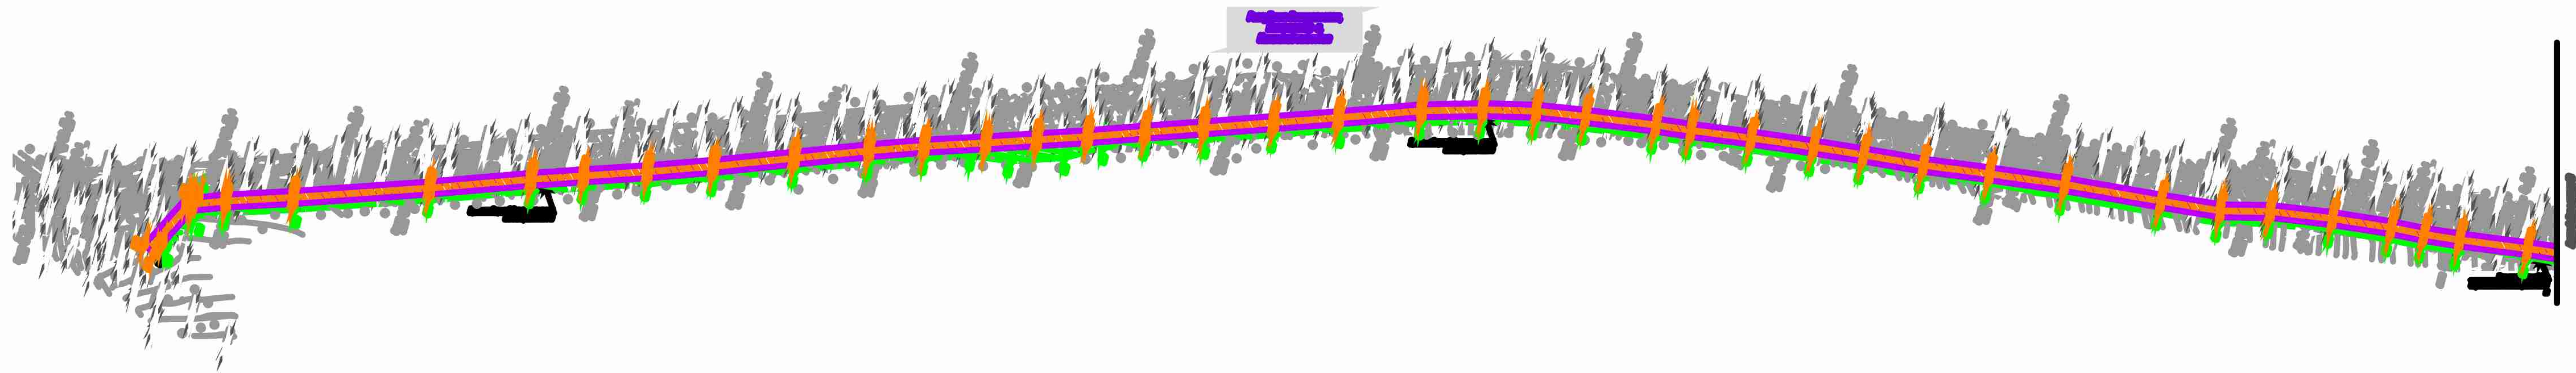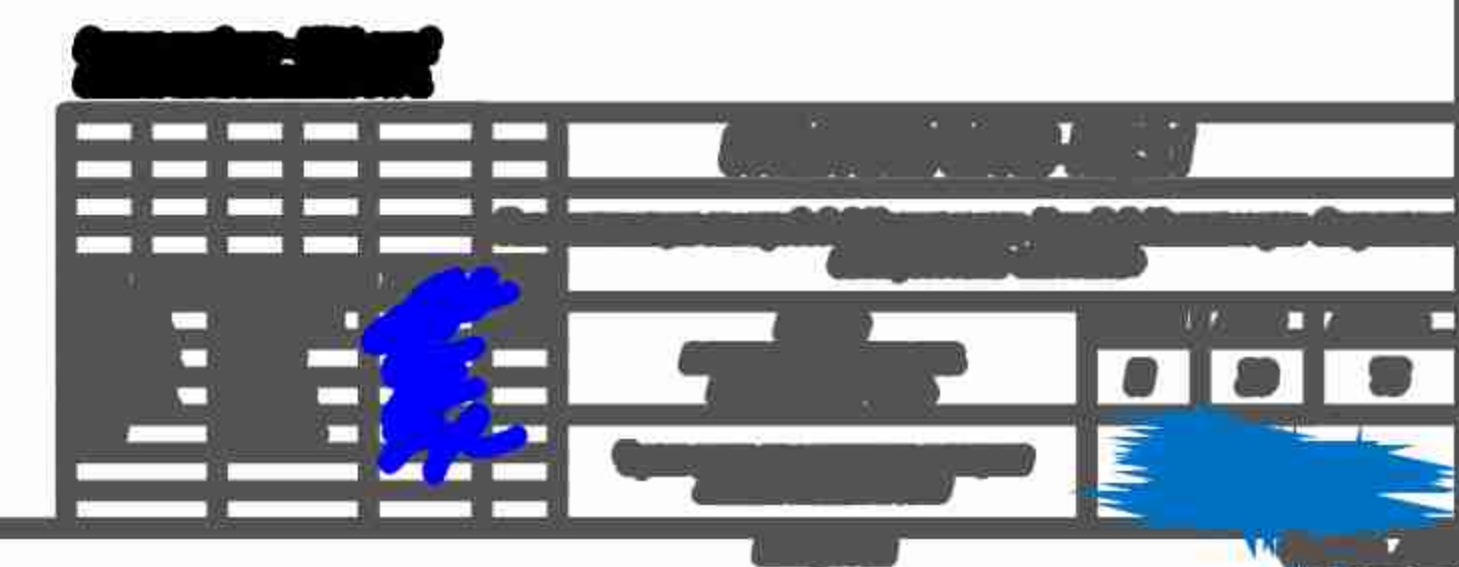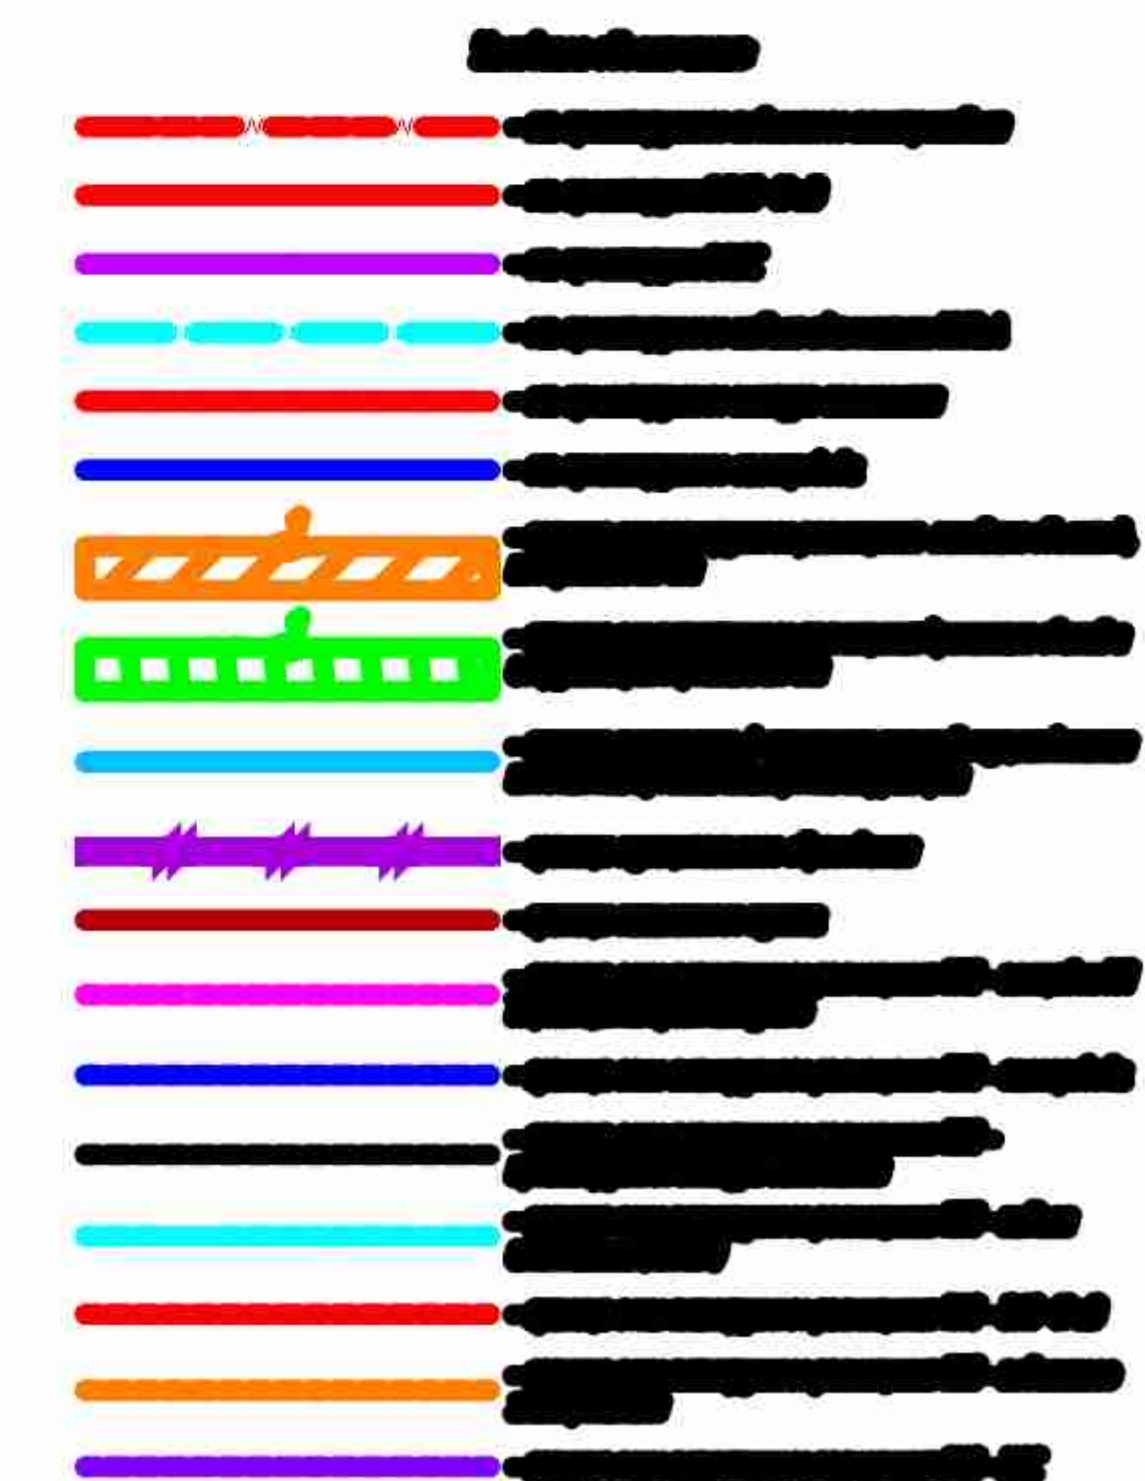[illegible]

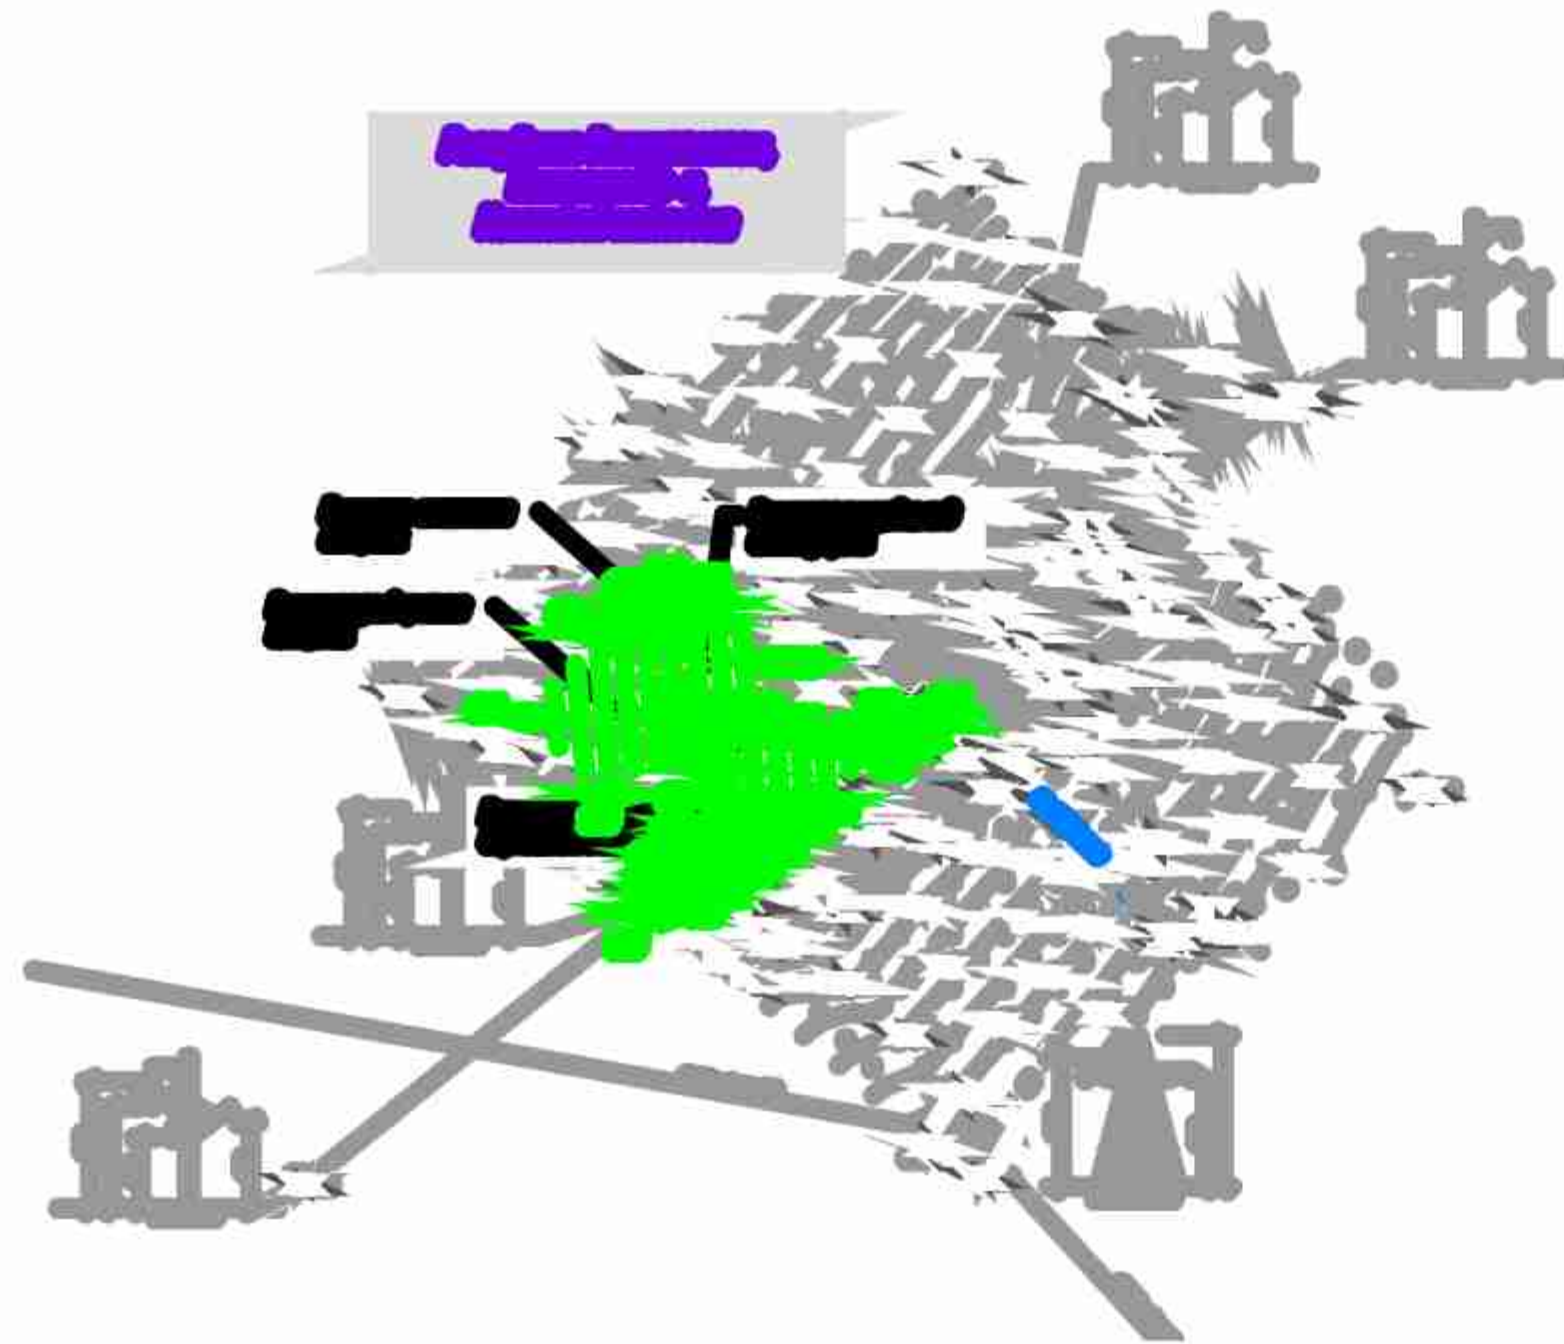

A list of 20 items, each consisting of a colored horizontal bar followed by a blacked-out label. The bars are colored as follows: red, red, purple, cyan, red, blue, orange with diagonal stripes, green with vertical stripes, cyan, purple with three lightning bolts, red, pink, blue, black, cyan, red, orange, and purple.

[illegible]


[REDACTED]

[REDACTED]

[REDACTED]

[REDACTED]


[illegible]

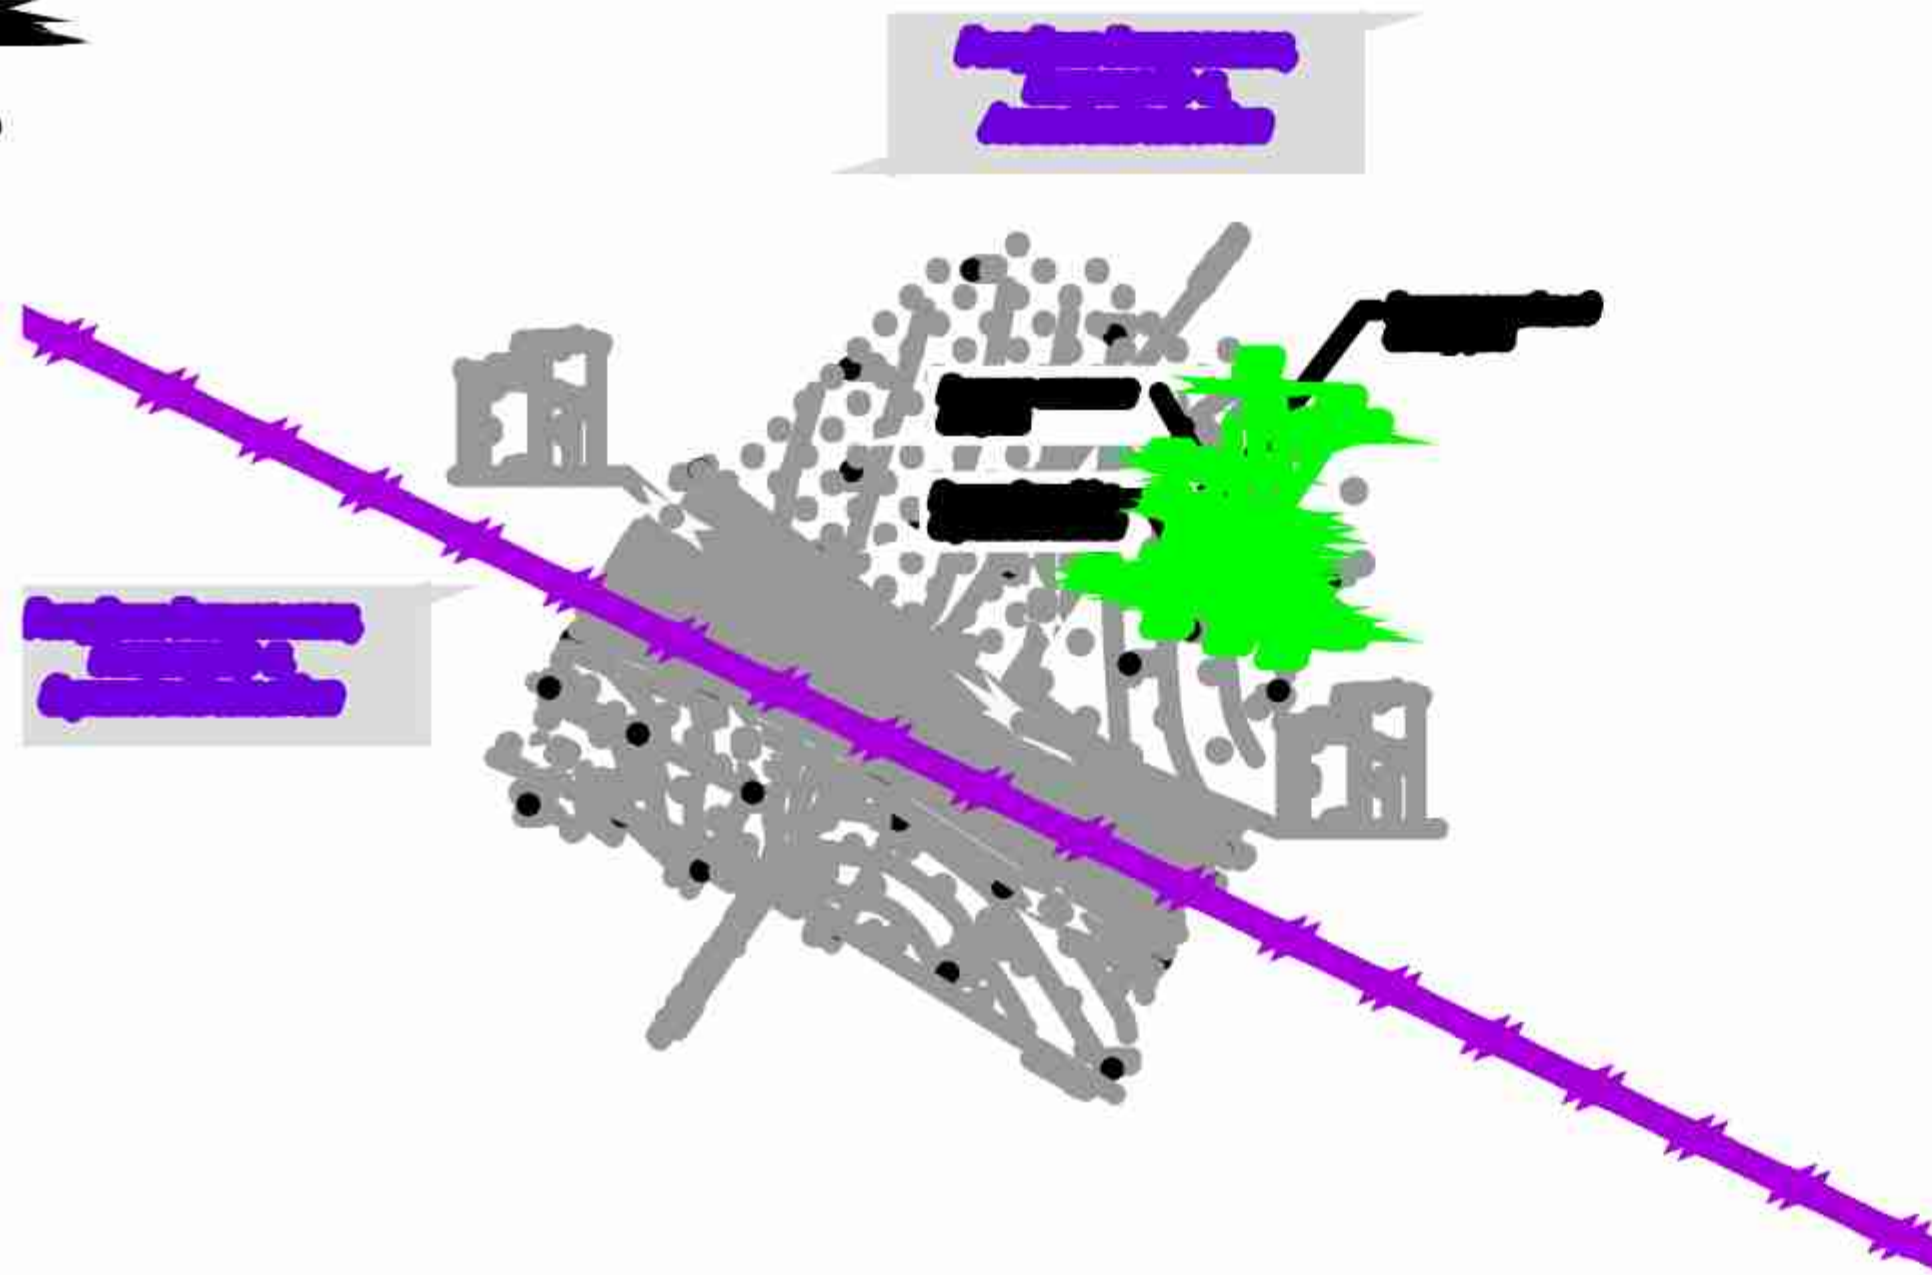[illegible][illegible]

[REDACTED]

CONFIDENTIAL




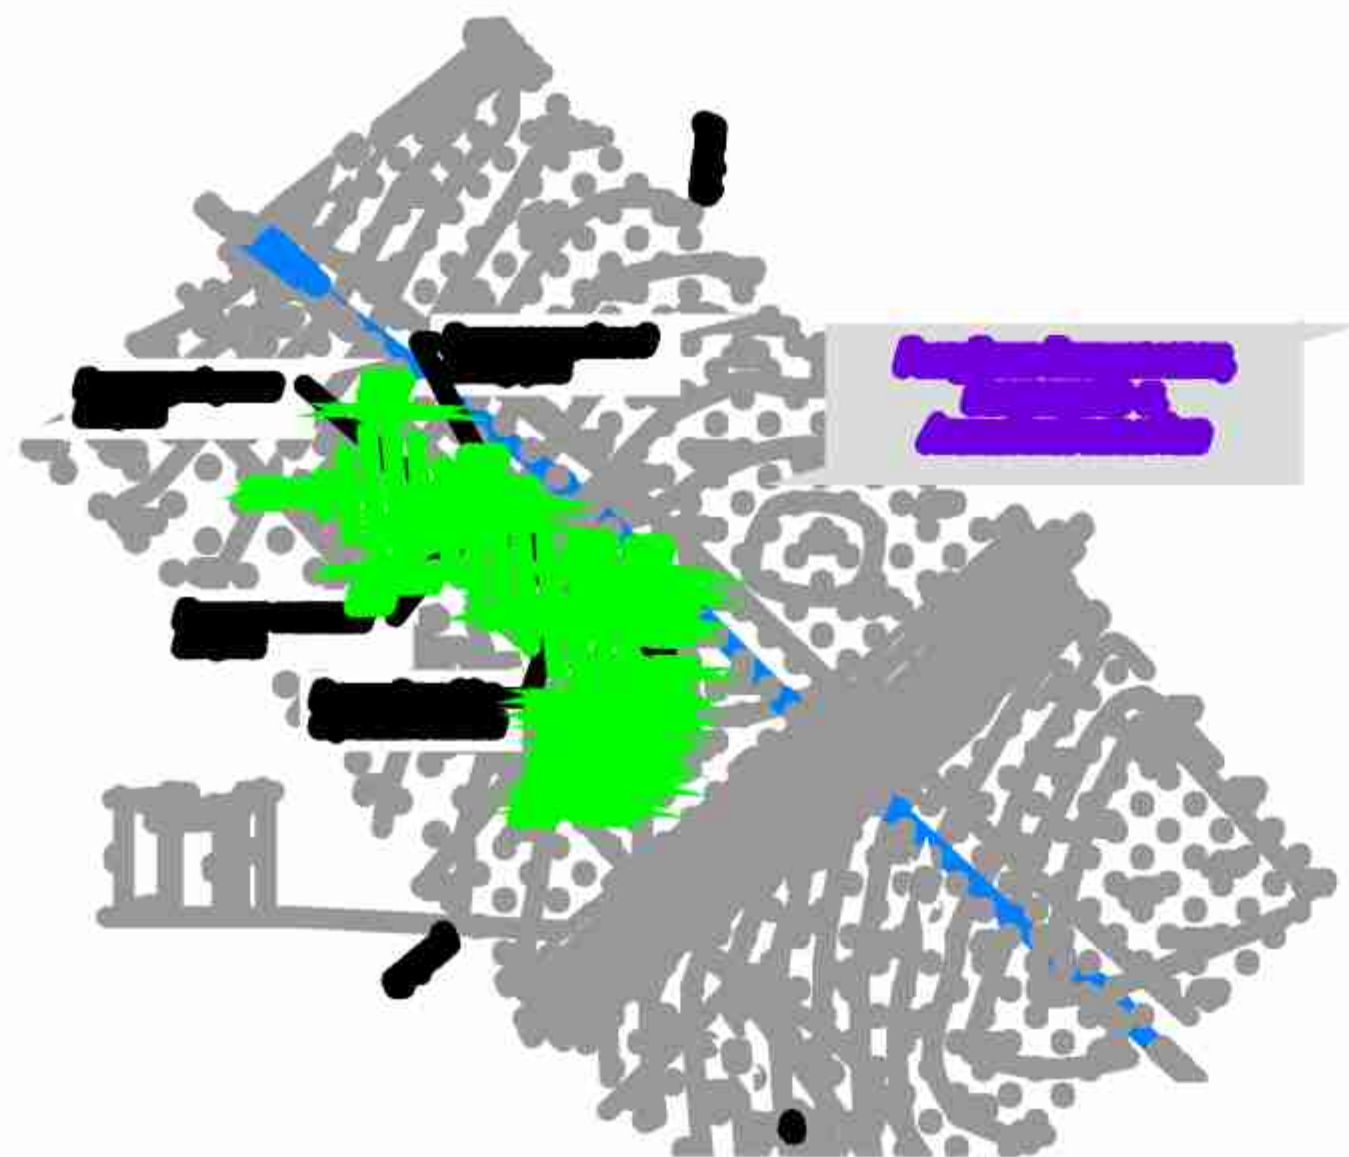





Color	Material
Red	Steel
Red	Steel
Red	Steel
Purple	Steel
Cyan	Steel
Red	Steel
Blue	Steel
Orange	Steel
Green	Steel
Blue	Steel
Purple	Steel
Red	Steel
Pink	Steel
Blue	Steel
Black	Steel
Cyan	Steel
Red	Steel
Orange	Steel
Purple	Steel


[illegible]



 

 

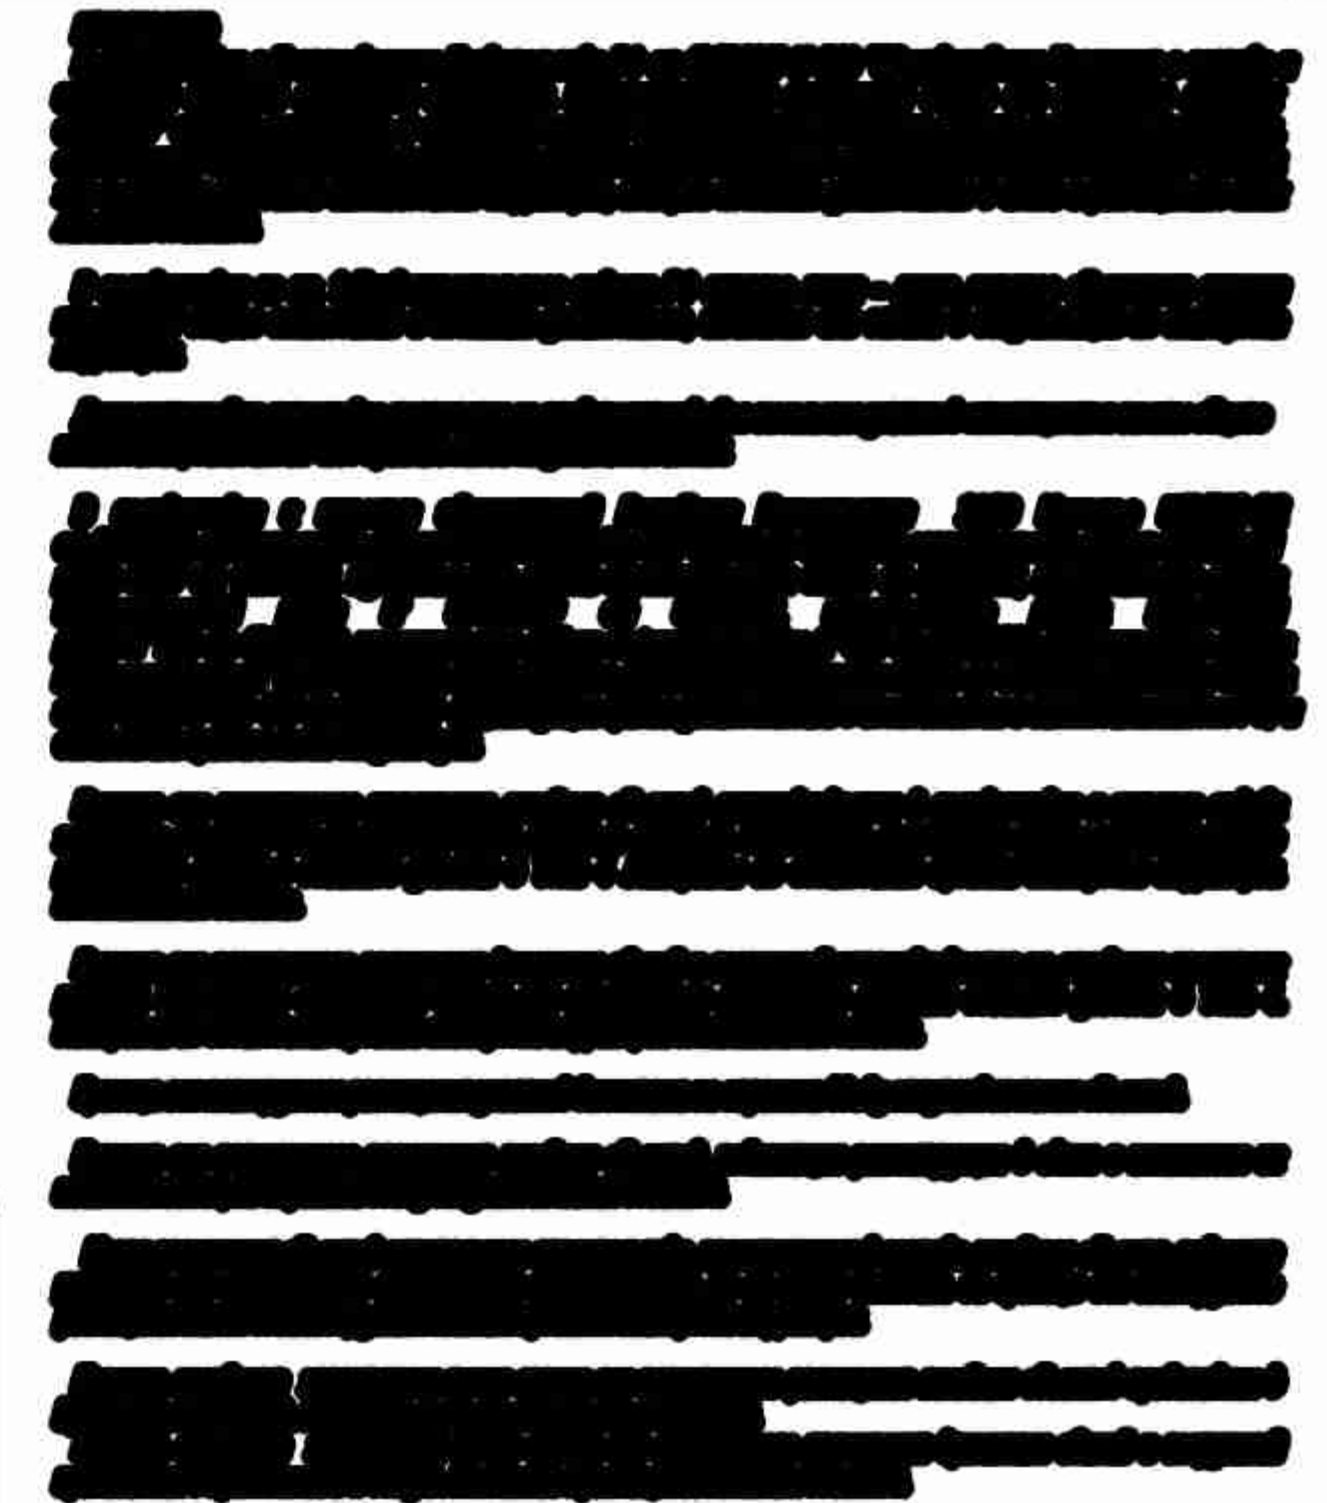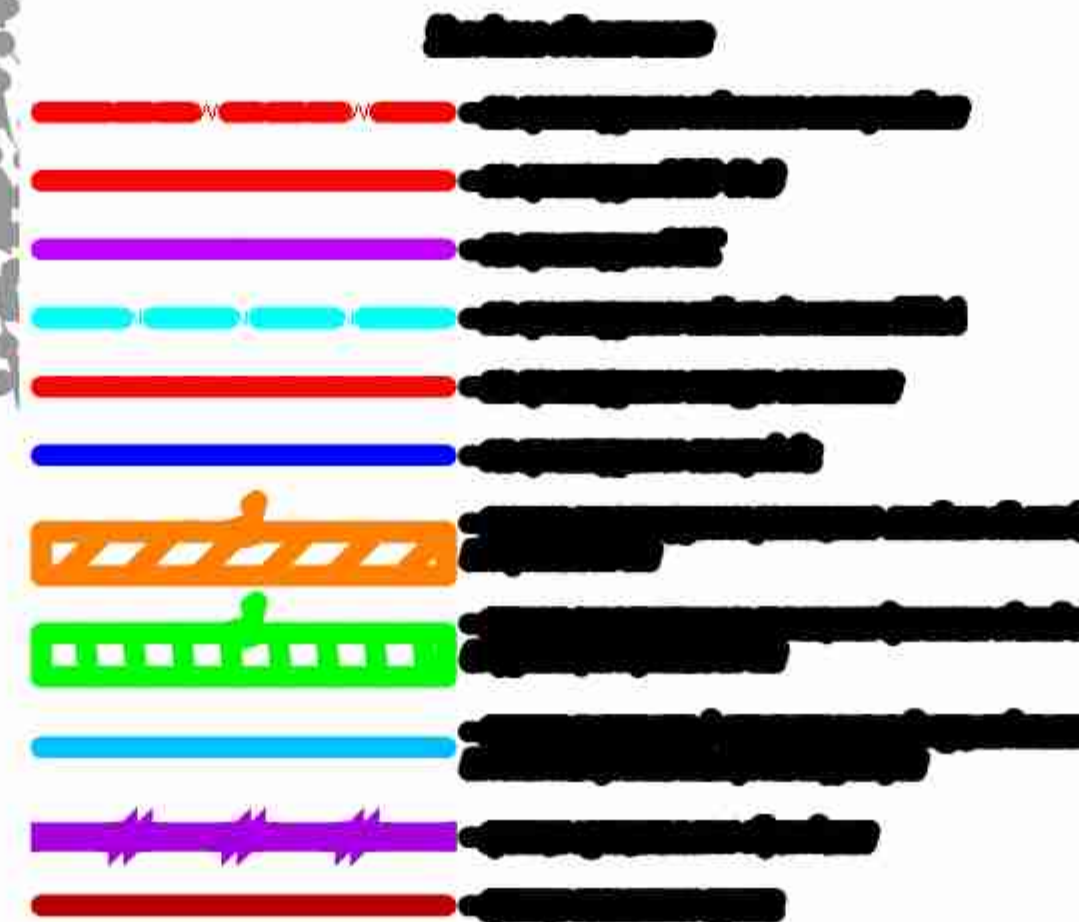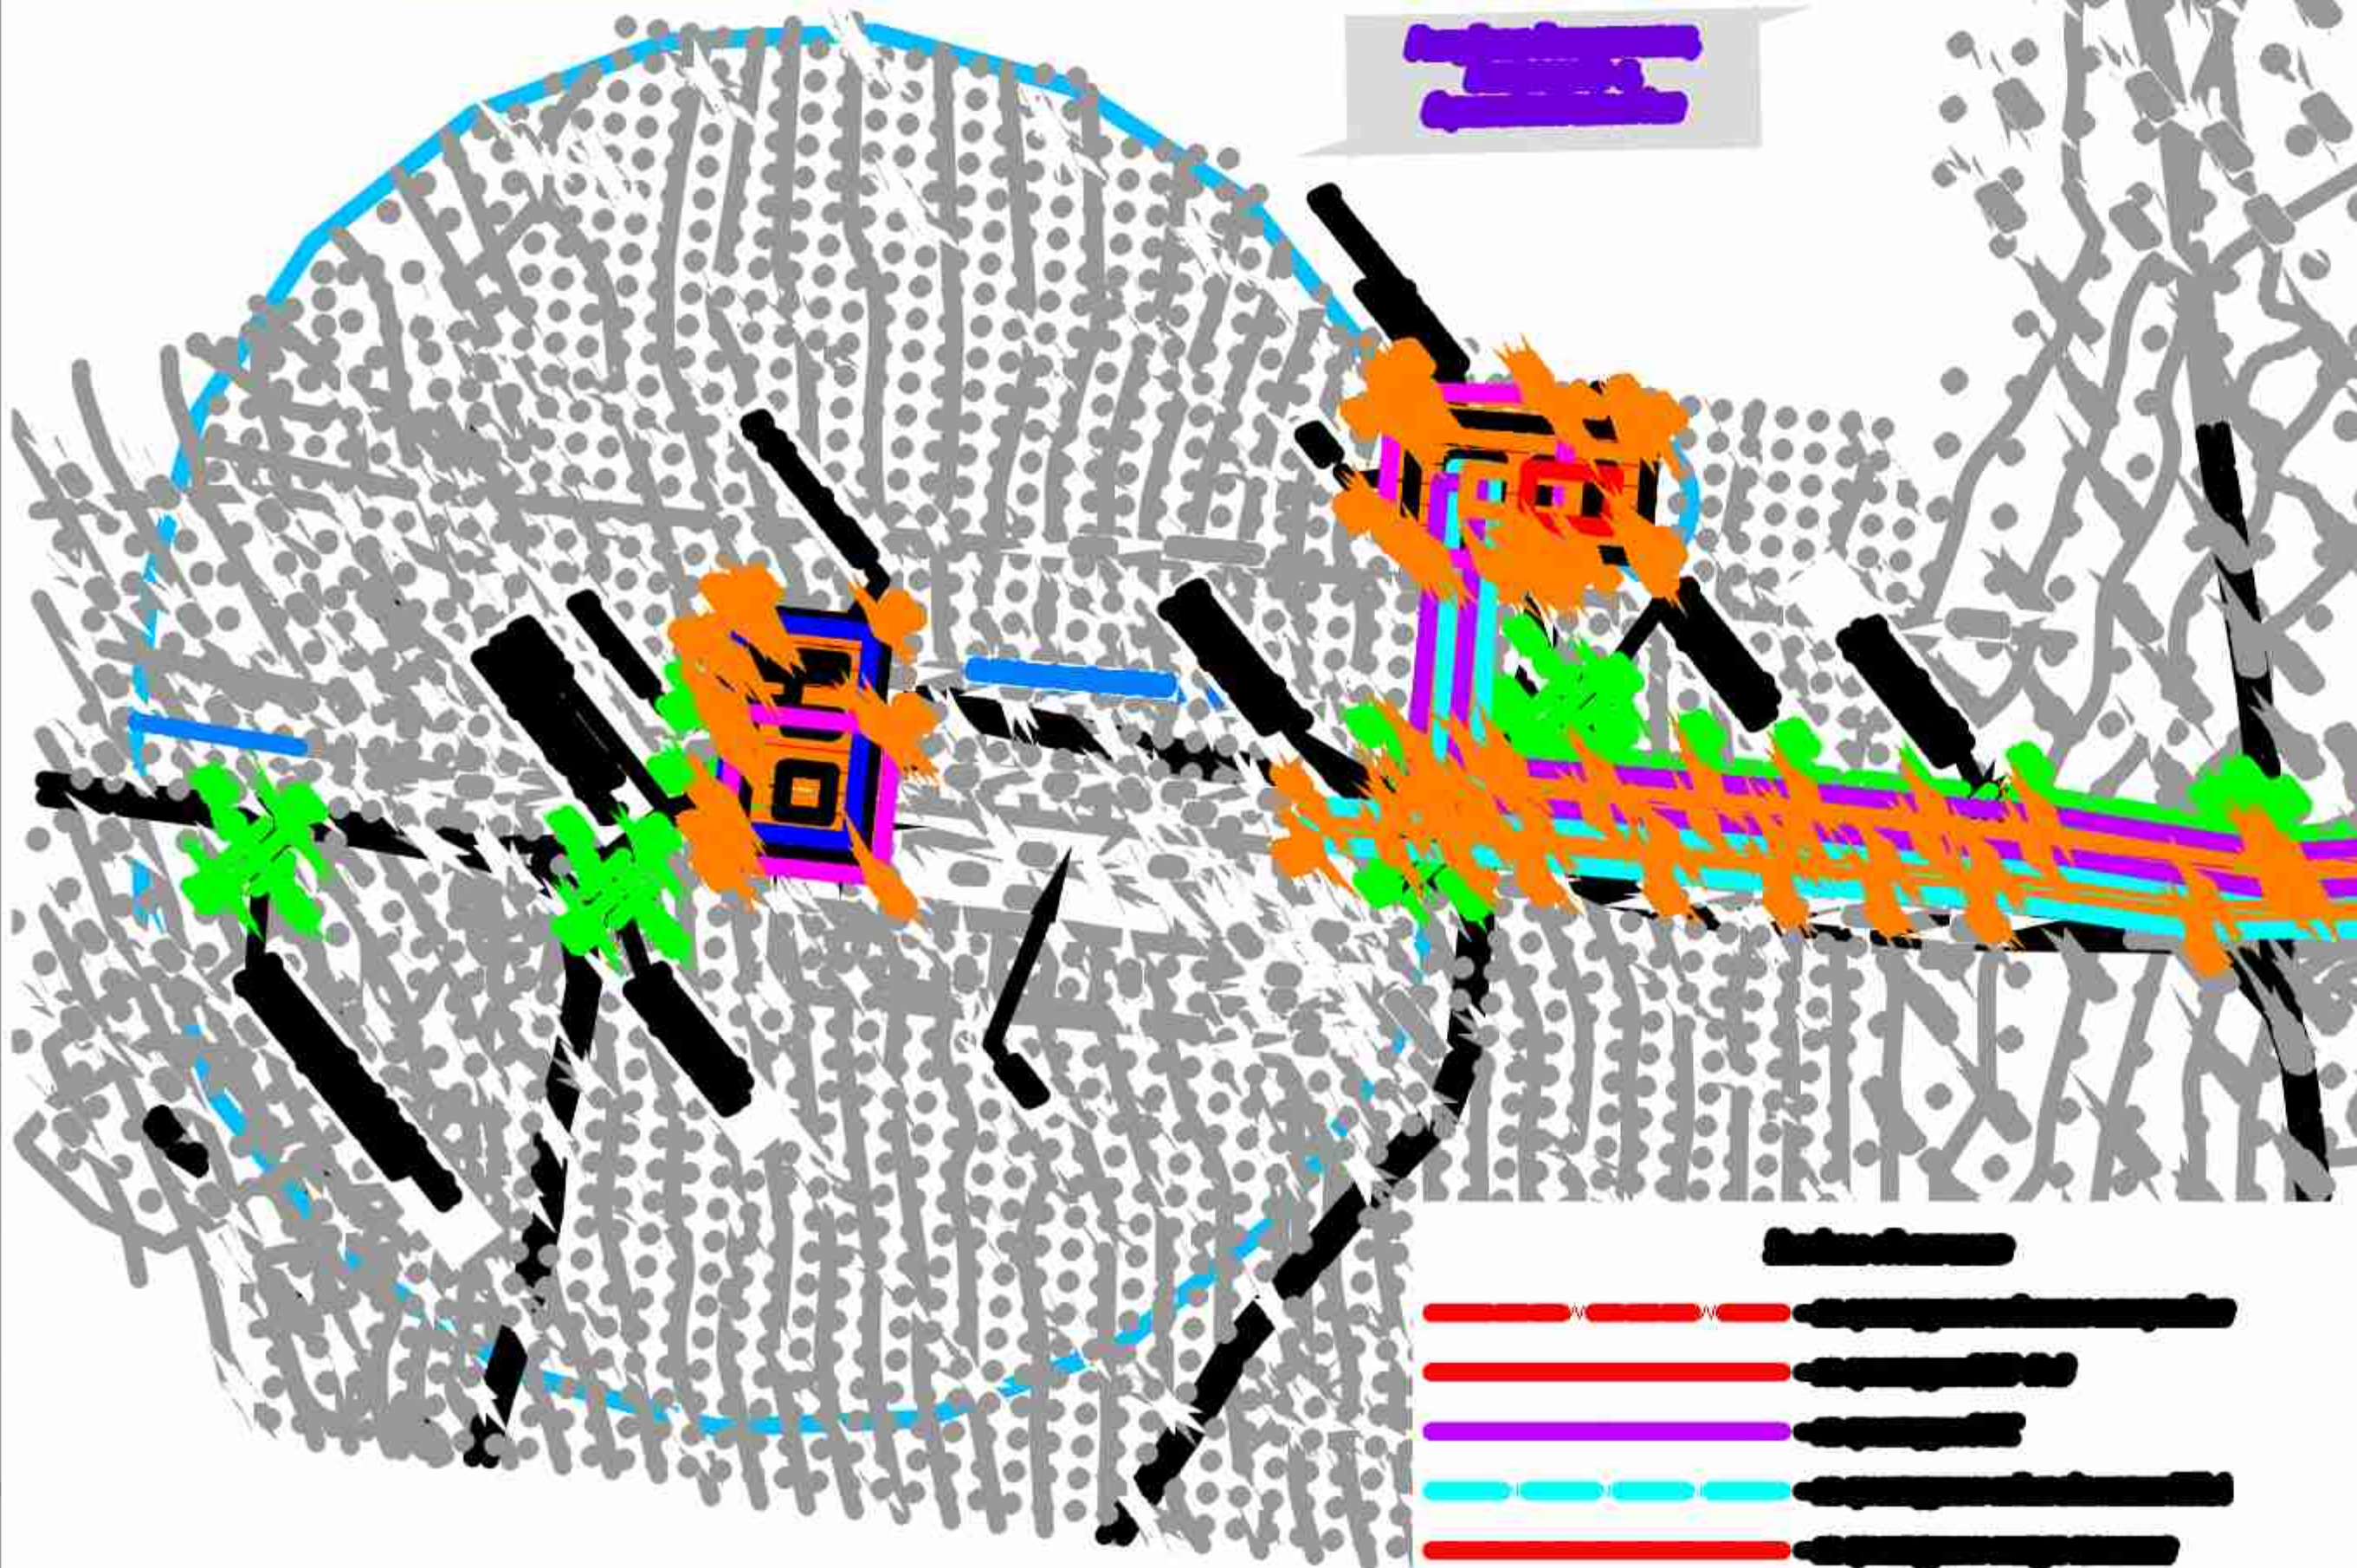


 



A vertical list of 18 items, each consisting of a colored bar with a unique pattern and a corresponding blacked-out text label. The patterns include solid colors, dashed lines, zig-zags, and geometric shapes like rectangles and a ladder.


[illegible]


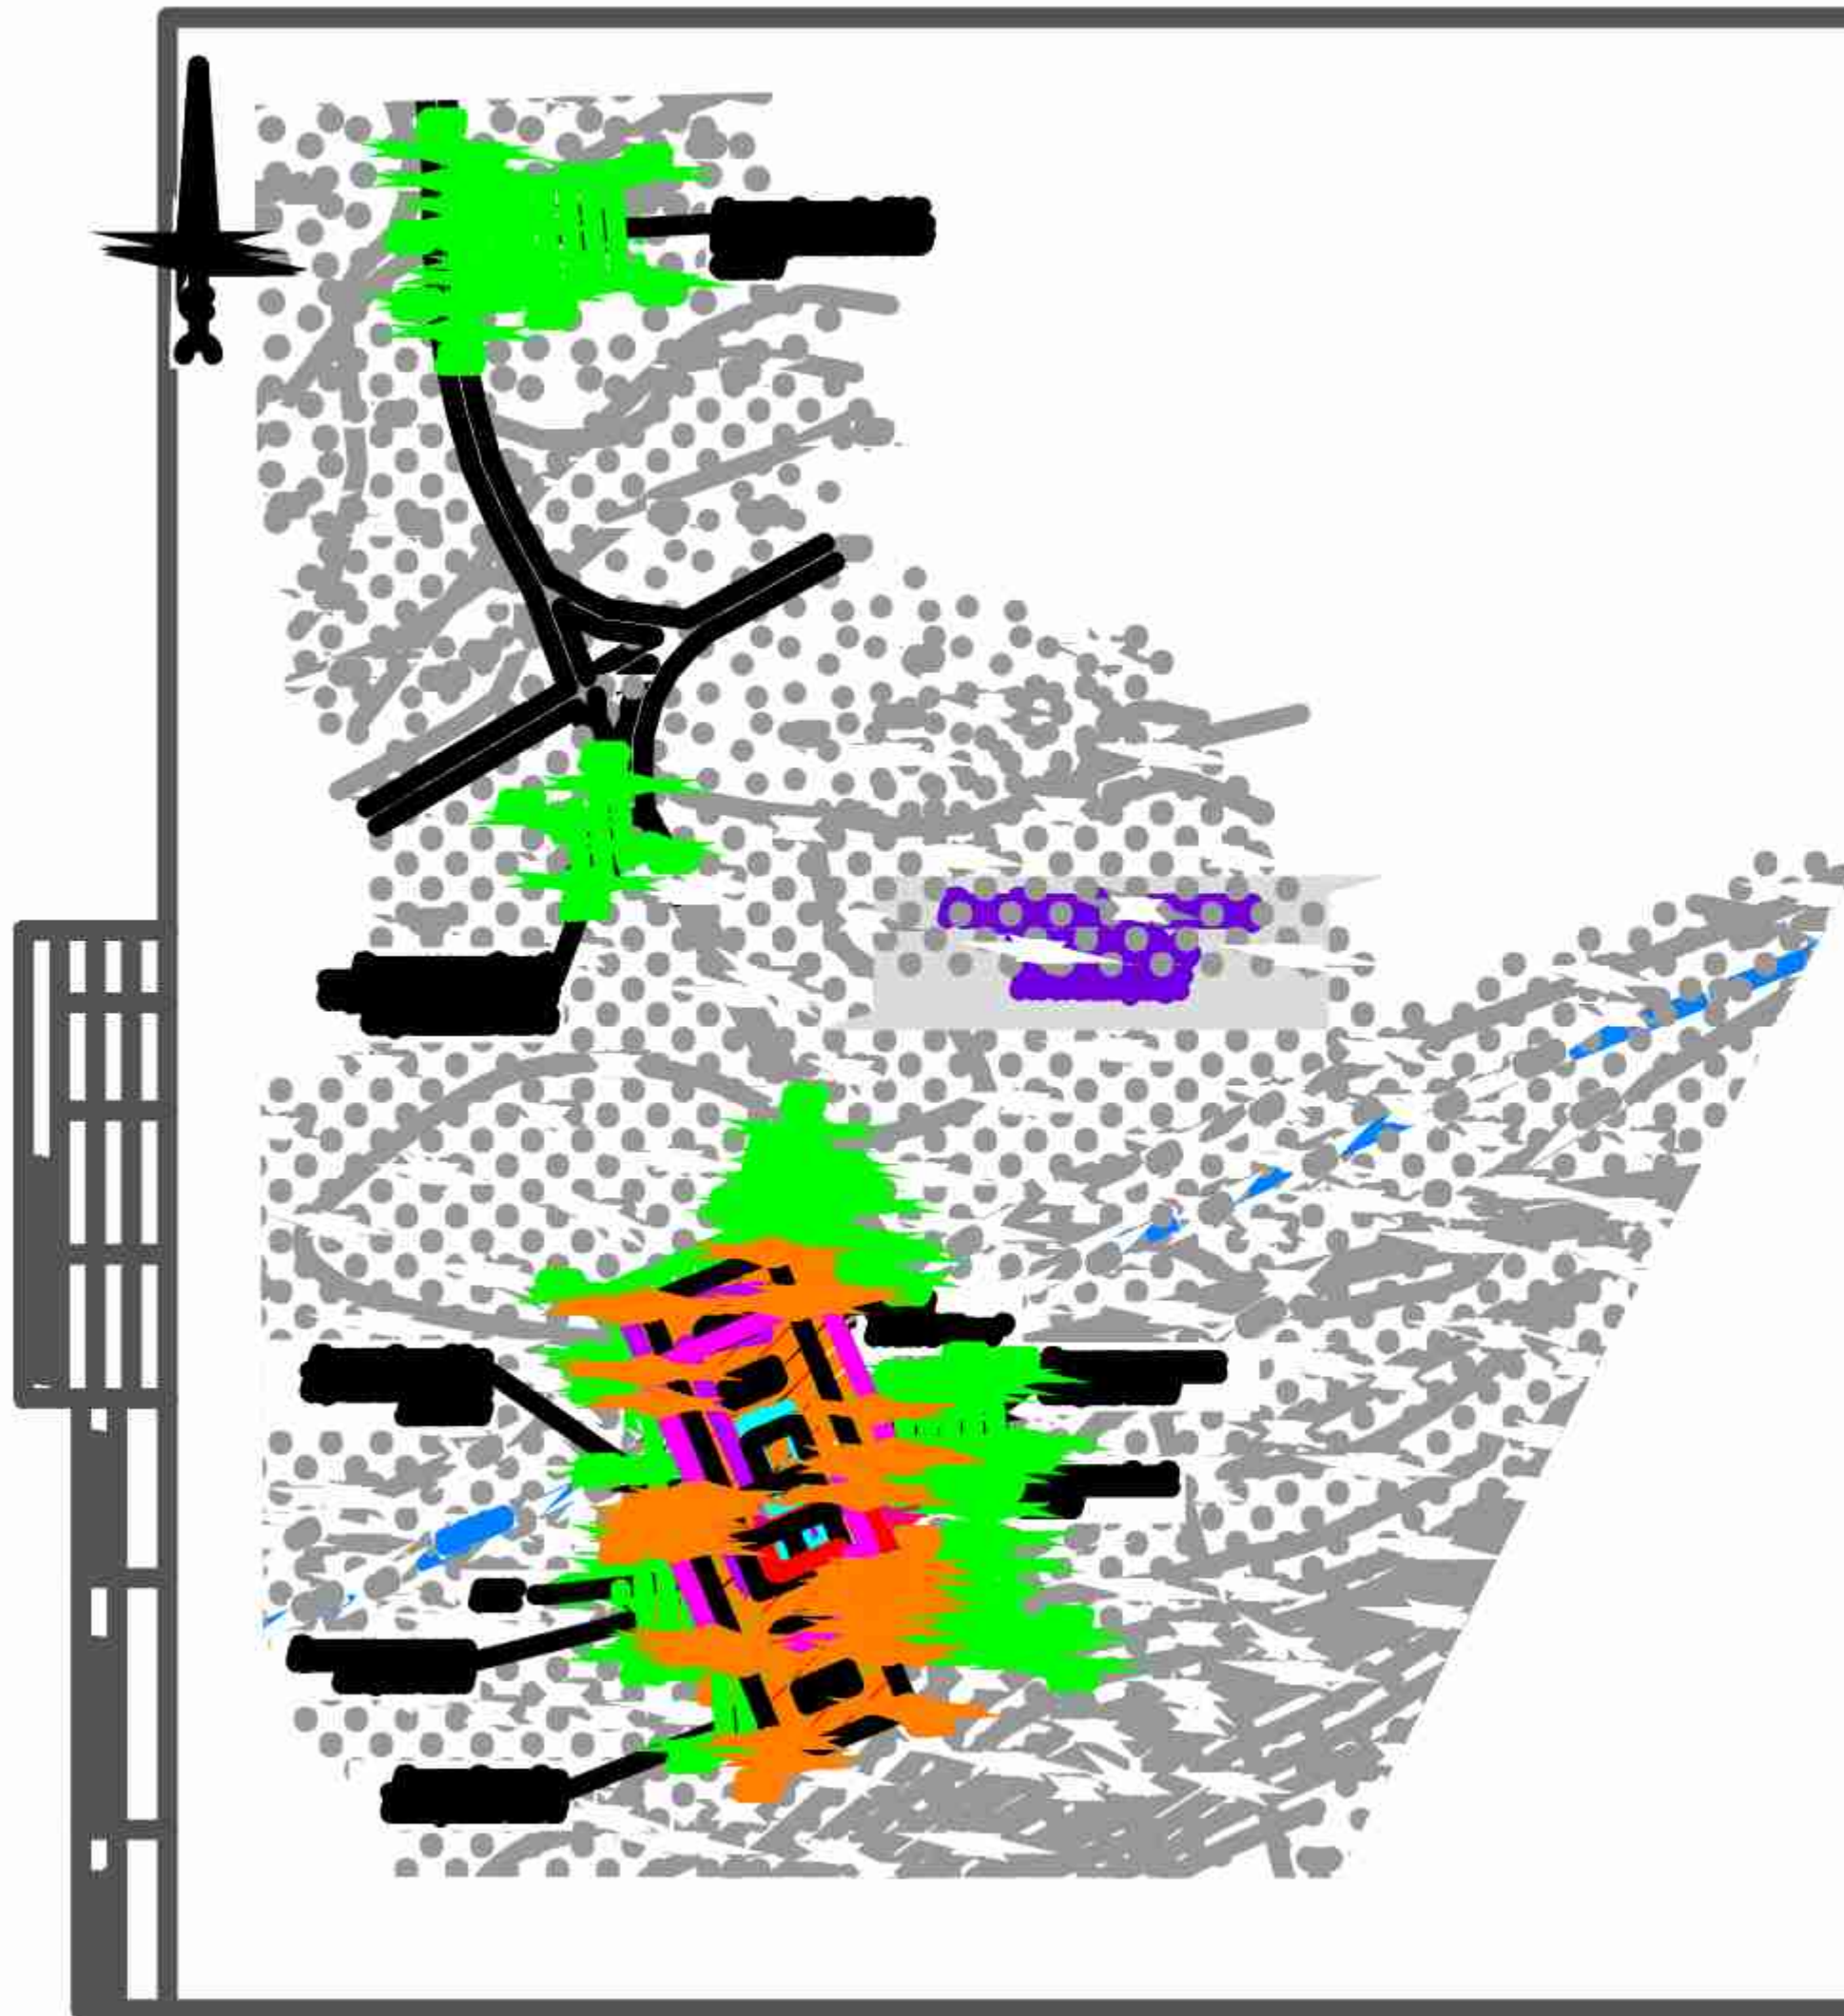
[illegible]


Color	Symbol	Meaning
Red	—	Highly flammable
Red	—	Highly flammable
Purple	—	Highly flammable
Cyan	—	Highly flammable
Red	—	Highly flammable
Blue	—	Highly flammable
Orange	—	Highly flammable
Green	—	Highly flammable
Blue	—	Highly flammable
Purple	—	Highly flammable
Red	—	Highly flammable
Pink	—	Highly flammable
Blue	—	Highly flammable
Black	—	Highly flammable
Cyan	—	Highly flammable
Red	—	Highly flammable
Orange	—	Highly flammable
Purple	—	Highly flammable





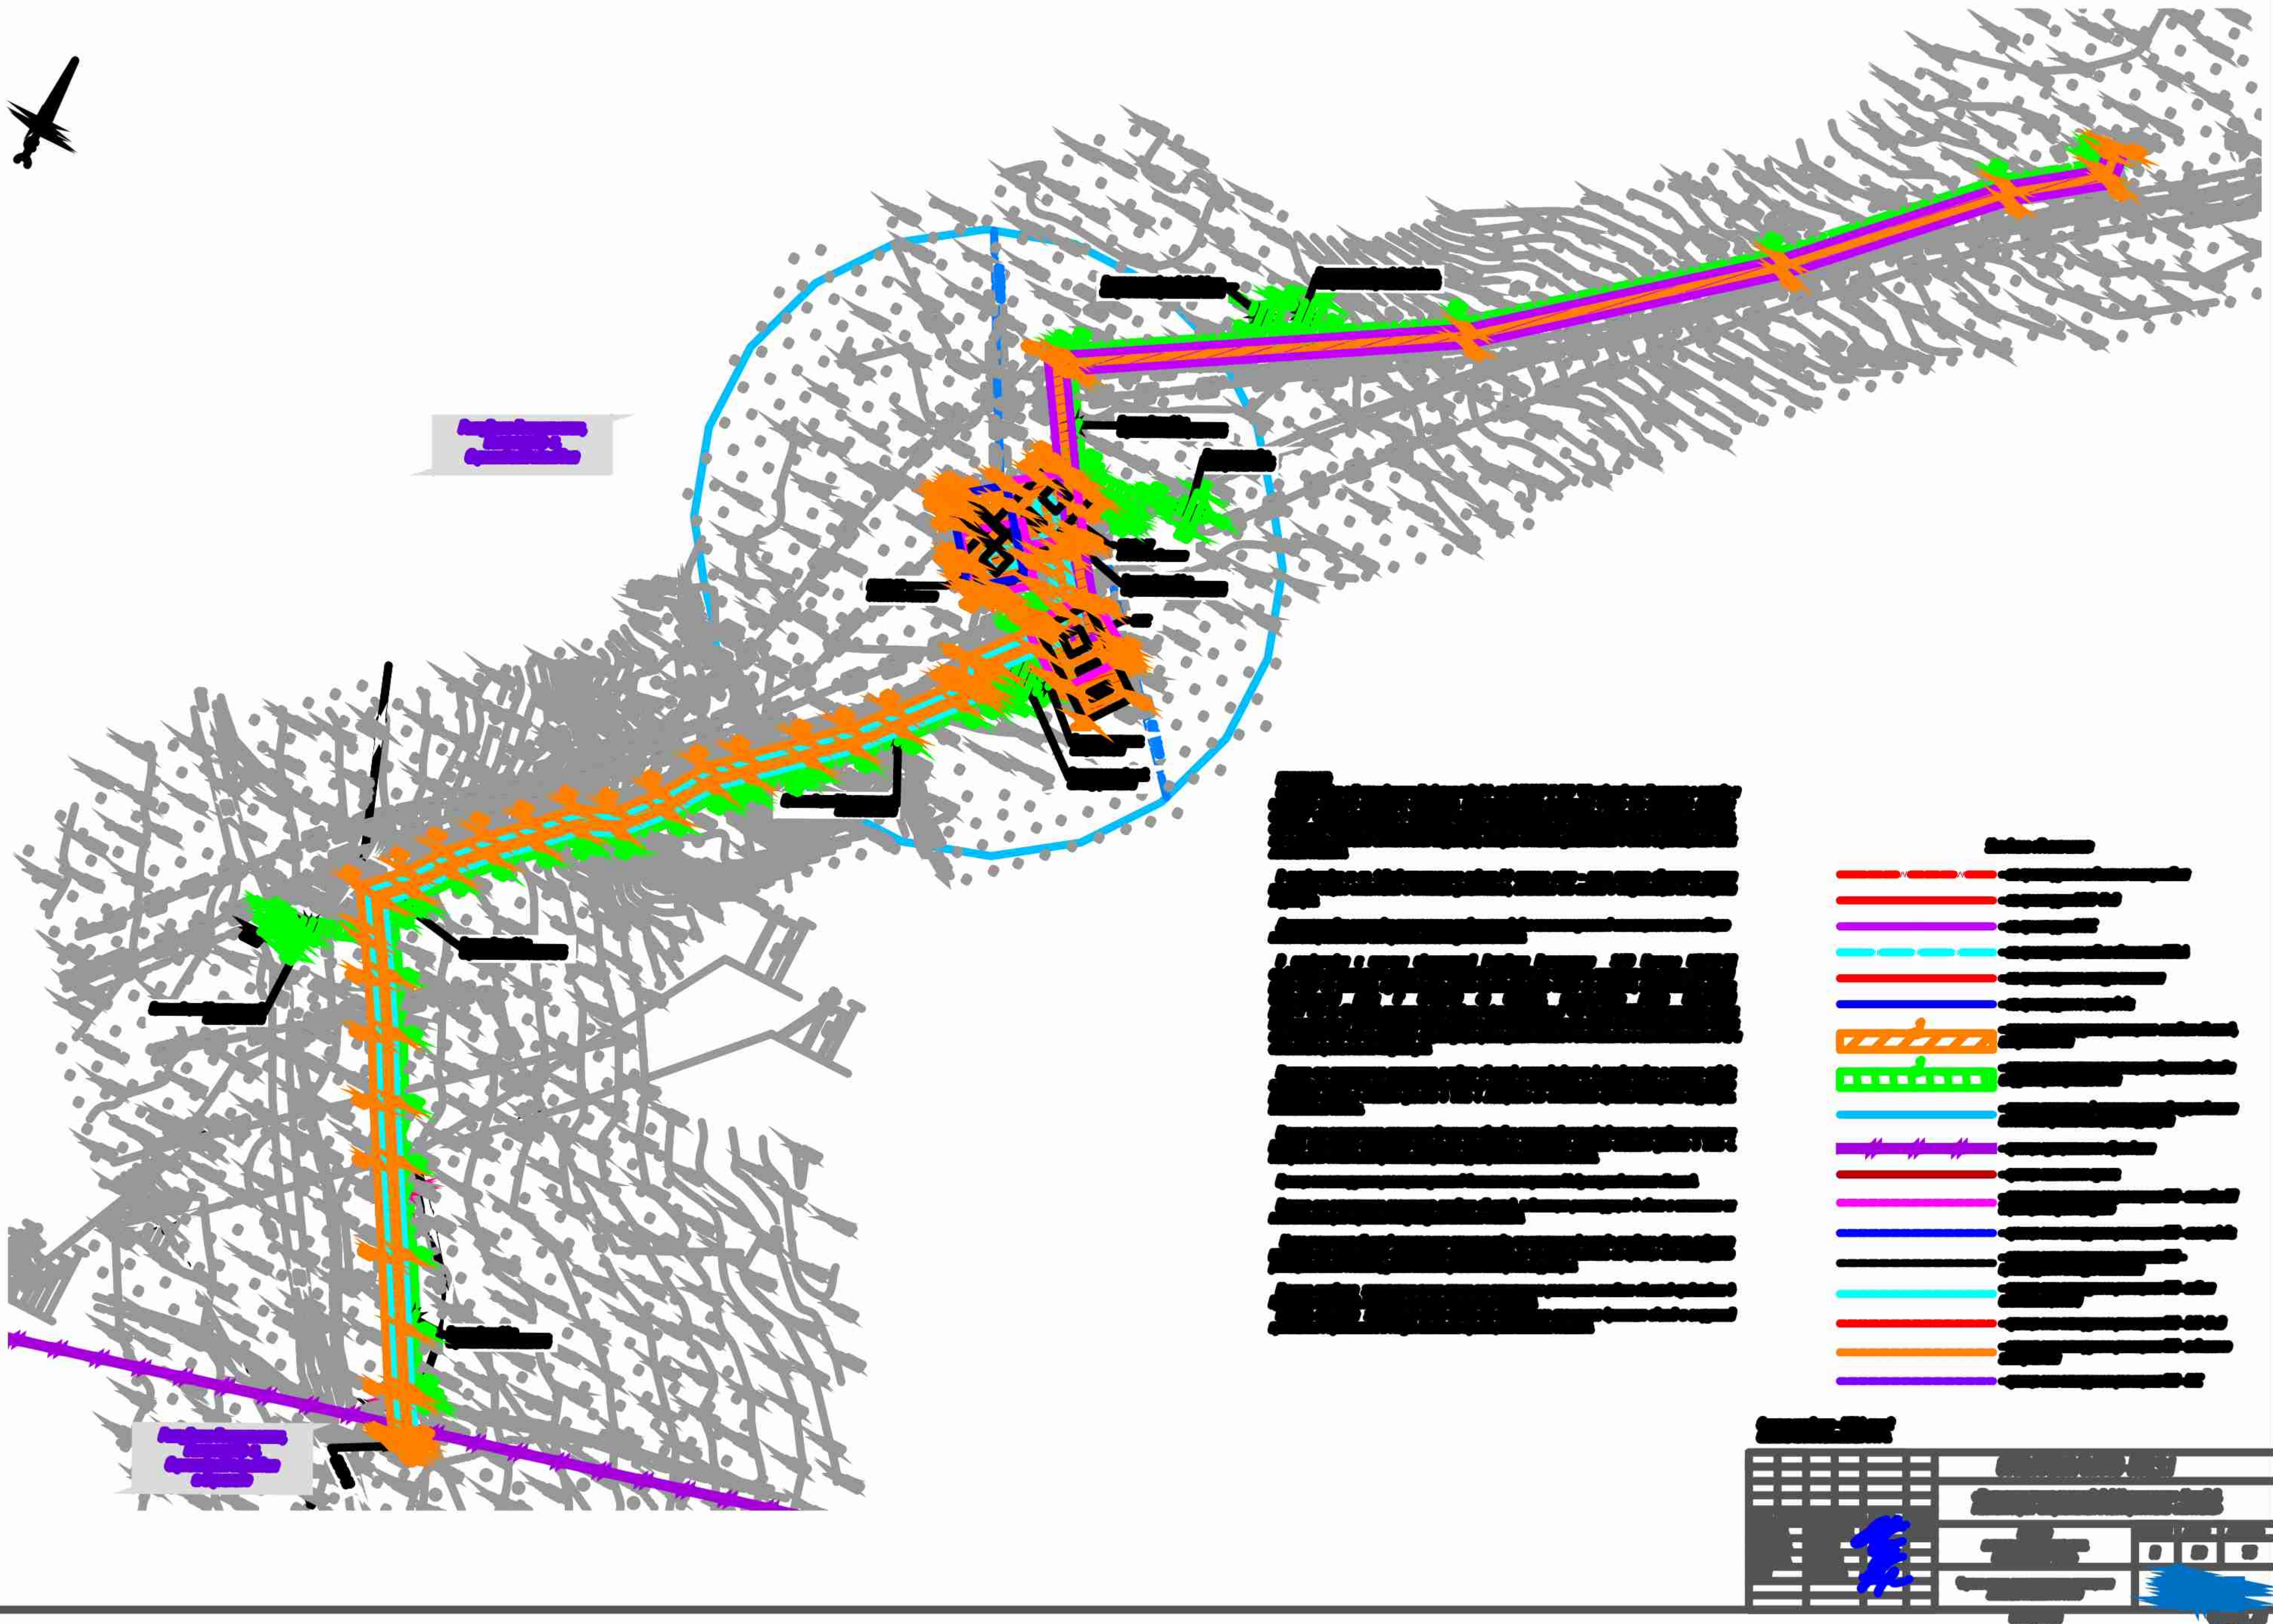

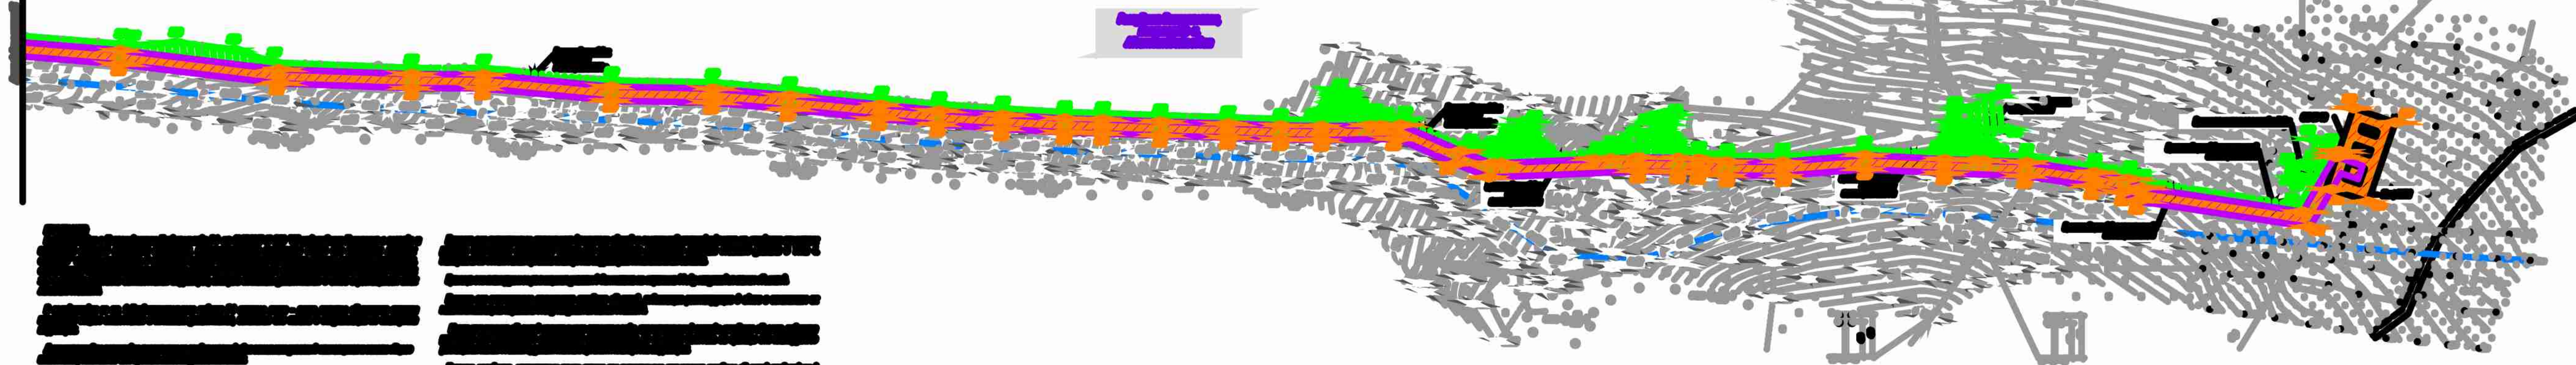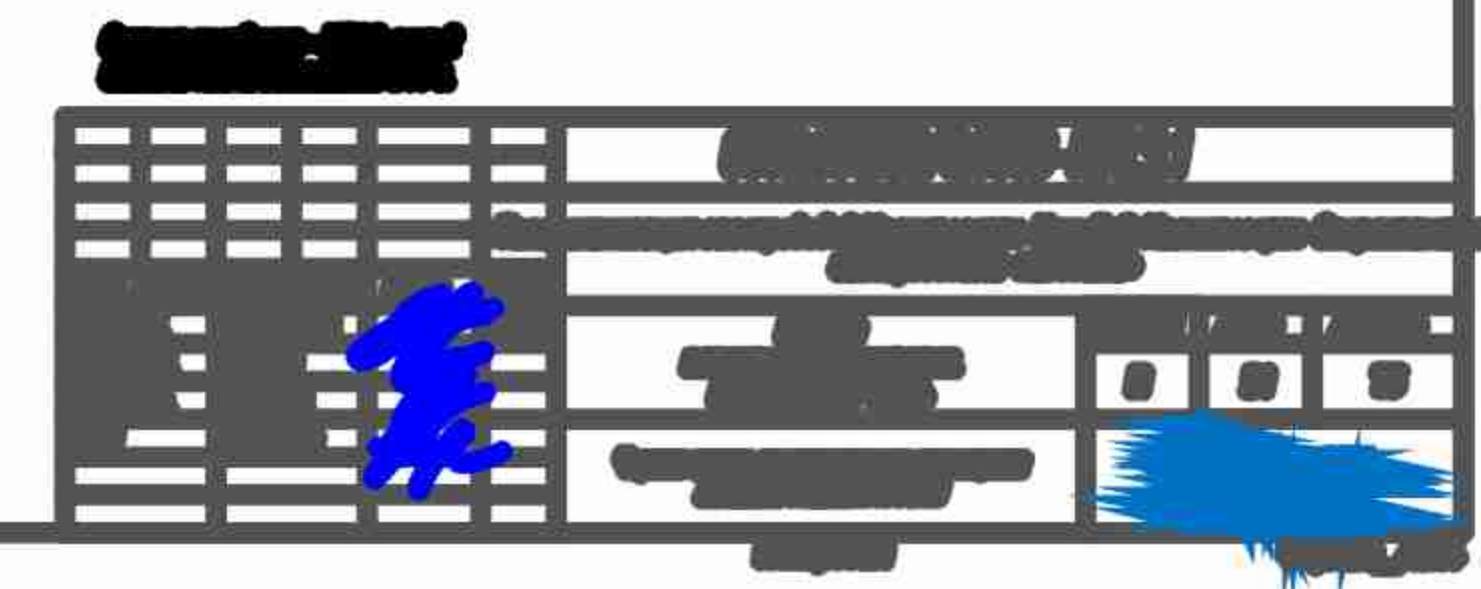
[illegible]

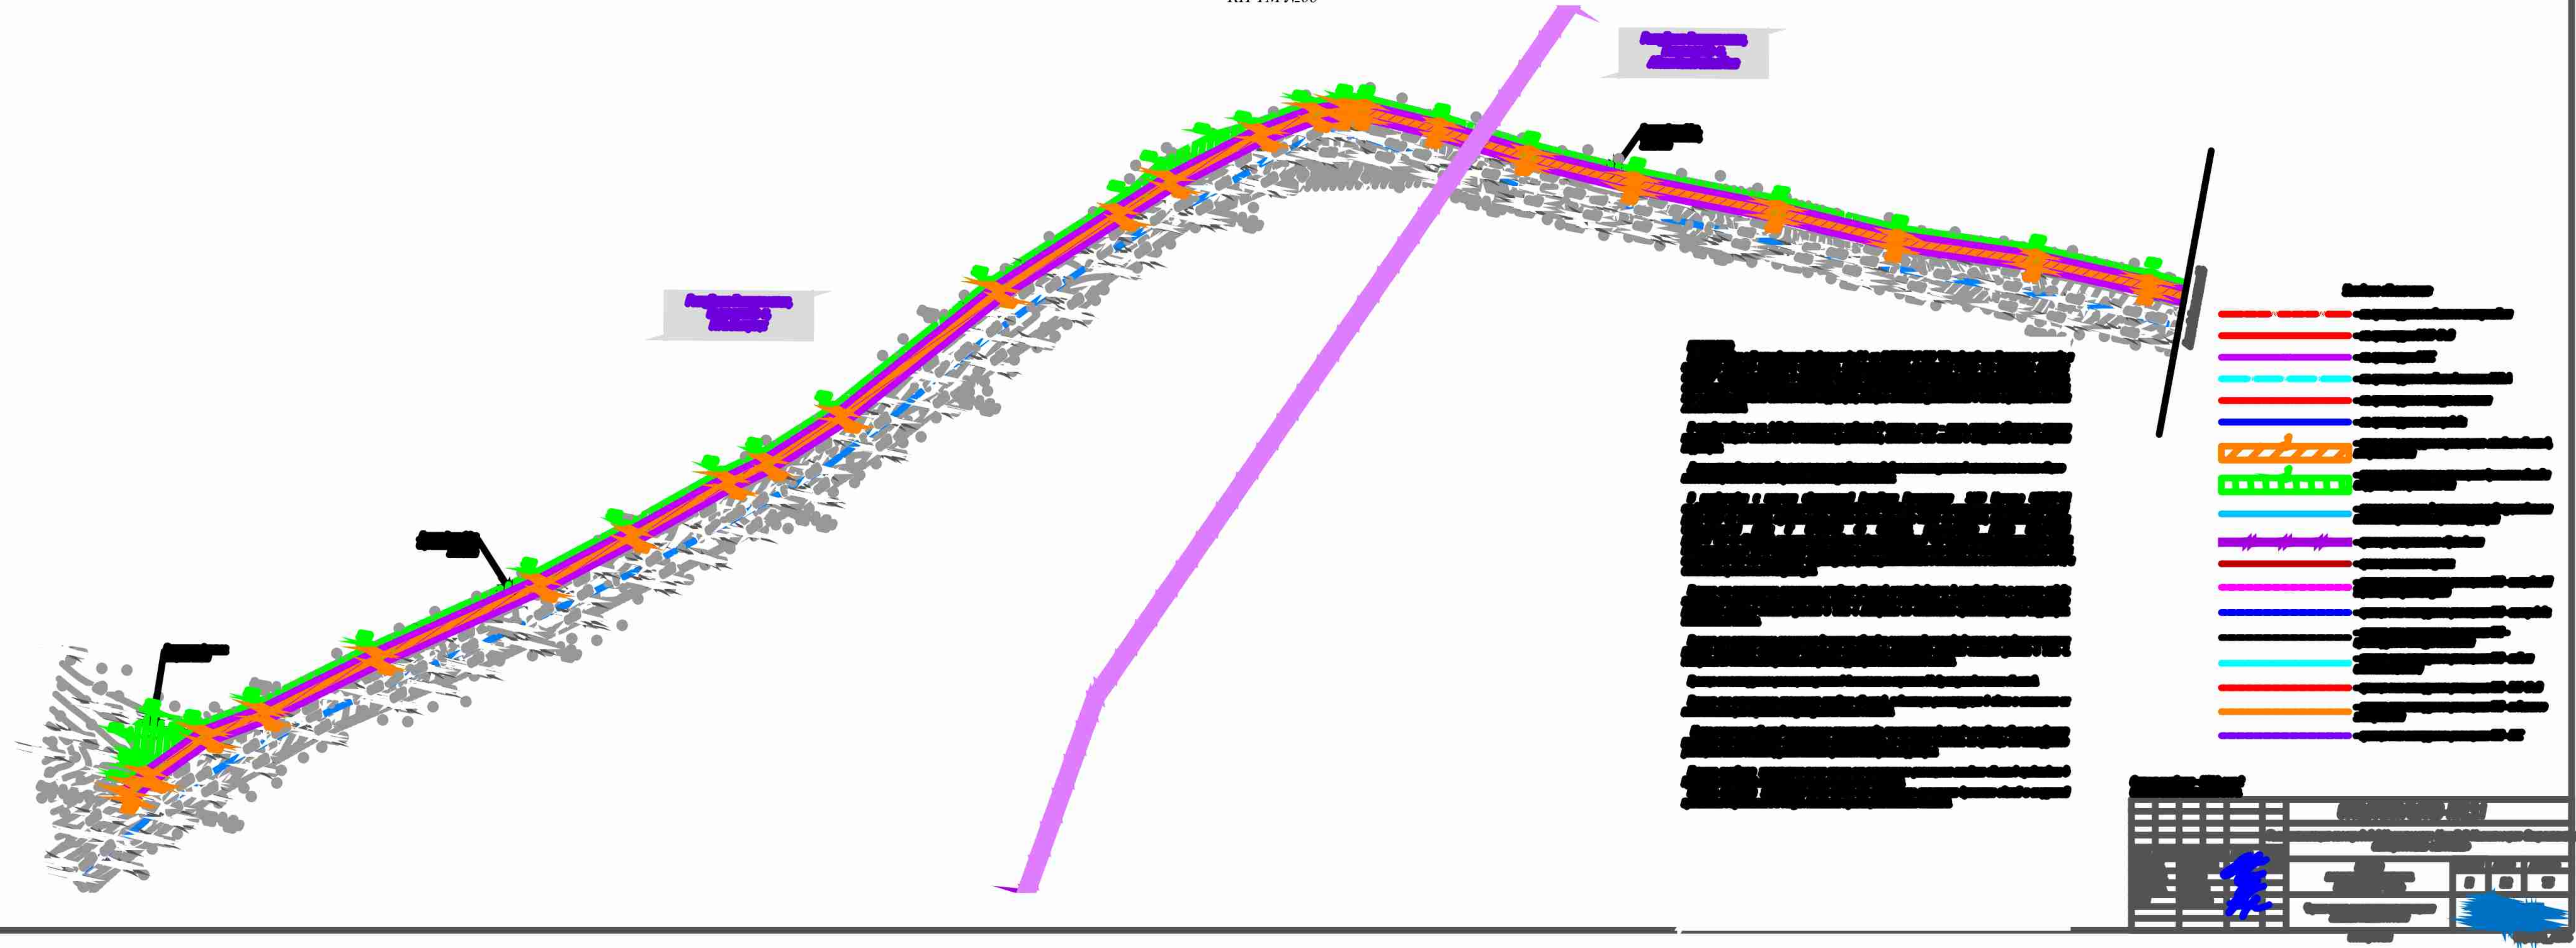

[illegible]


- | | |
|--|-------|
| | _____ |
| | _____ |
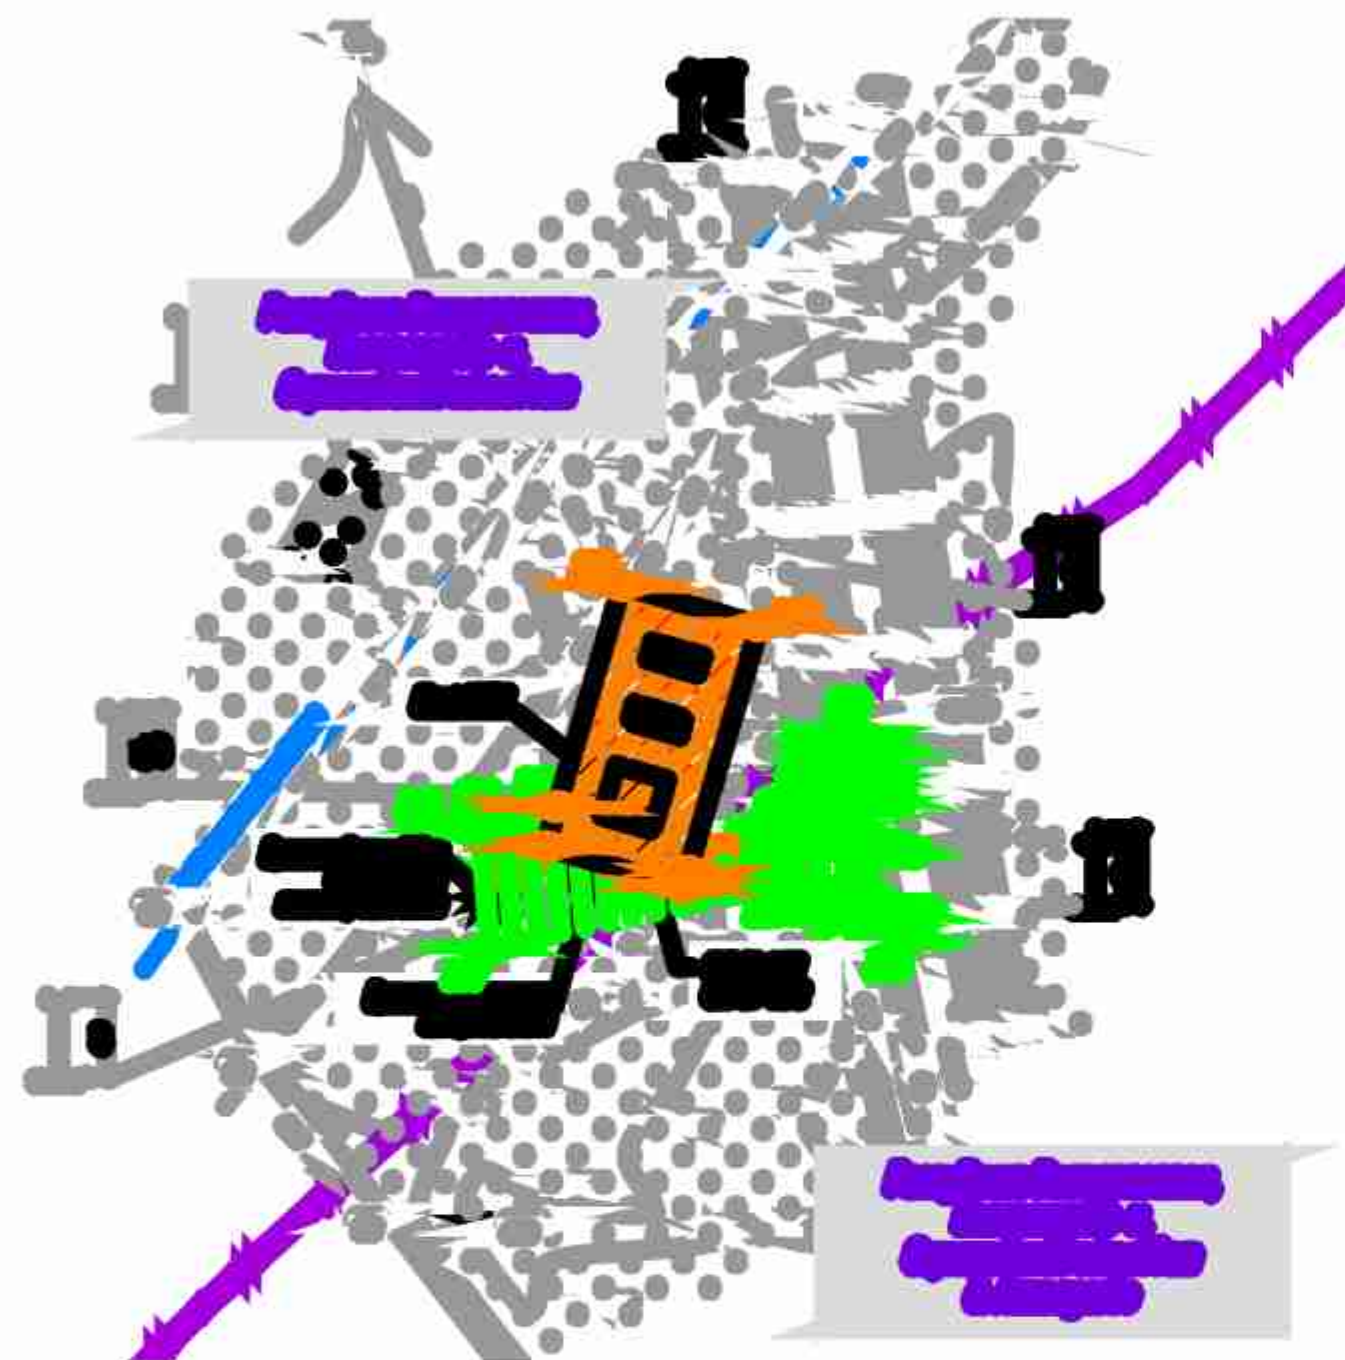

1. Визначення місця розташування об'єкта.
 2. Визначення меж ділянки.
 3. Визначення меж сусідніх ділянок.
 4. Визначення меж вулиці.
 5. Визначення меж парку.
 6. Визначення меж тротуару.
 7. Визначення меж газону.
 8. Визначення меж садів.
 9. Визначення меж квітник.
 10. Визначення меж клумб.
 11. Визначення меж водних об'єктів.
 12. Визначення меж інших об'єктів.

Символ	Пояснення
	Границя ділянки
	Границя вулиці
	Границя парку
	Границя тротуару
	Границя газону
	Границя садів
	Об'єкт
	Газон
	Тротуар
	Парк
	Вулиця
	Клумба
	Сад
	Границя водного об'єкта
	Границя інших об'єктів
	Границя ділянки
	Границя вулиці
	Границя парку

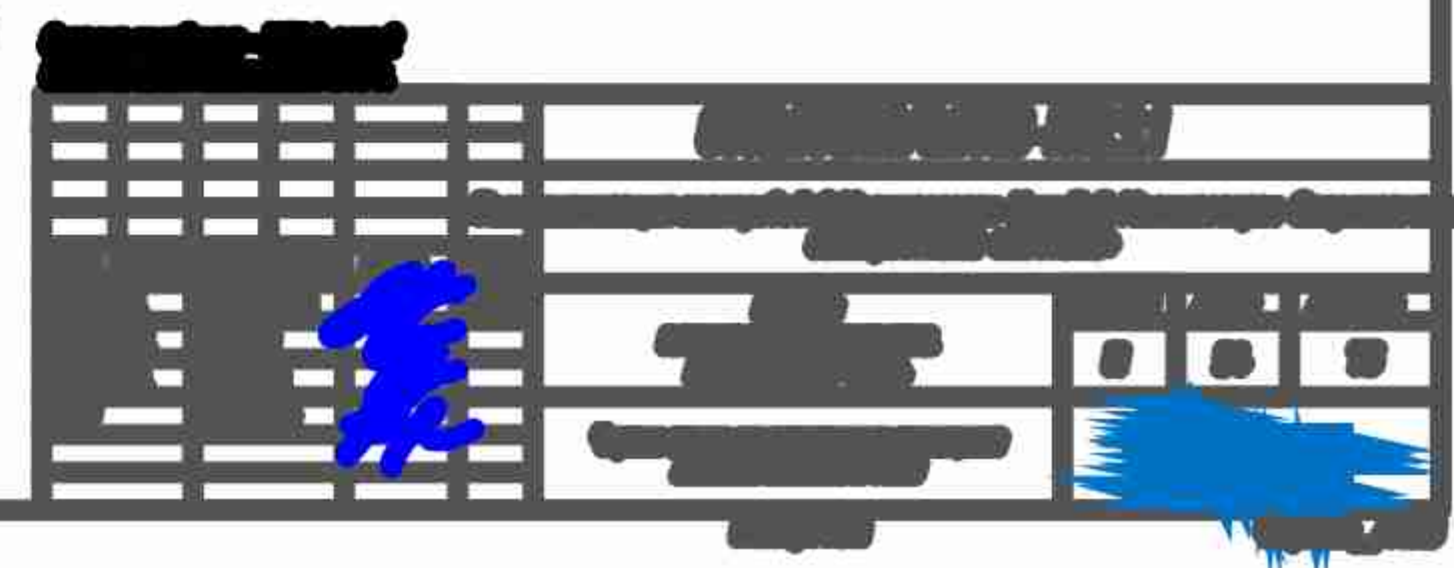

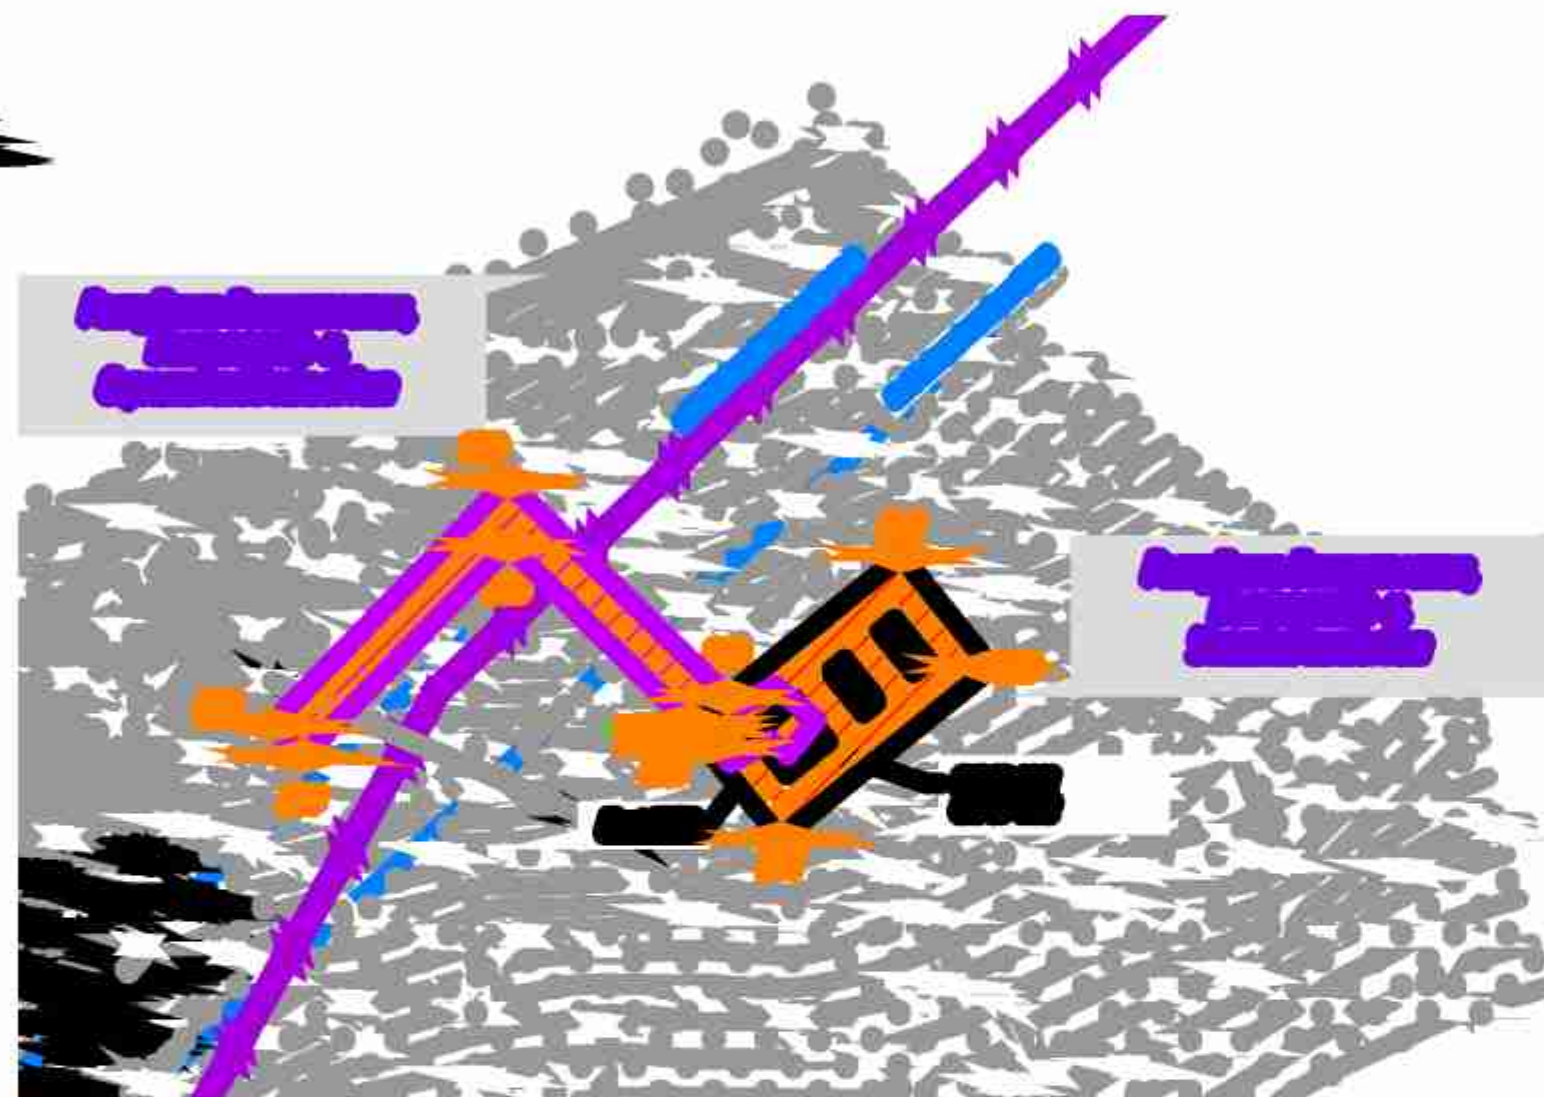


[Illegible text block consisting of approximately 15 lines of blacked-out or heavily obscured text.]


Список объектов	
[Red line]	[Illegible text]
[Red line]	[Illegible text]
[Purple line]	[Illegible text]
[Cyan line]	[Illegible text]
[Red line]	[Illegible text]
[Blue line]	[Illegible text]
[Orange line with diagonal stripes]	[Illegible text]
[Green line with square holes]	[Illegible text]
[Cyan line]	[Illegible text]
[Purple line with zig-zag]	[Illegible text]
[Red line]	[Illegible text]
[Magenta line]	[Illegible text]
[Blue line]	[Illegible text]
[Black line]	[Illegible text]
[Cyan line]	[Illegible text]
[Red line]	[Illegible text]
[Orange line]	[Illegible text]
[Purple line]	[Illegible text]

Список объектов

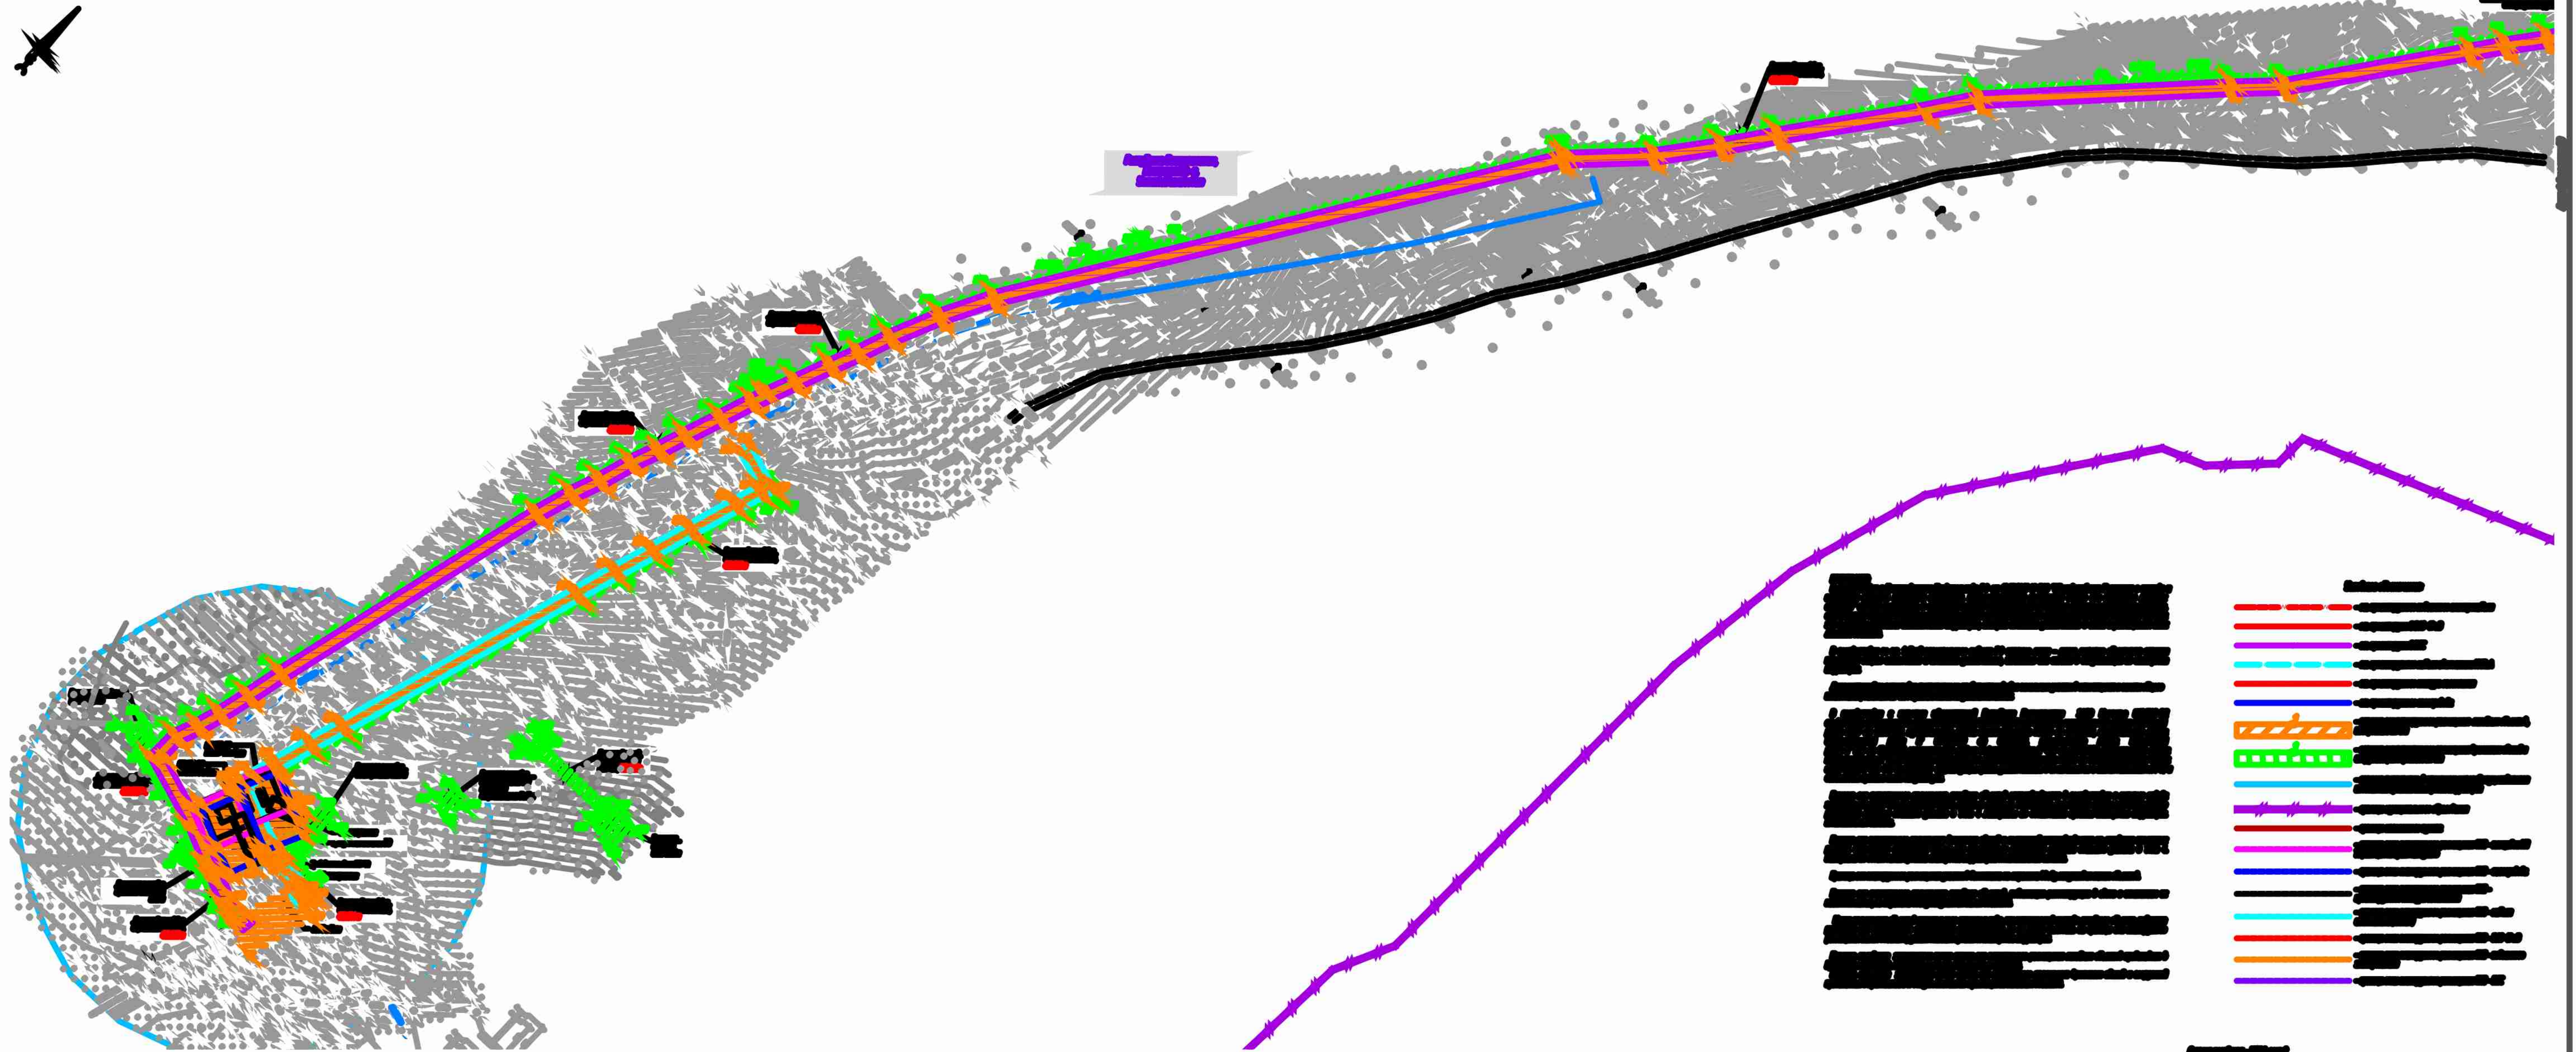


[illegible]


Redacted document page with a table structure. The top header is redacted. The table has multiple rows and columns, with significant portions of the content redacted with black boxes. A blue scribble is present in the middle-left section, and a large blue scribble is in the bottom-right section.

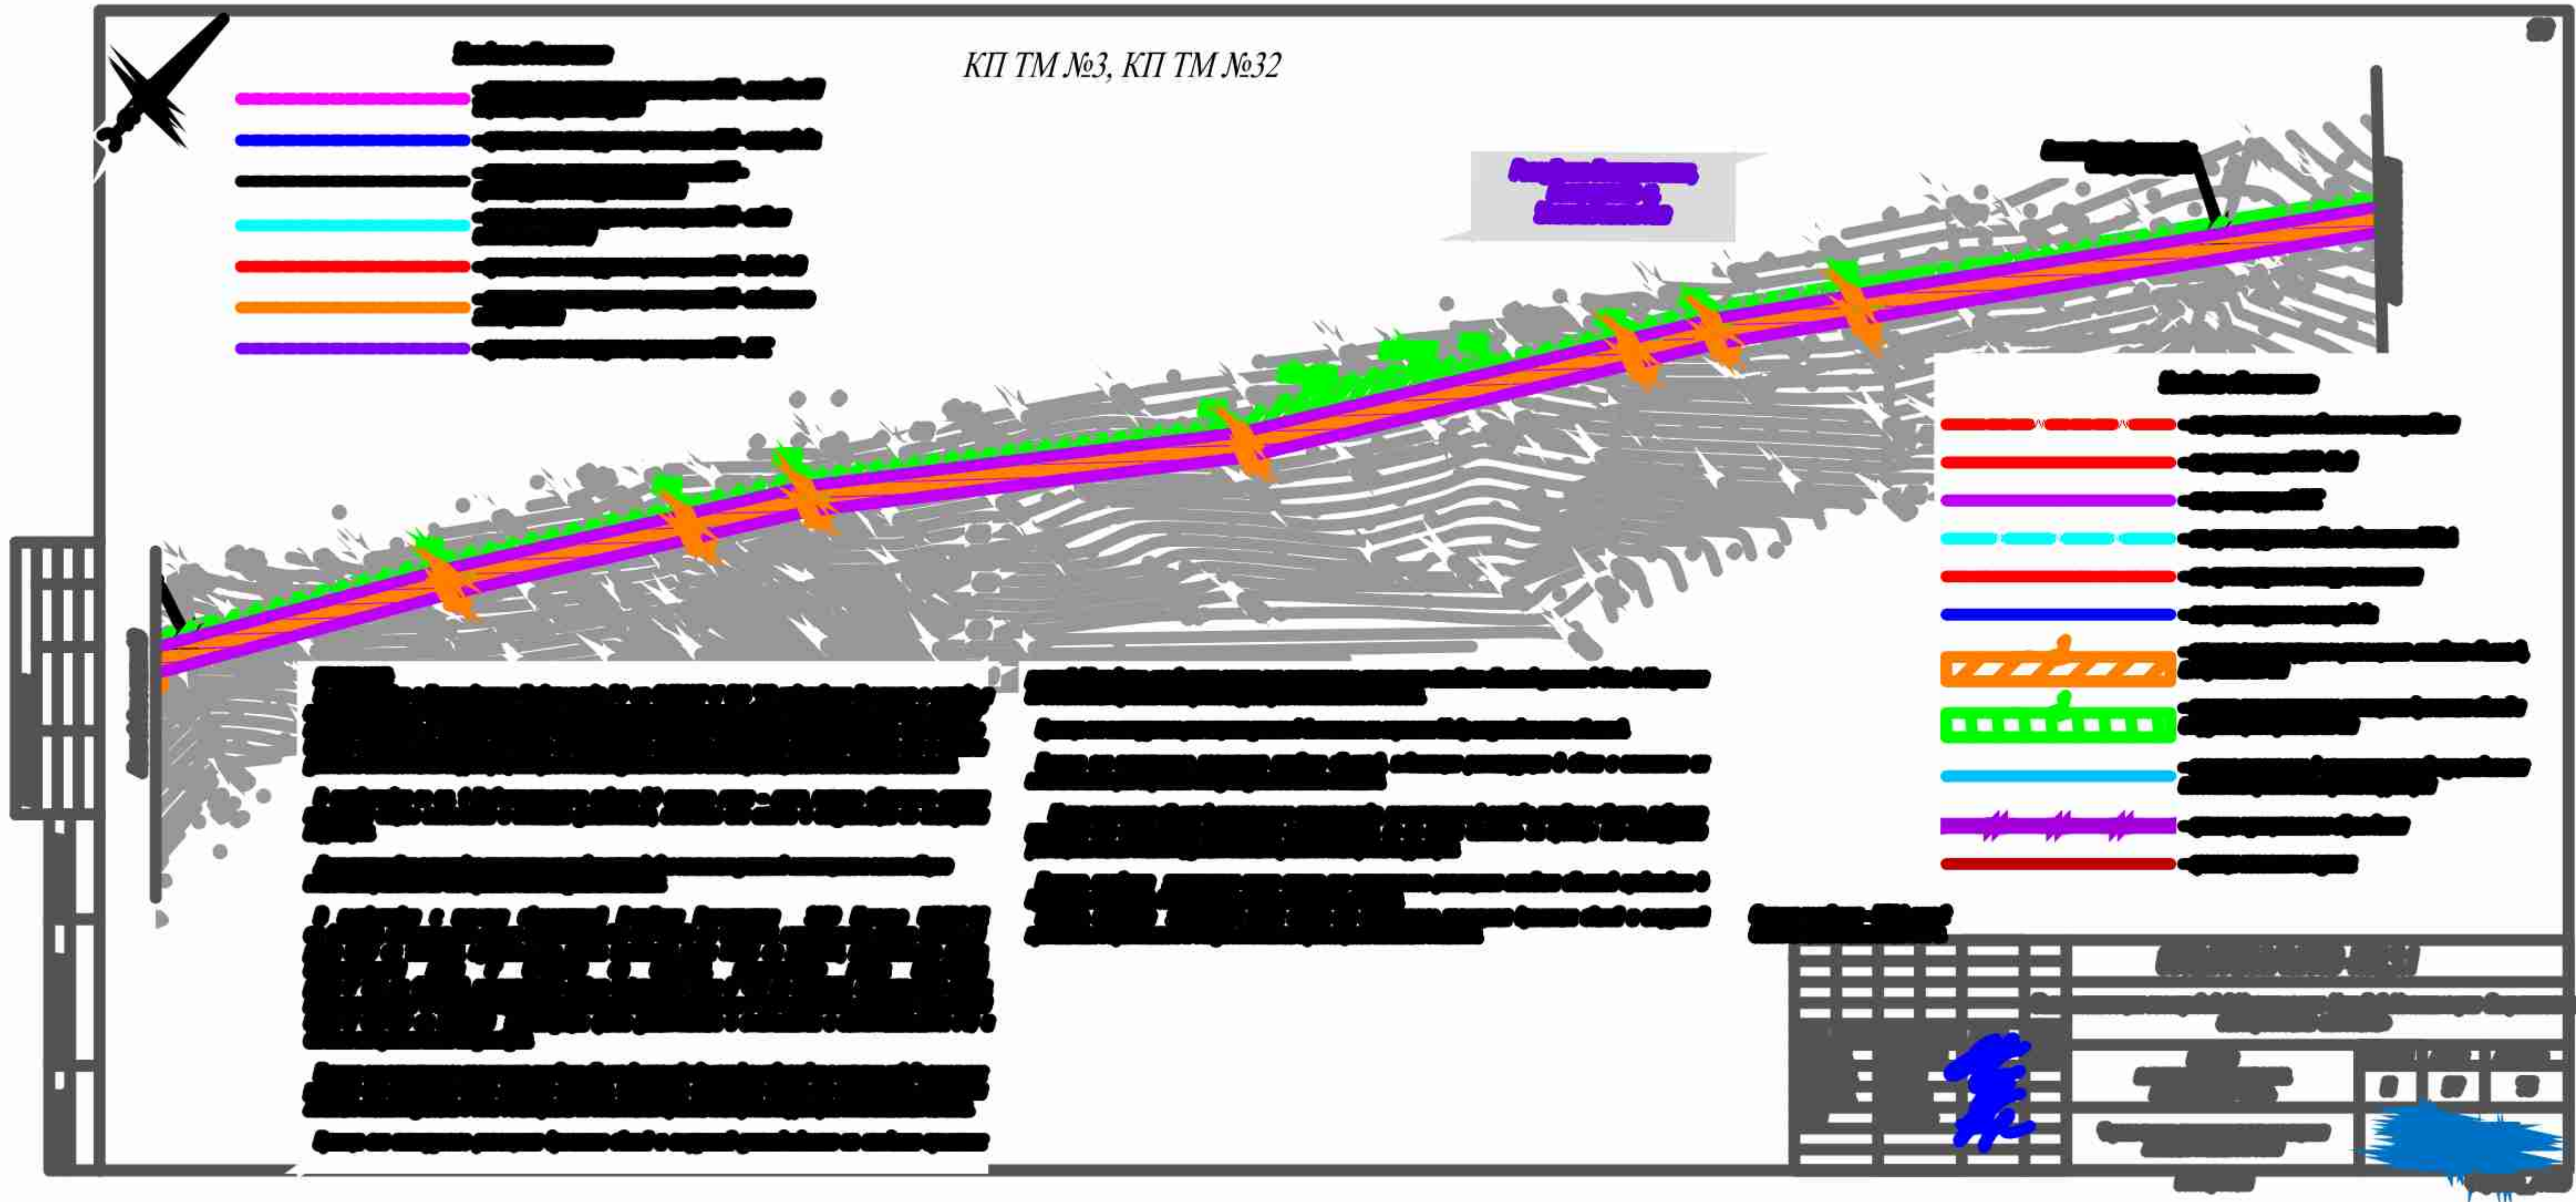




[illegible][illegible]

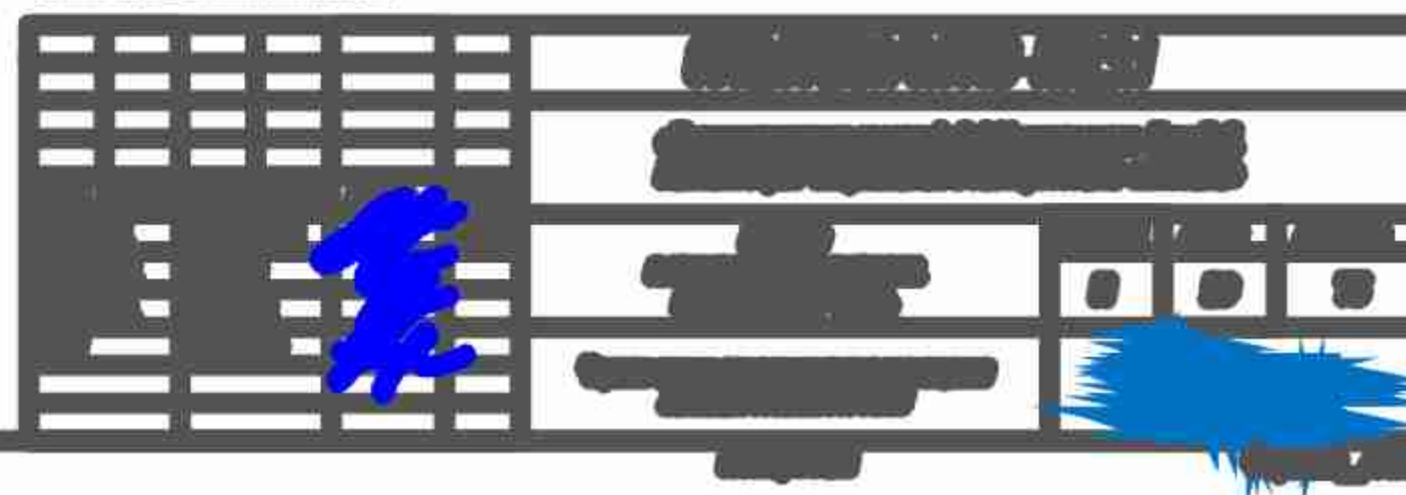

 

 


1. **Общая характеристика**
 2. **Цели и задачи**
 3. **Методология**
 4. **Результаты**
 5. **Выводы**
 6. **Рекомендации**
 7. **Приложения**
 8. **Литература**
 9. **Список сокращений**
 10. **Информация об авторе**

- | | |
|---|--------------------|
| — | Граница территории |
| — | Граница участка |
| — | Граница зоны |
| — | Граница объекта |
| — | Граница территории |
| — | Граница участка |
| — | Граница зоны |
| — | Граница объекта |
Информация об объекте	
Наименование	Объект
Адрес	Адрес
Дата	Дата
Страница	Страница


[illegible]

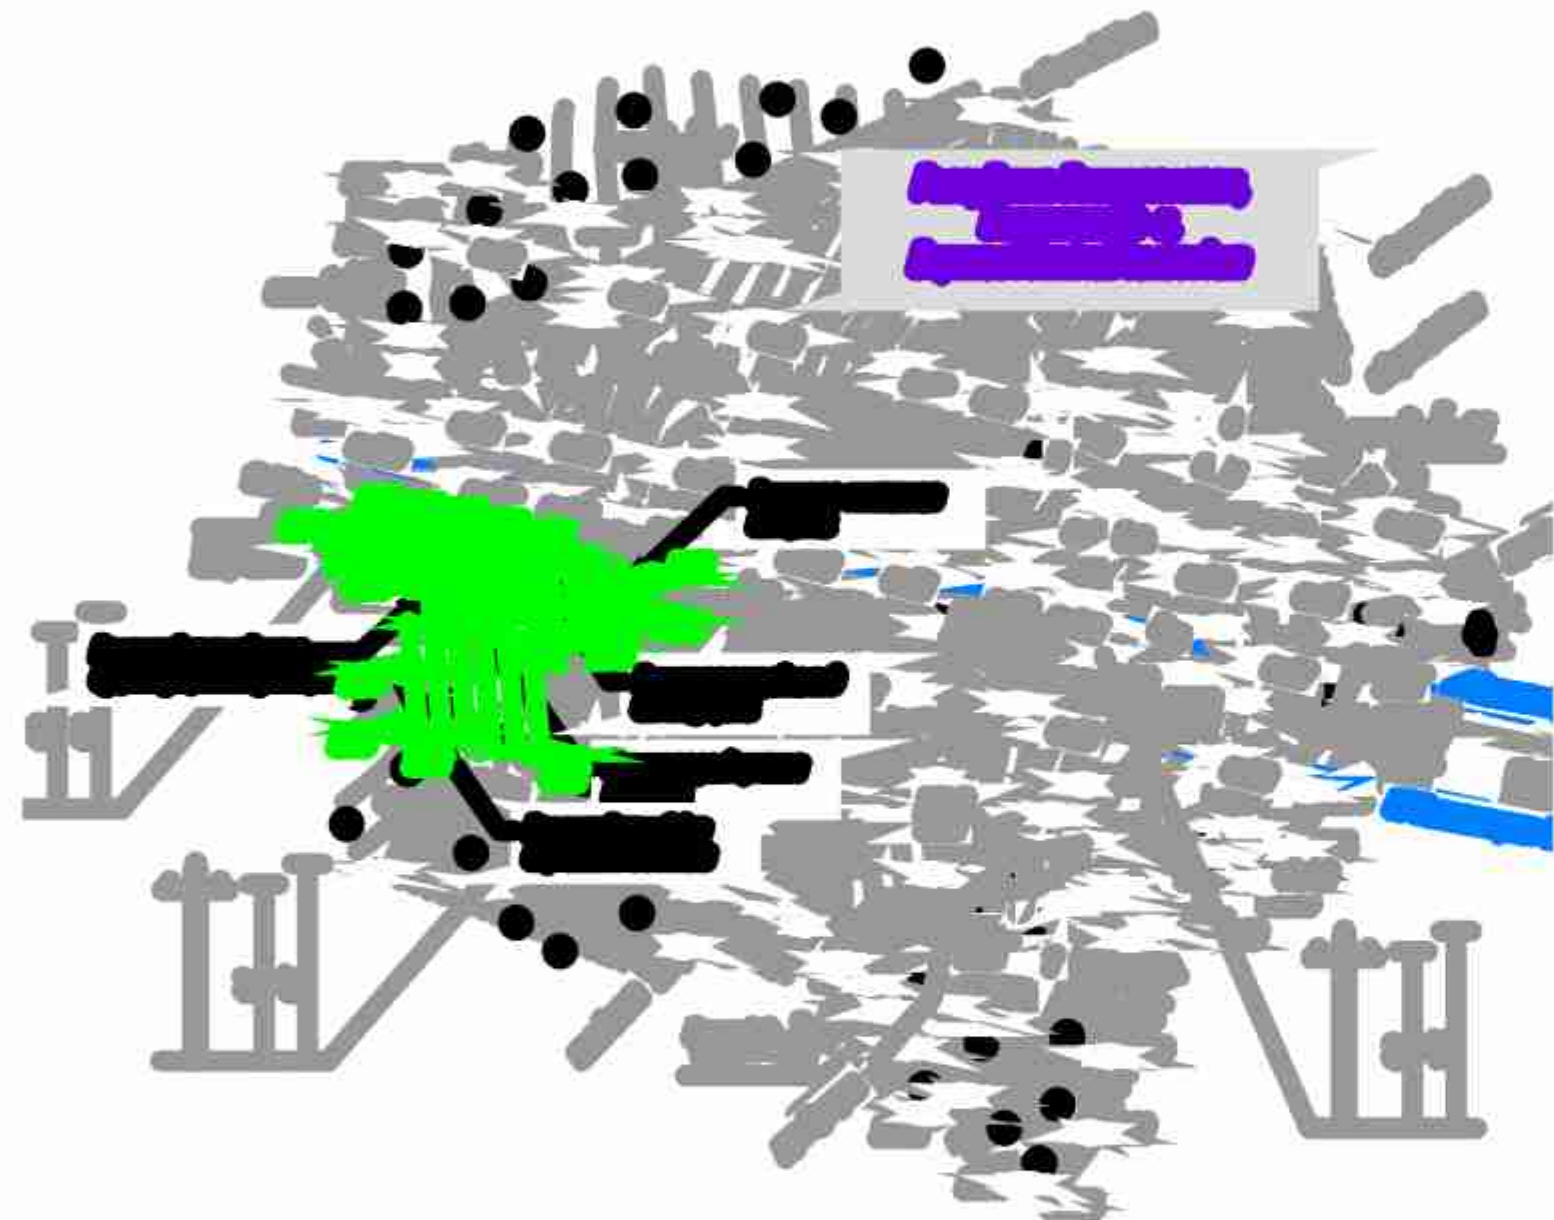[illegible]


[REDACTED]


[REDACTED]

[illegible]

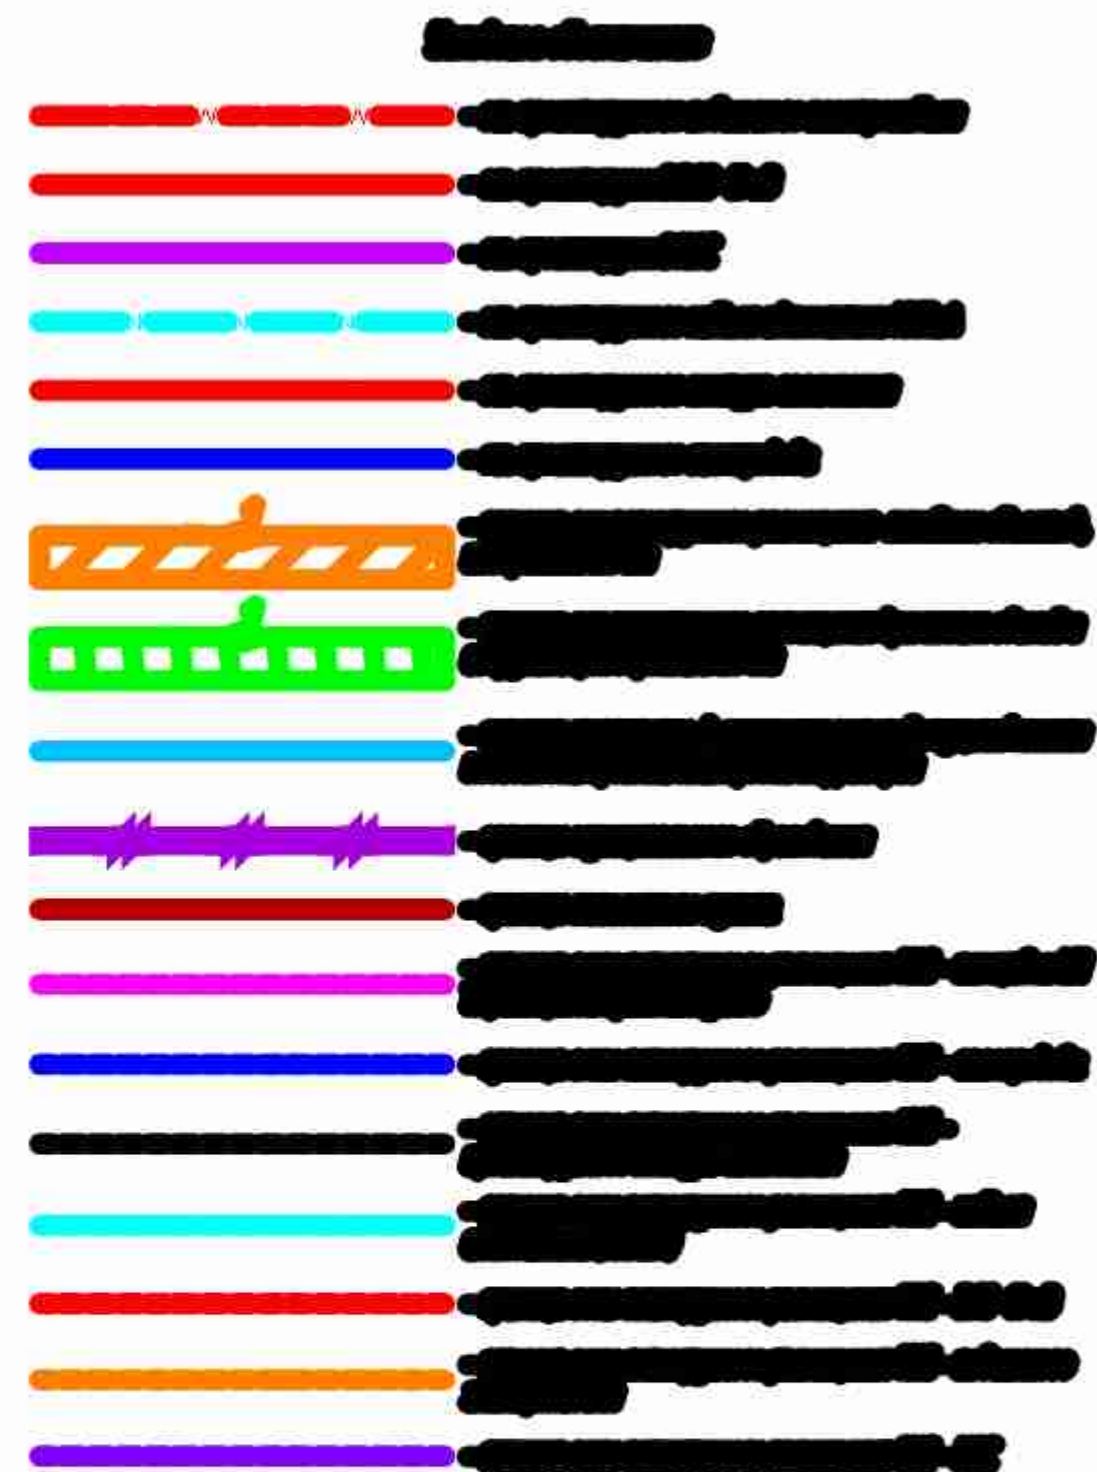

CONFIDENTIAL

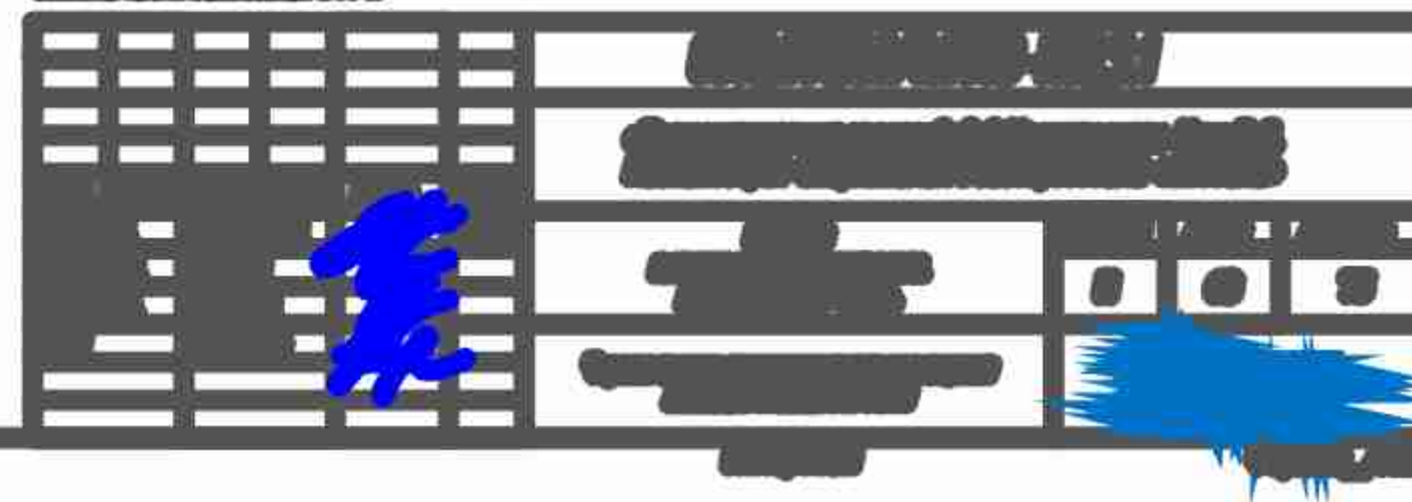

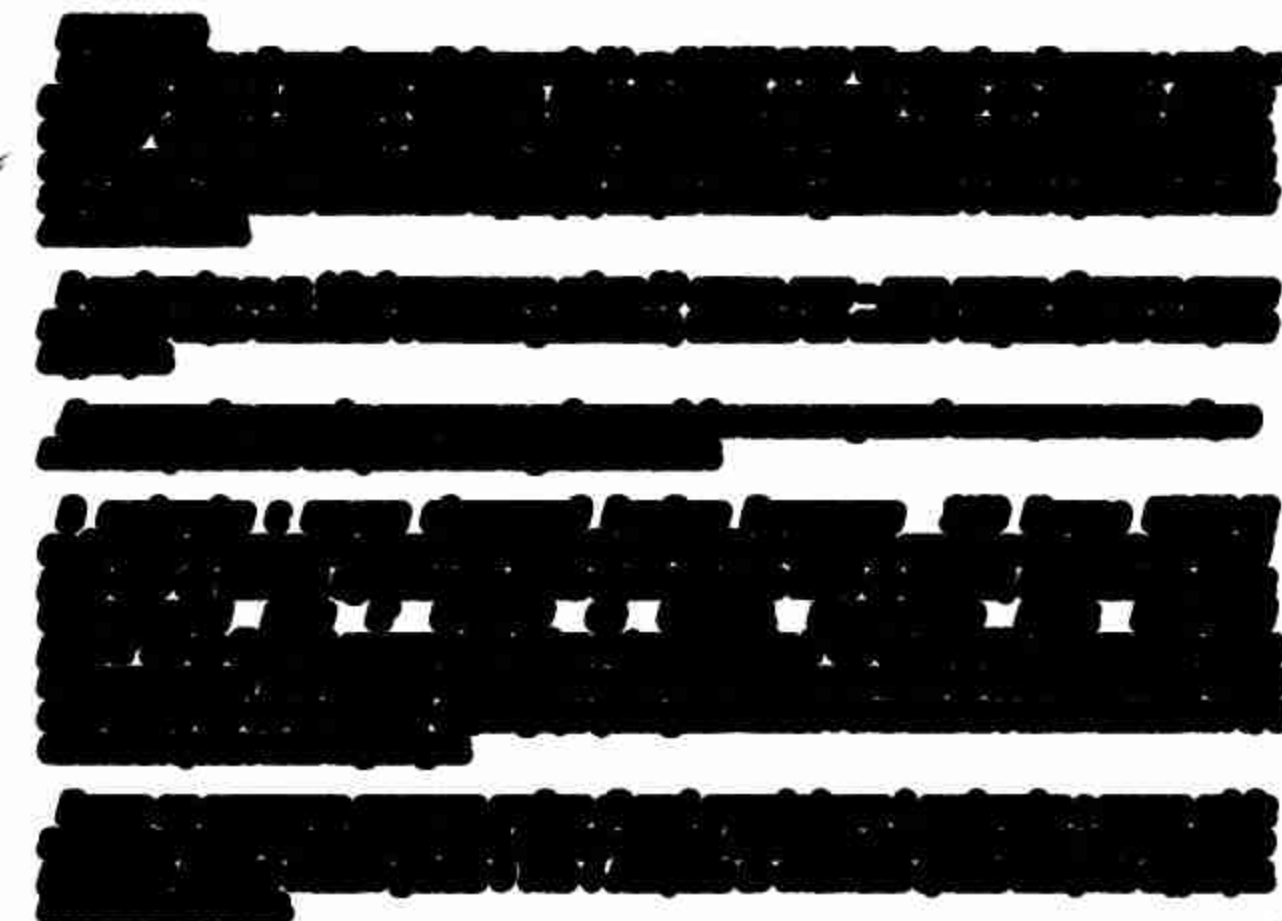[illegible]

КП АГРС Верхний Авзян

1. Red dashed line icon: [Red dashed line]

2. Red solid line icon: [Red solid line]

3. Purple solid line icon: [Purple solid line]

4. Cyan dashed line icon: [Cyan dashed line]

5. Red solid line icon: [Red solid line]

6. Blue solid line icon: [Blue solid line]

7. Orange ladder icon: [Orange ladder]

8. Green fence icon: [Green fence]

9. Cyan solid line icon: [Cyan solid line]

10. Purple solid line icon with three lightning bolts: [Purple solid line with three lightning bolts]

11. Red solid line icon: [Red solid line]


12. Pink solid line icon: [Pink solid line]

13. Blue solid line icon: [Blue solid line]

14. Black solid line icon: [Black solid line]

15. Cyan solid line icon: [Cyan solid line]



16. Red solid line icon: [Red solid line]

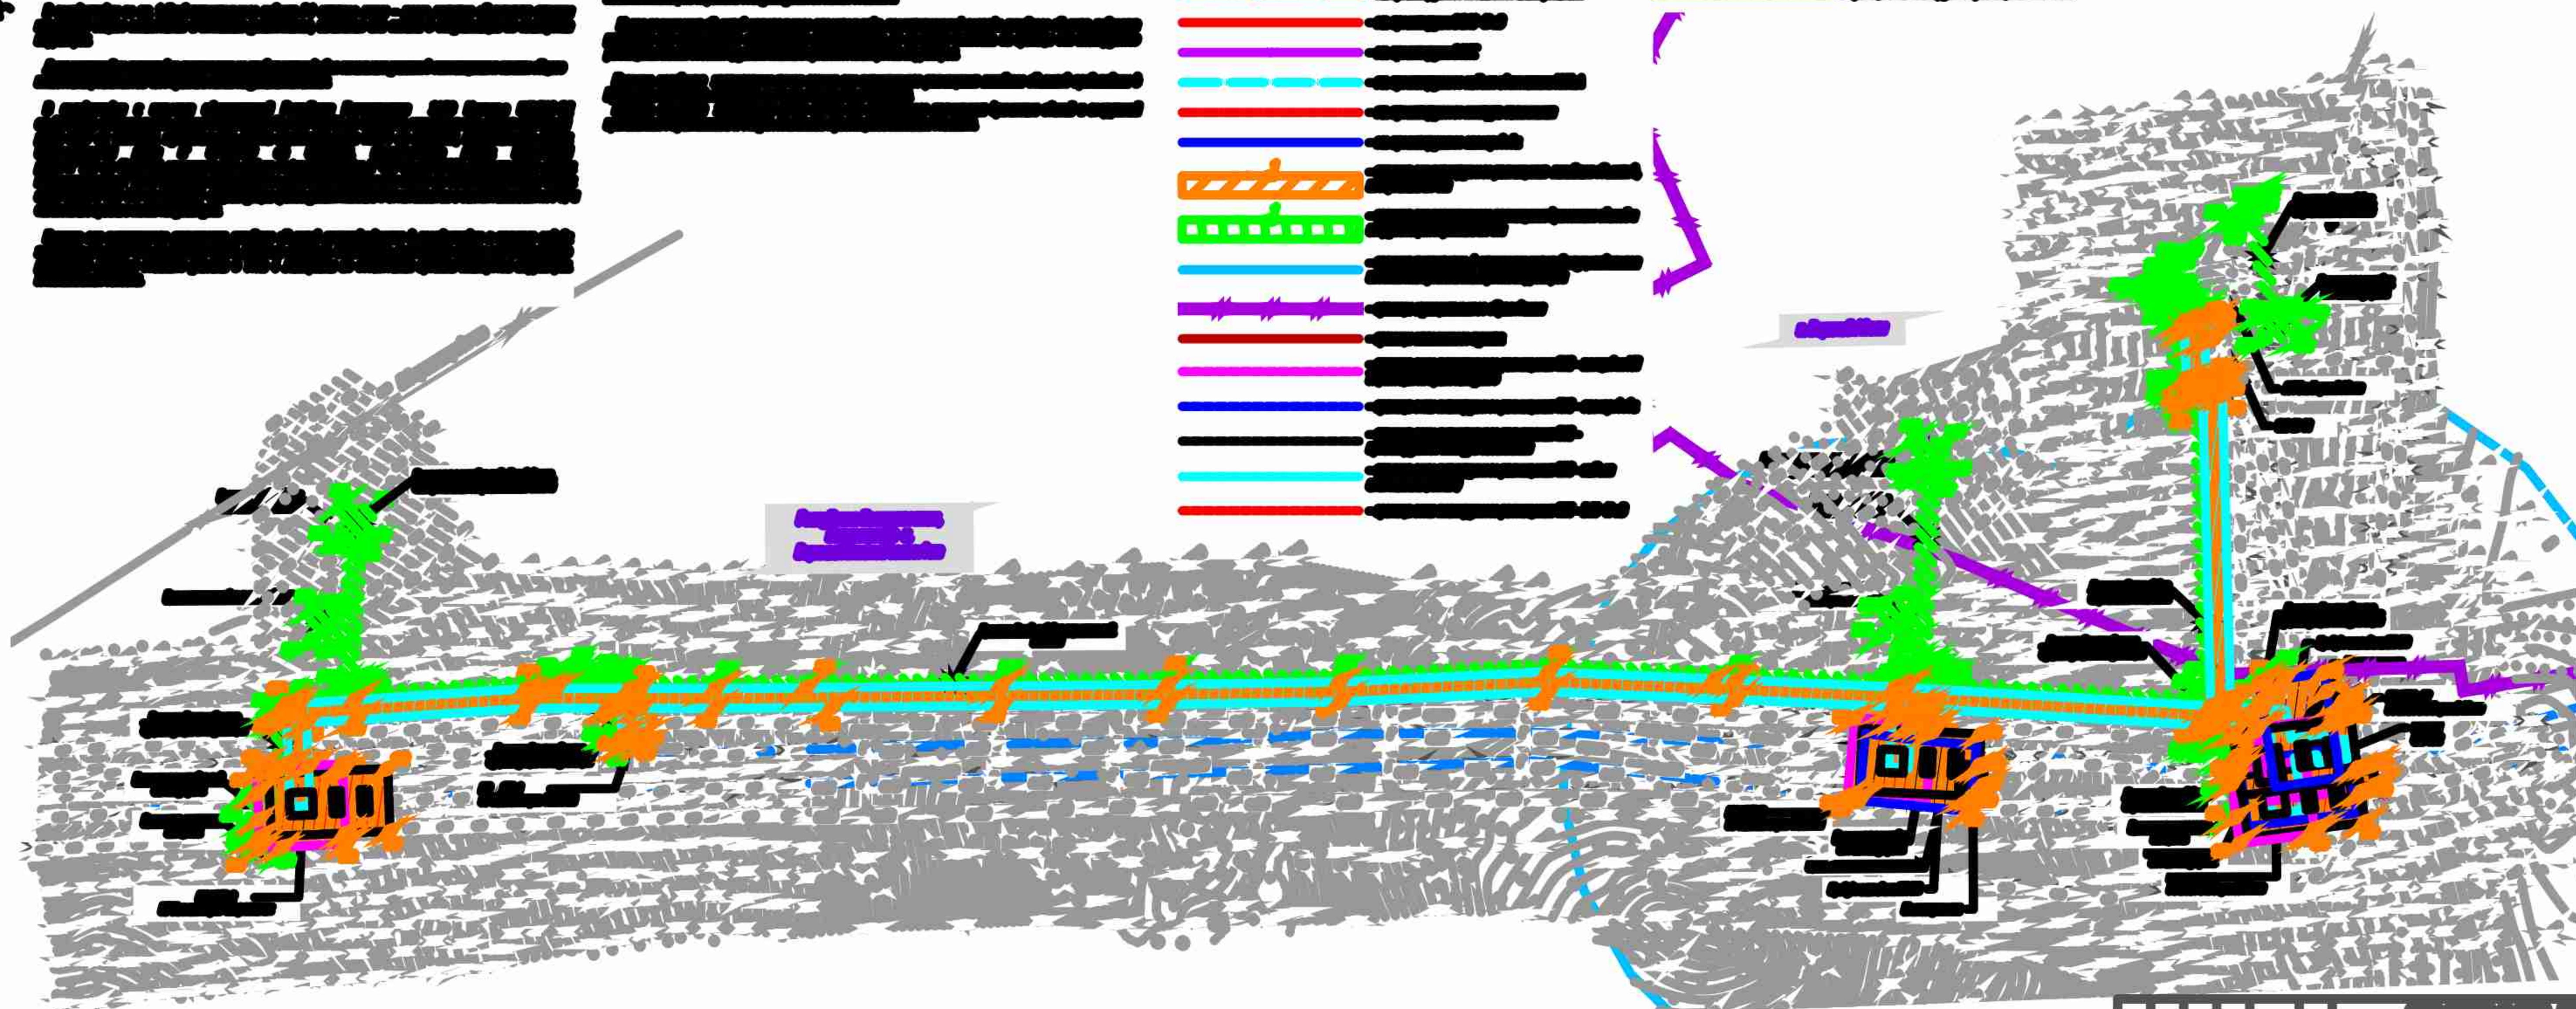





Abstract

RESEARCH DESIGN

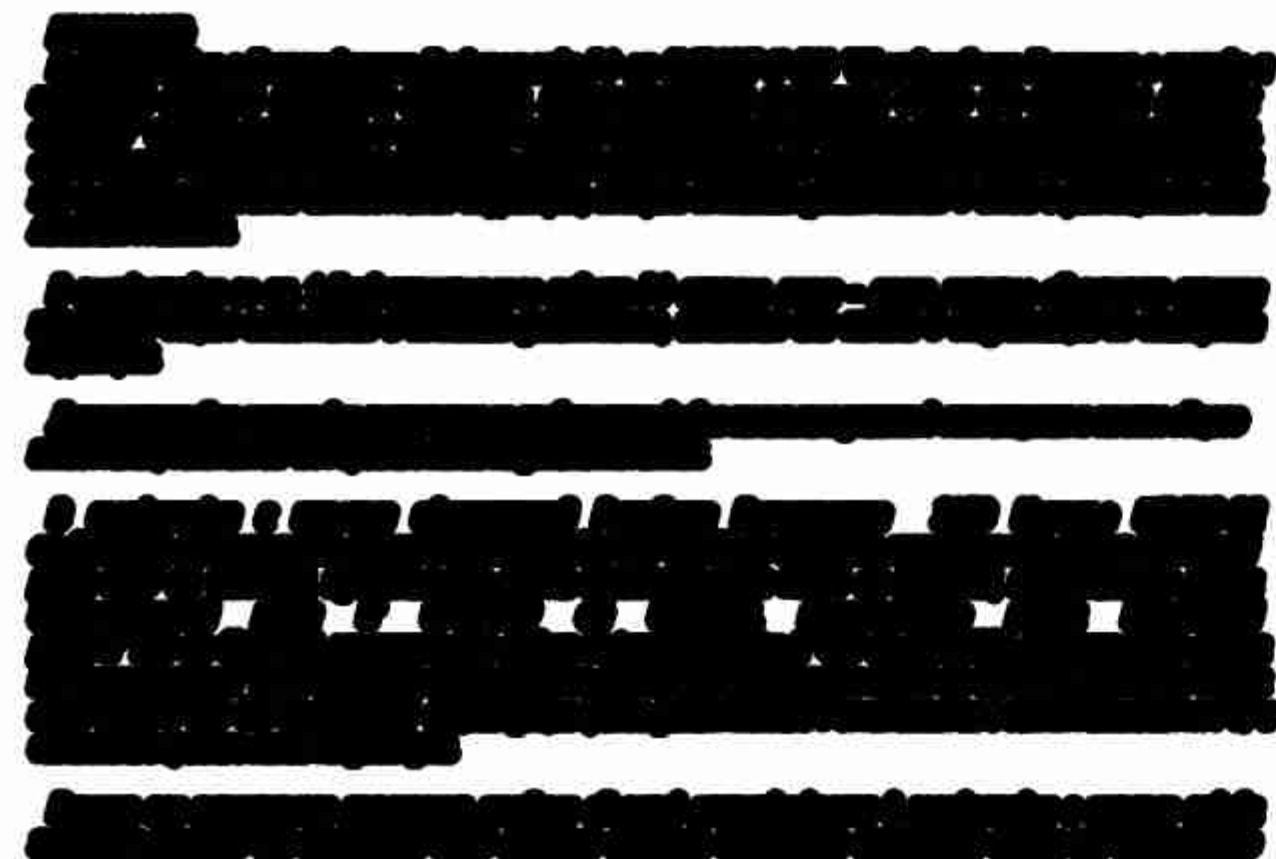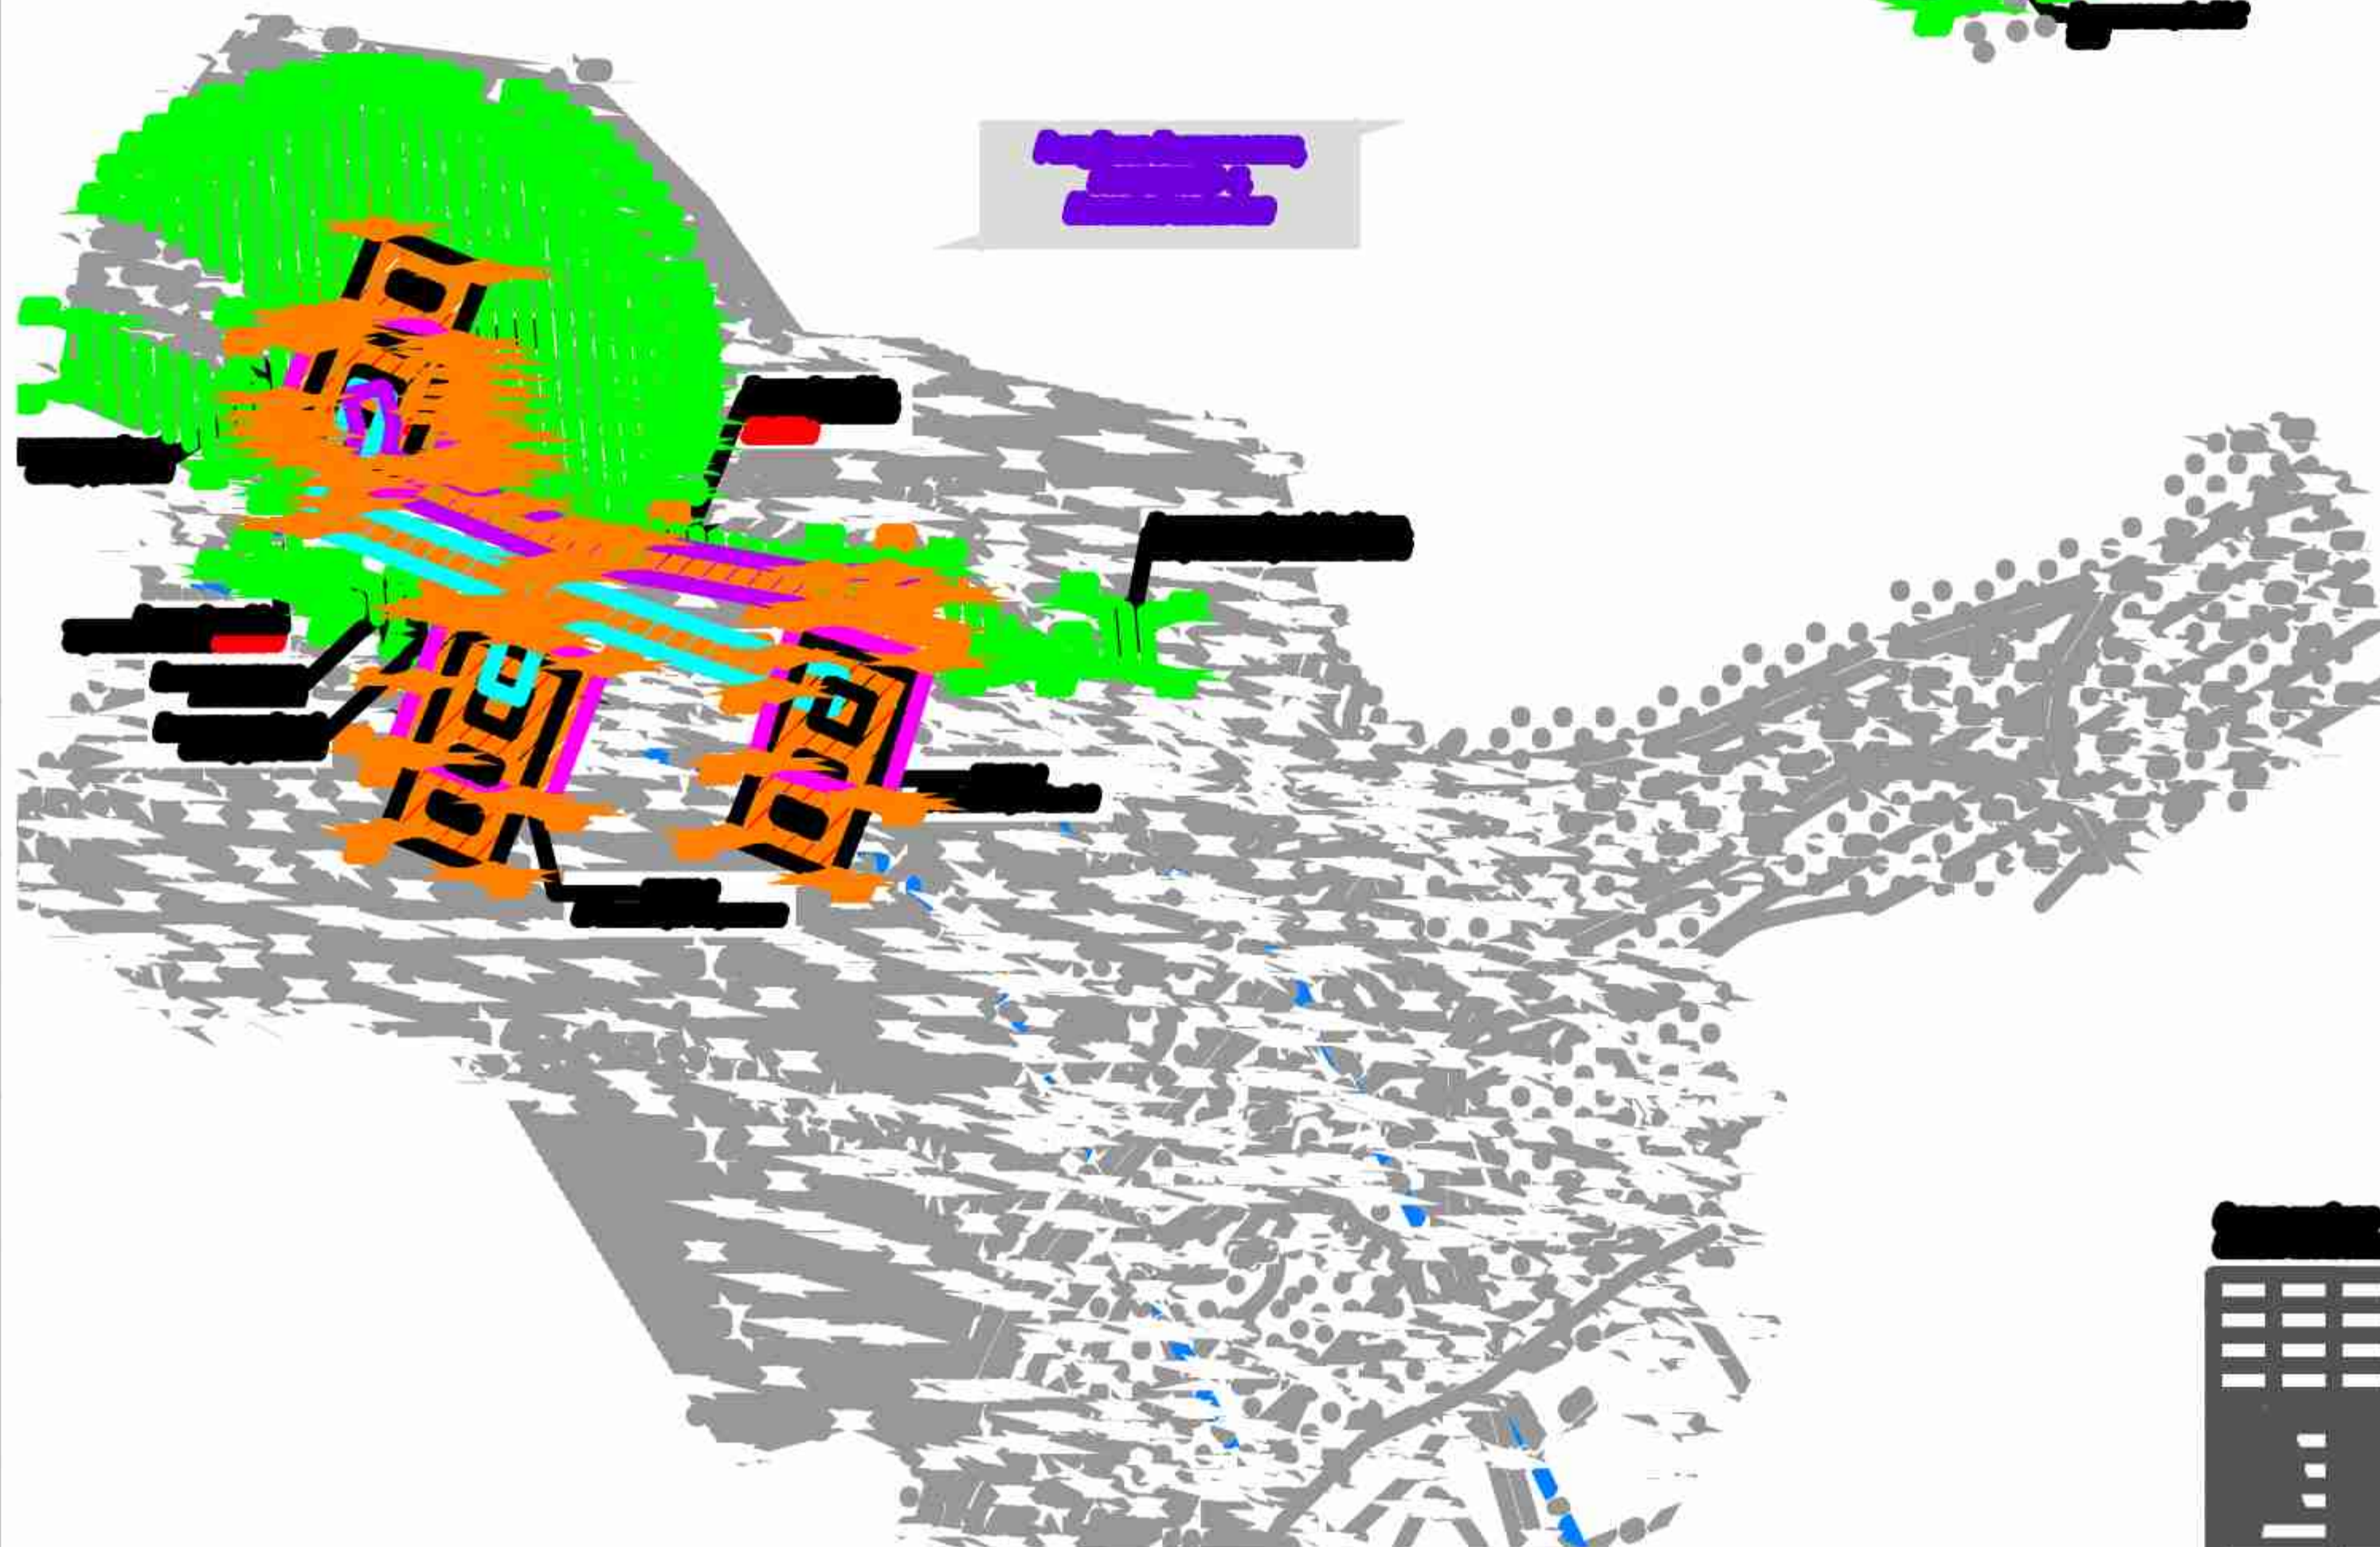[illegible]

-


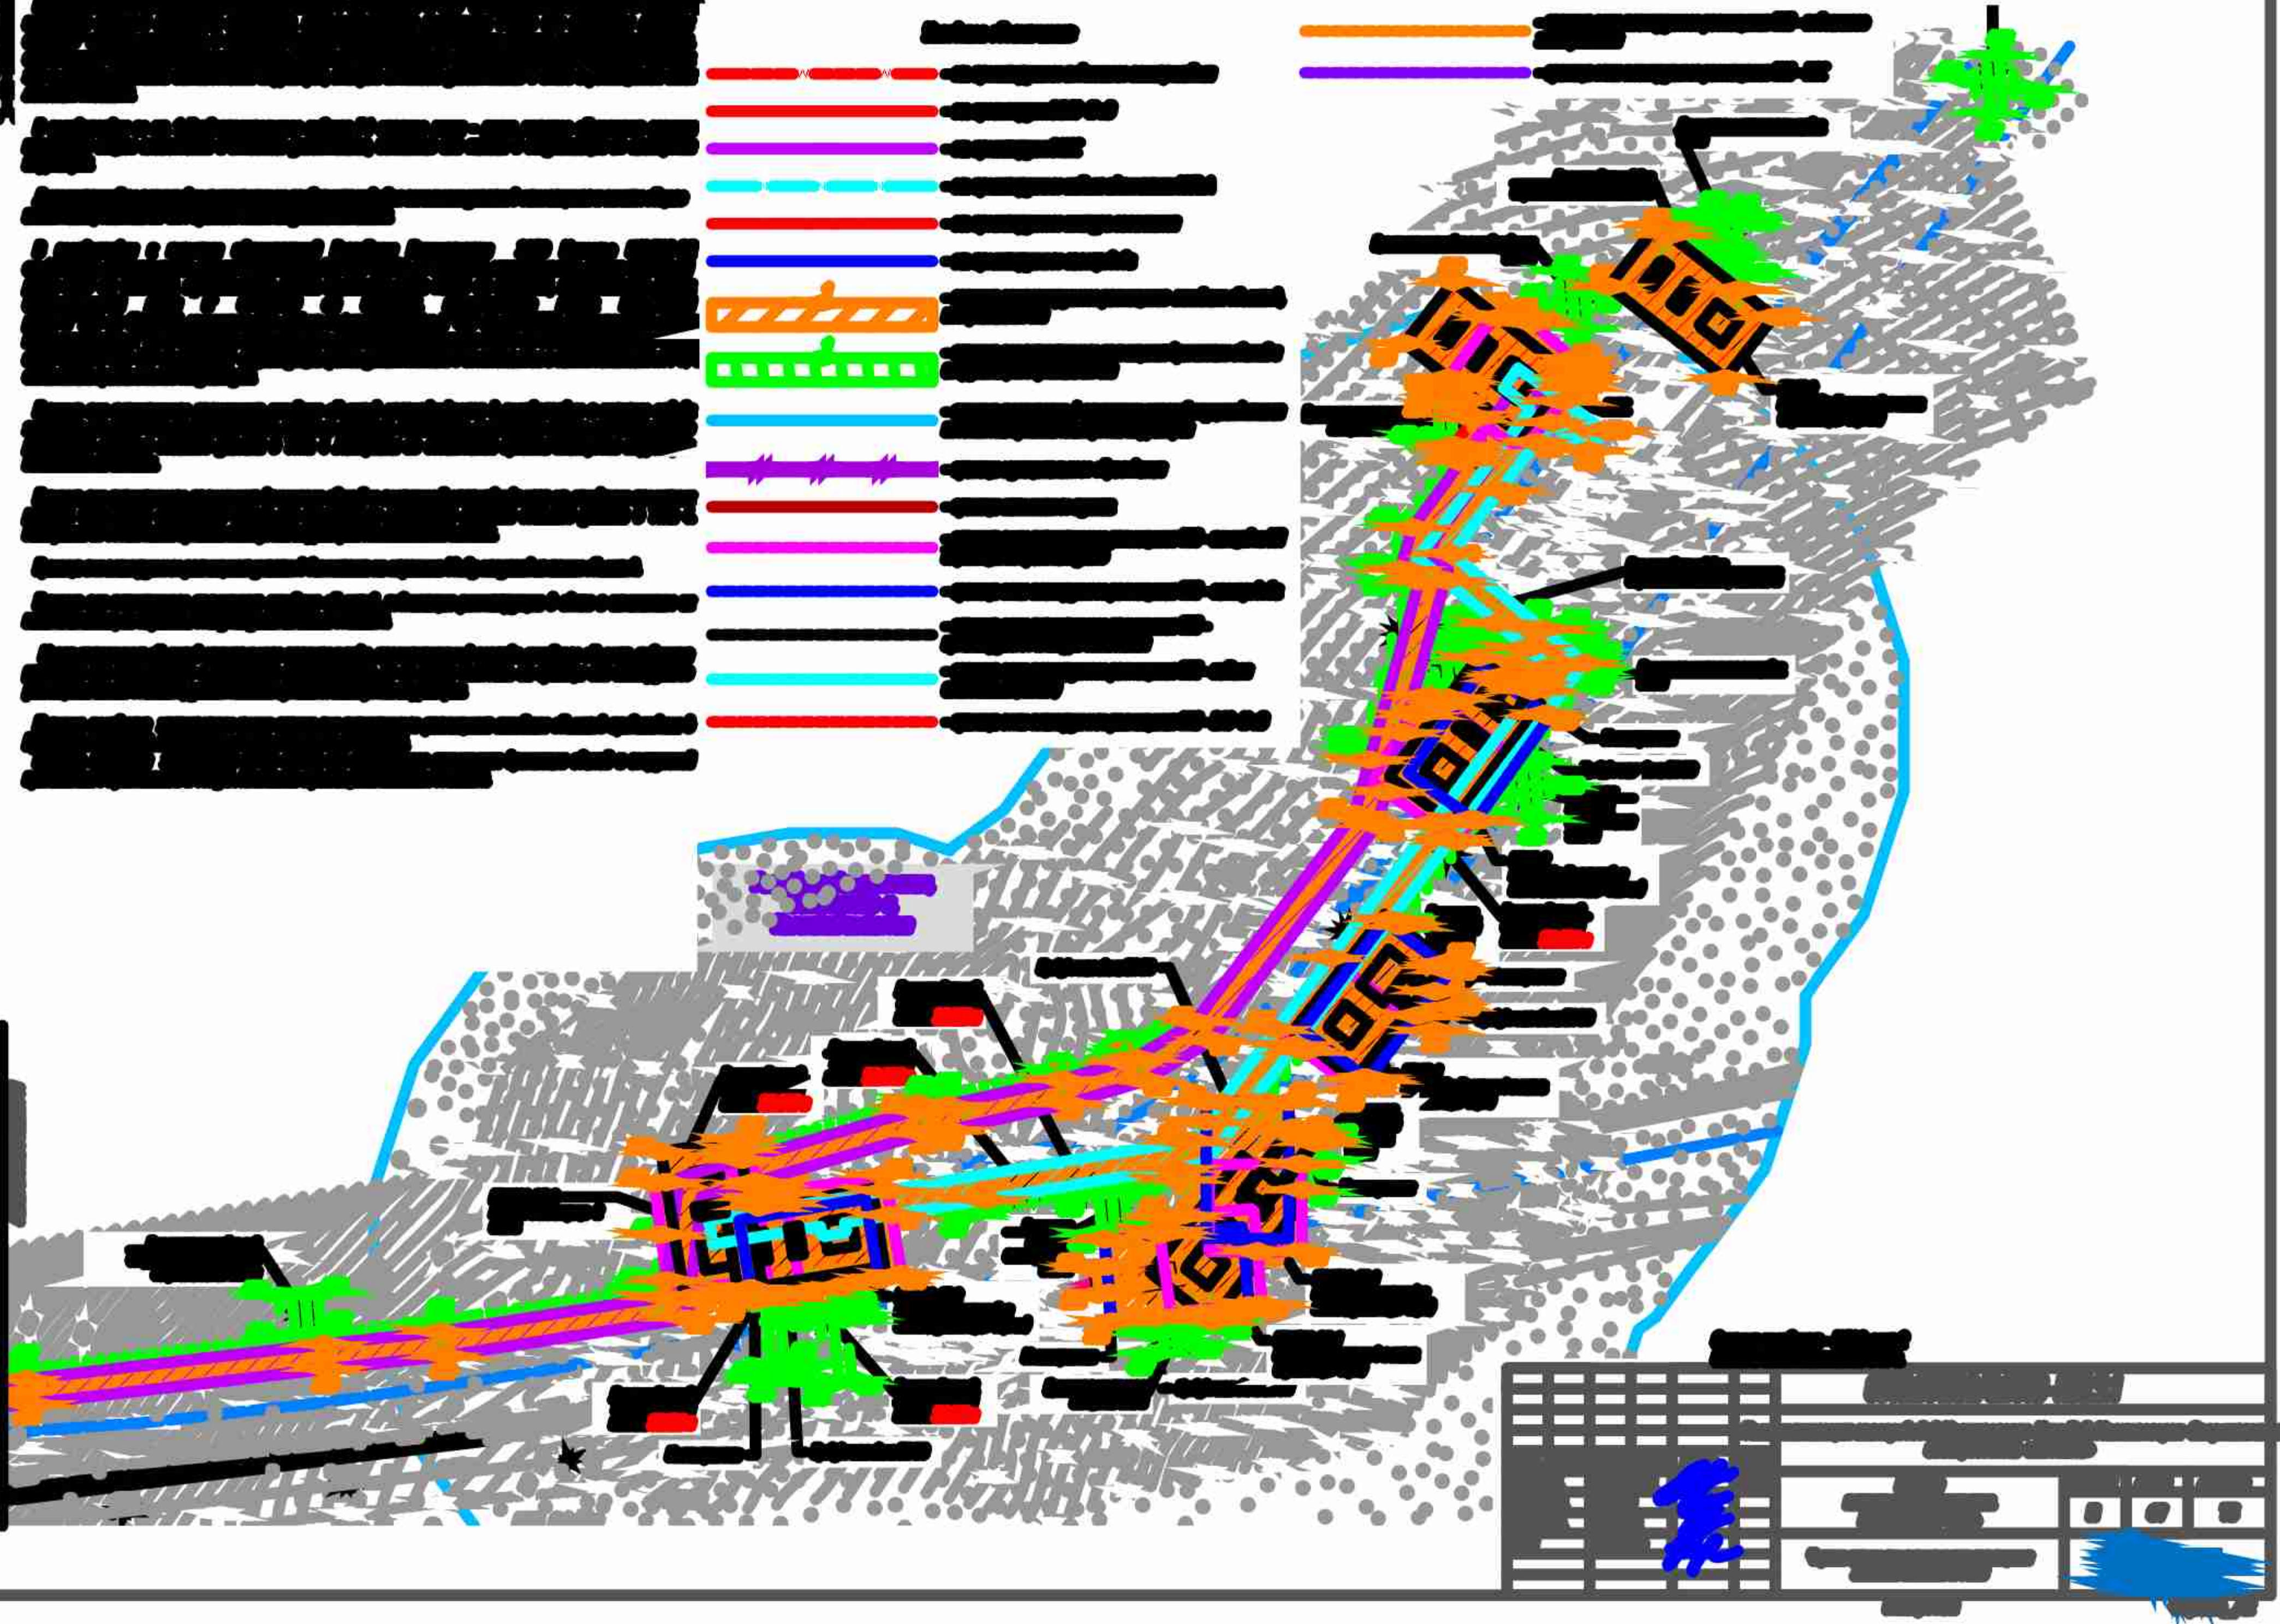


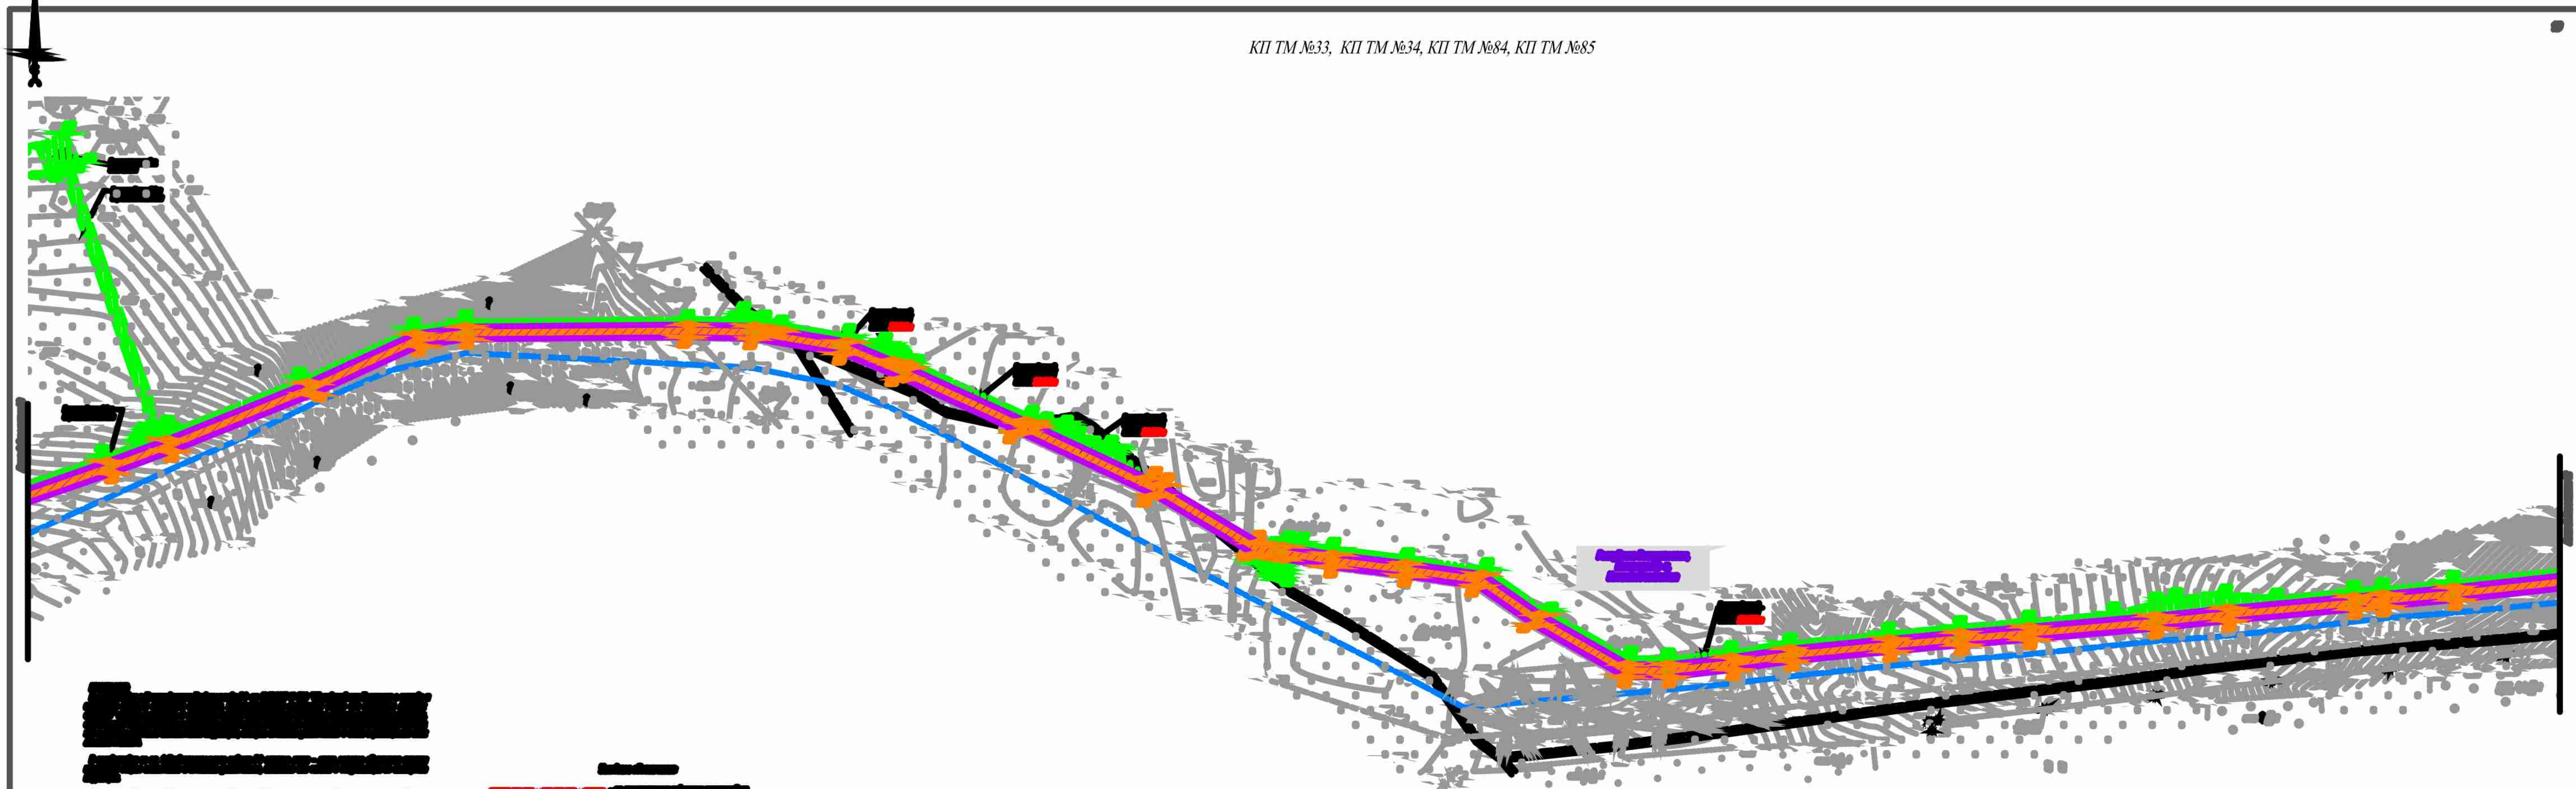







1. Водный объект
2. Водный объект
81	82	83	84
85	86	87	88
89	90	91	92
93	94	95	96
97	98	99	100

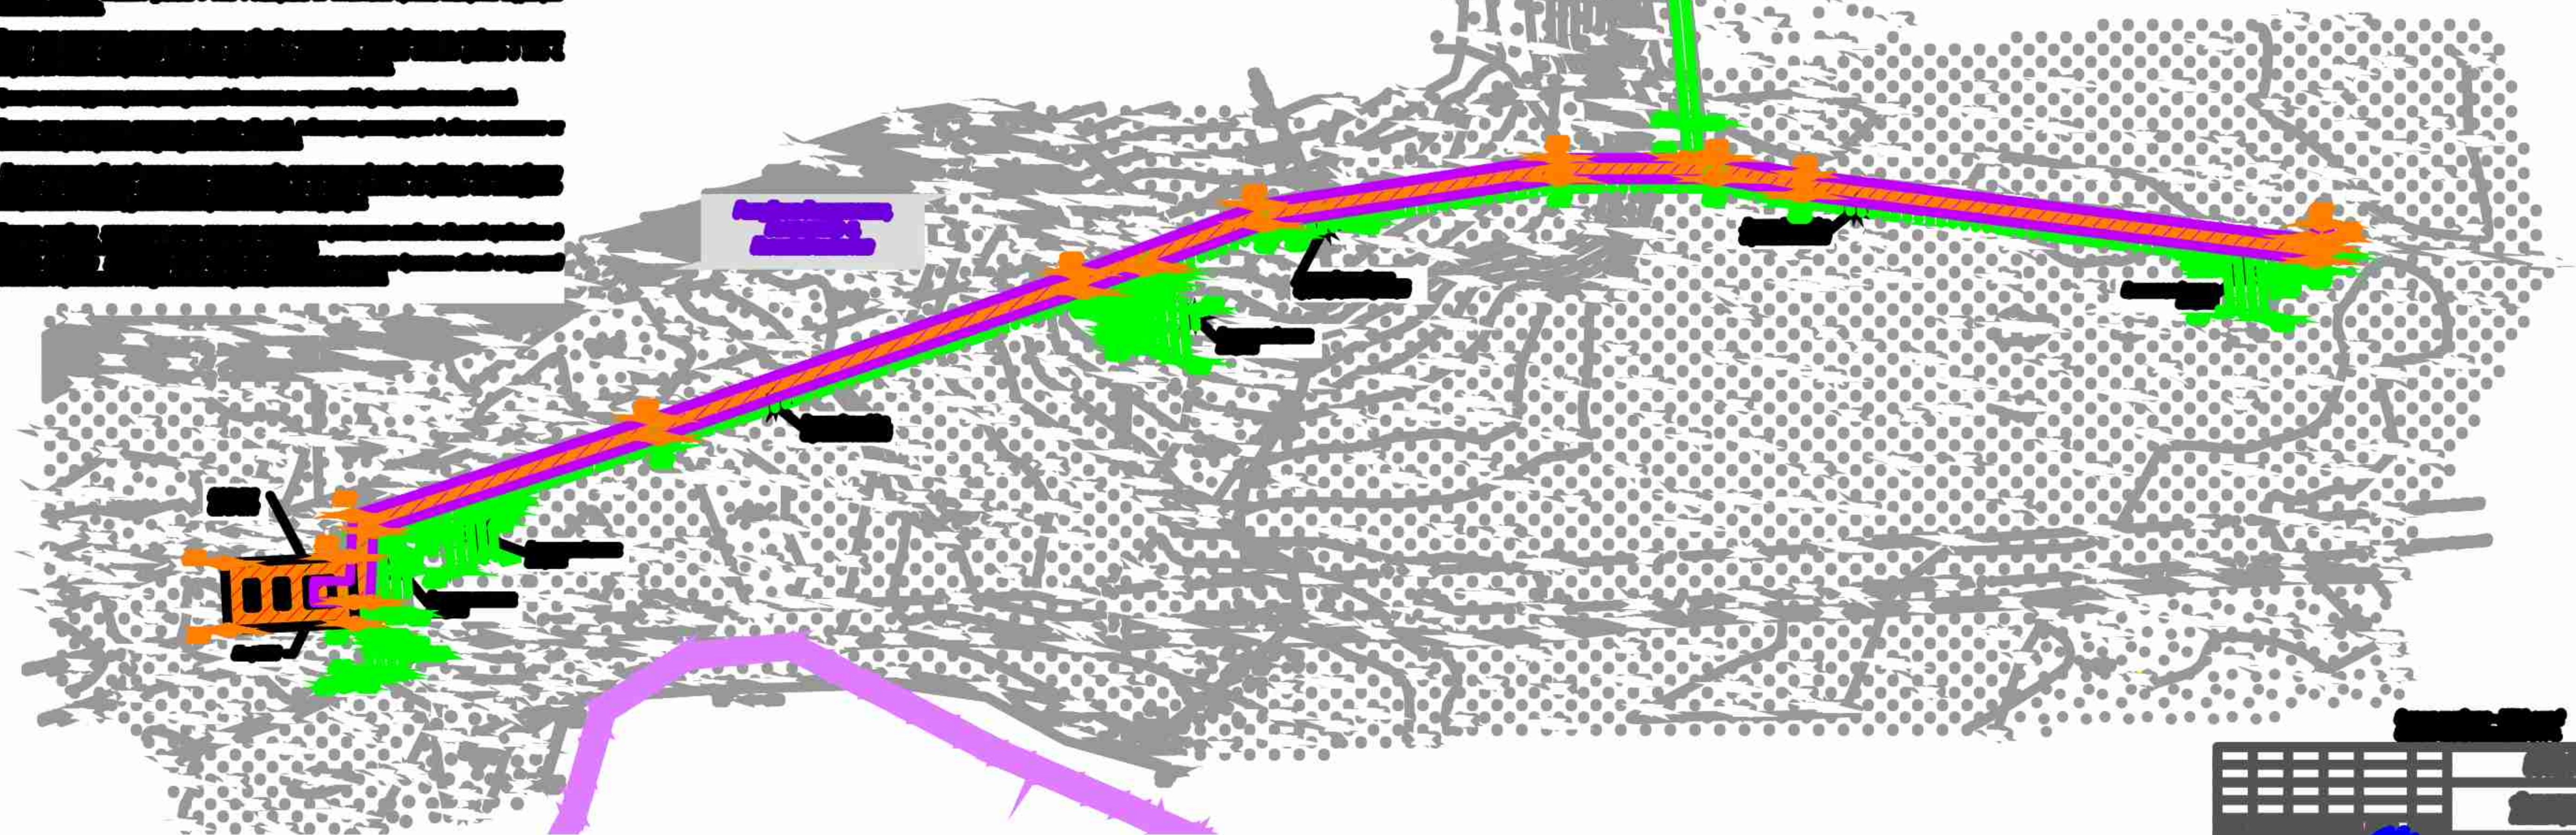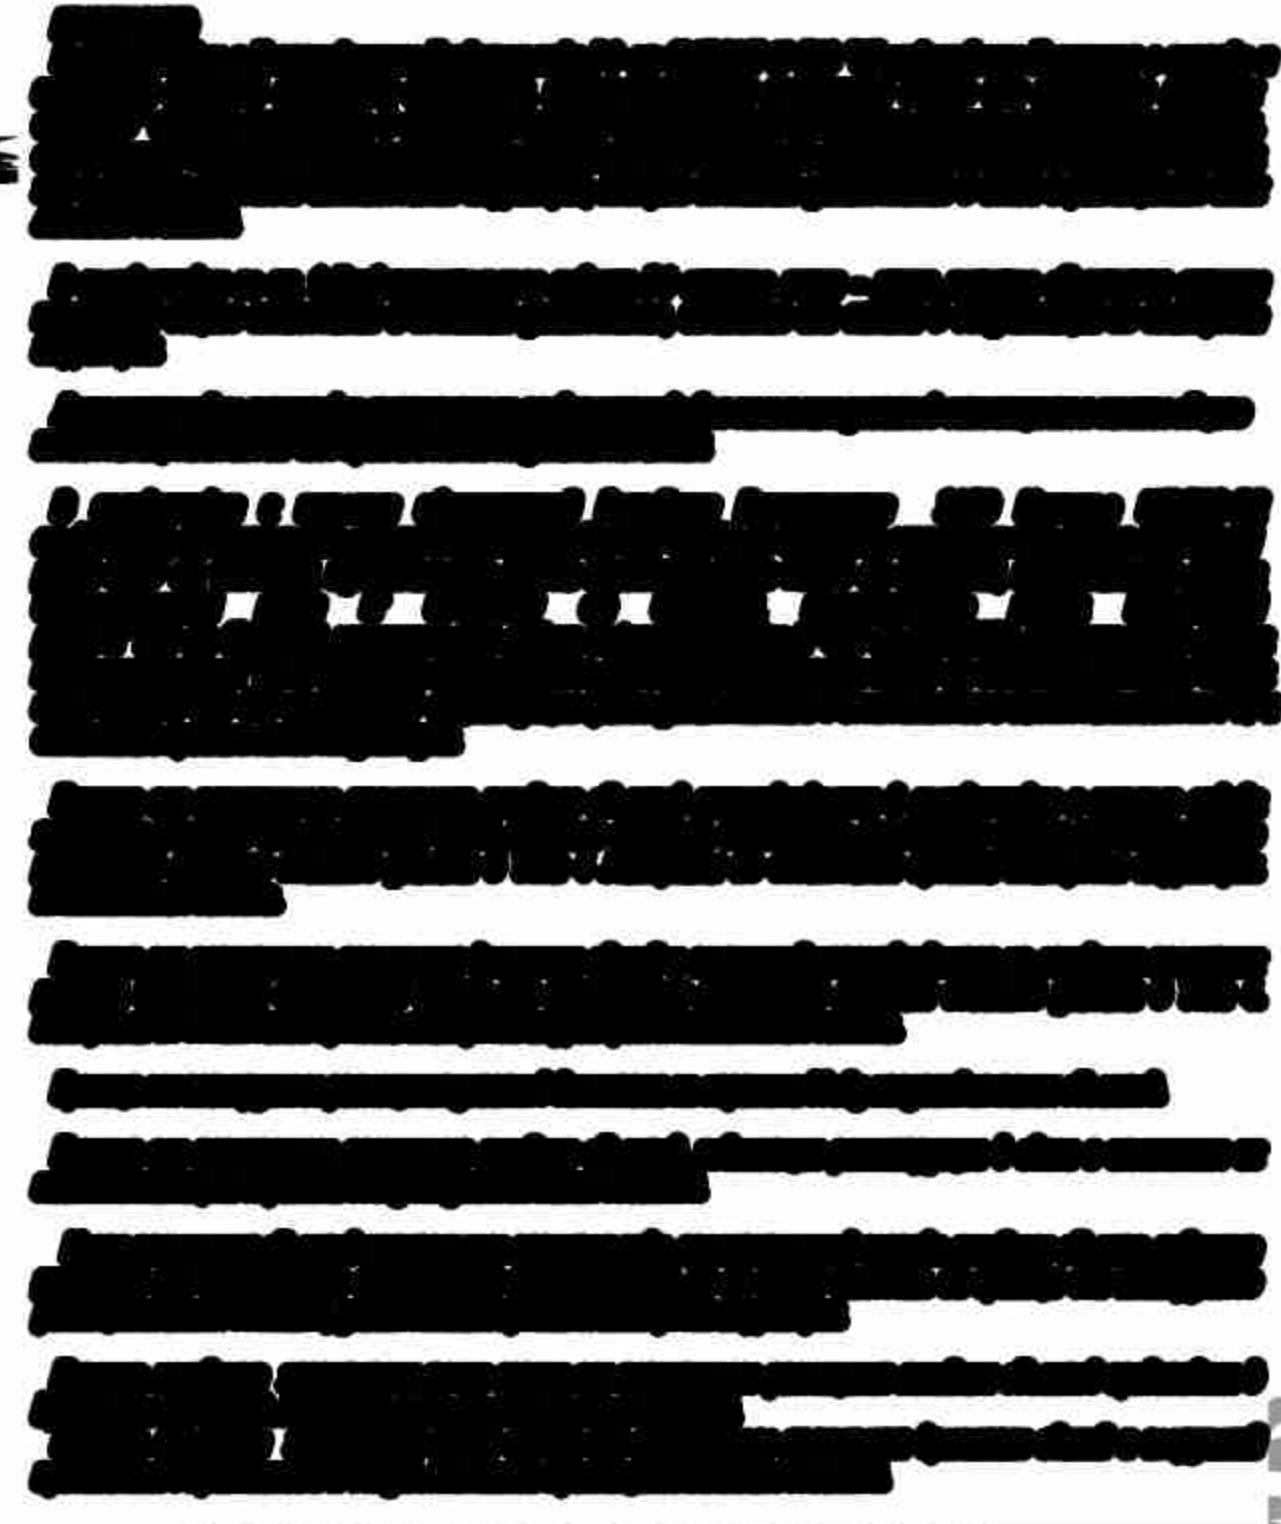

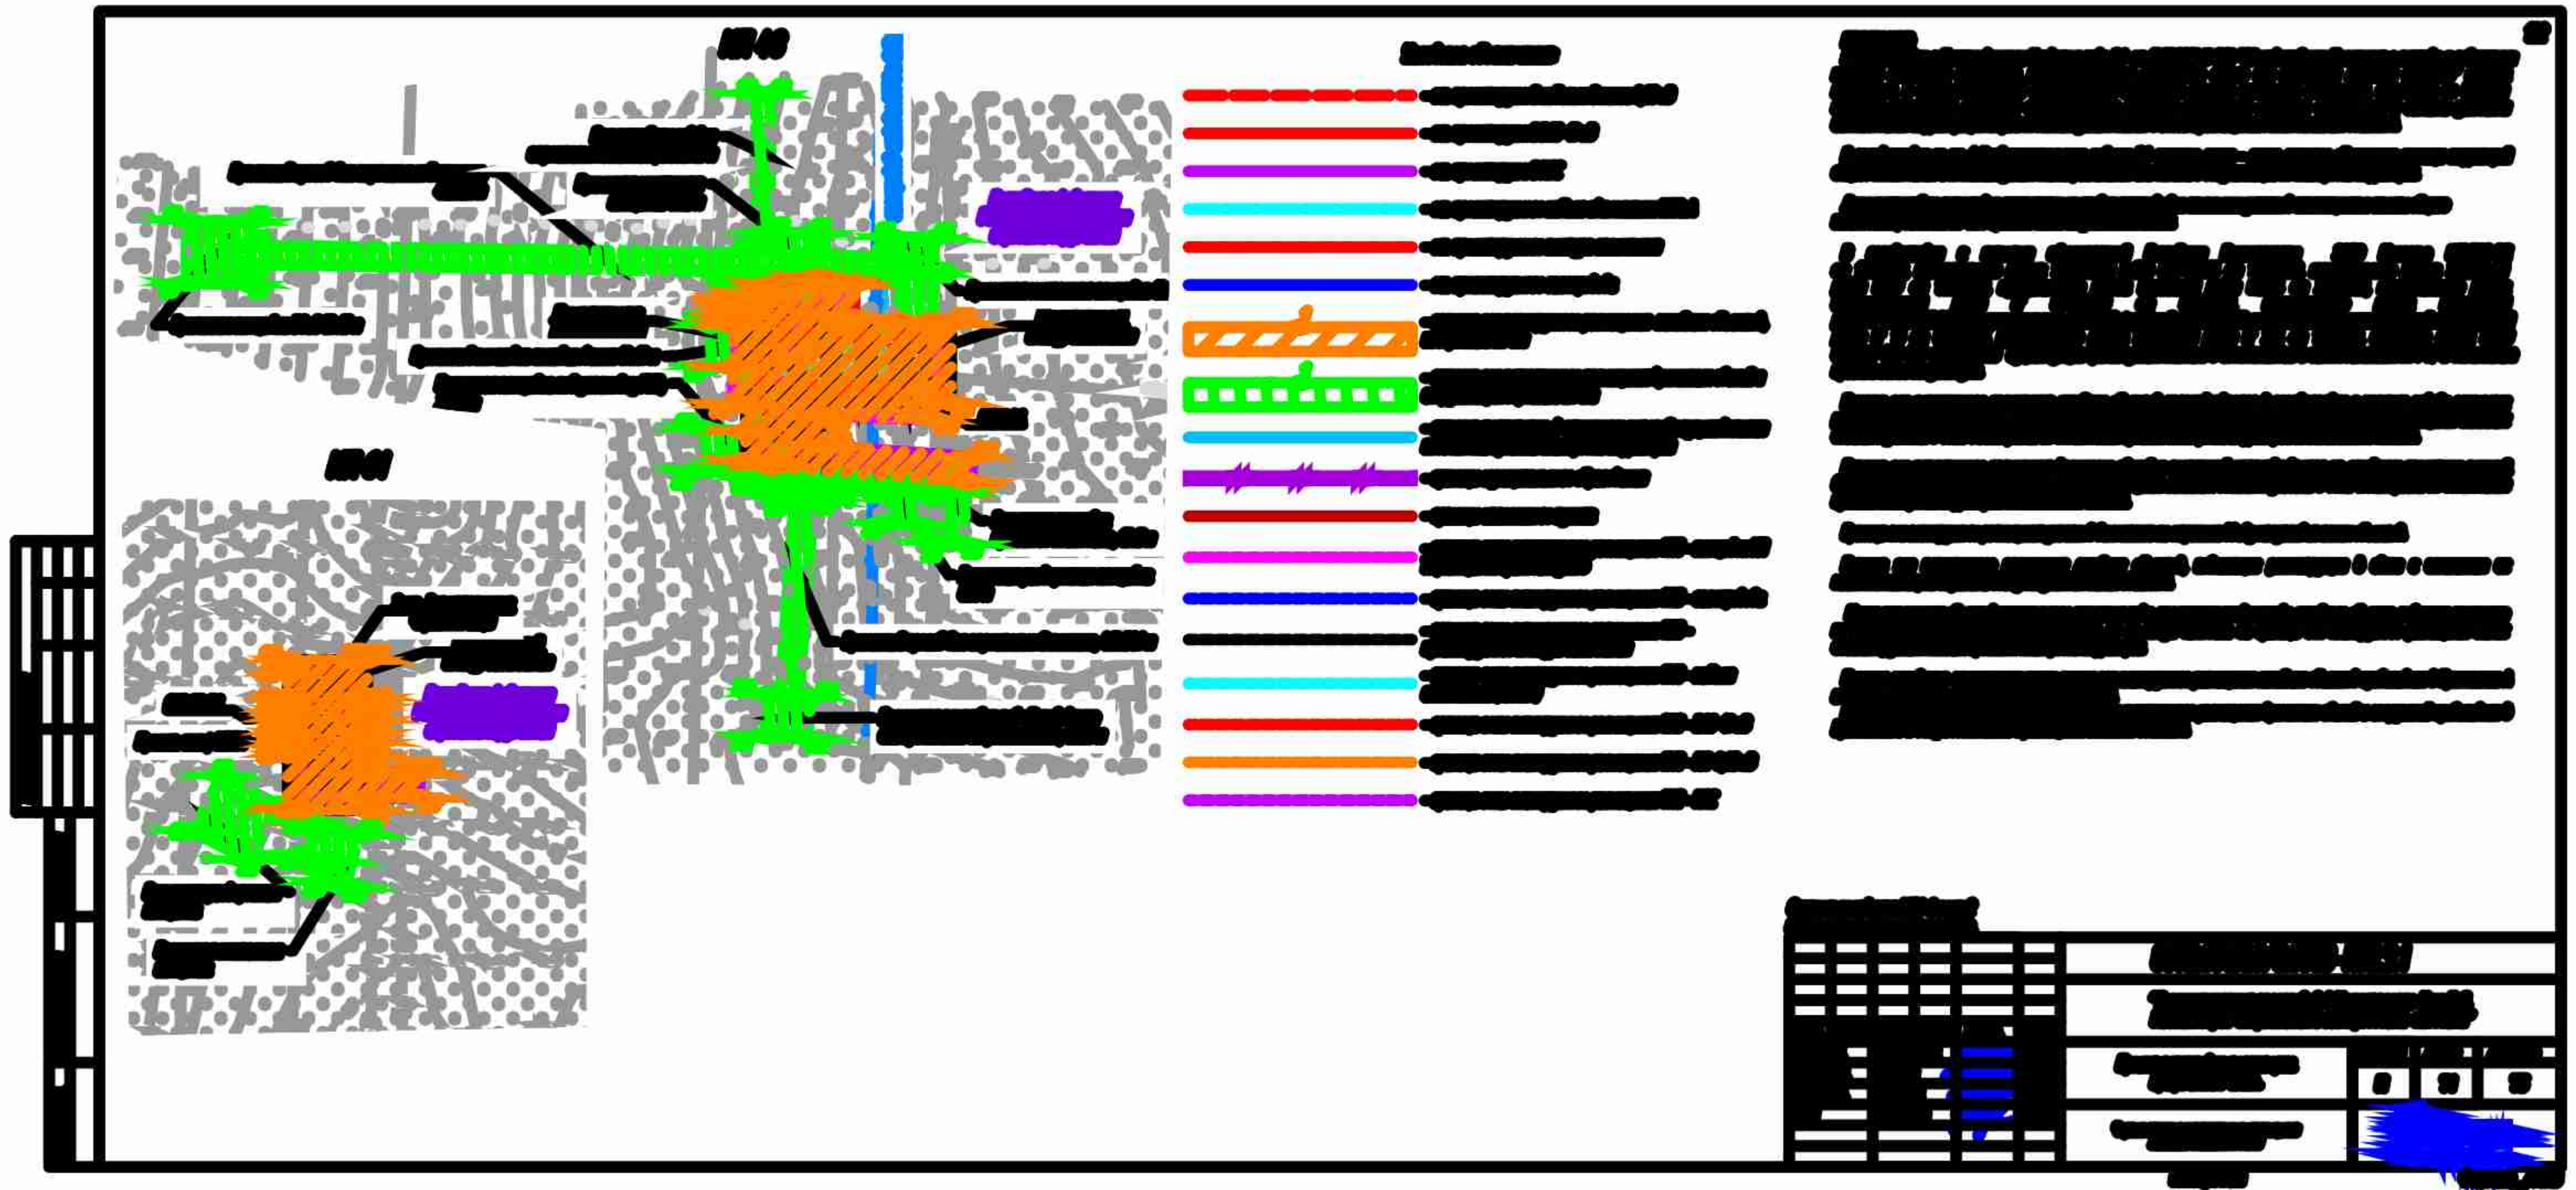

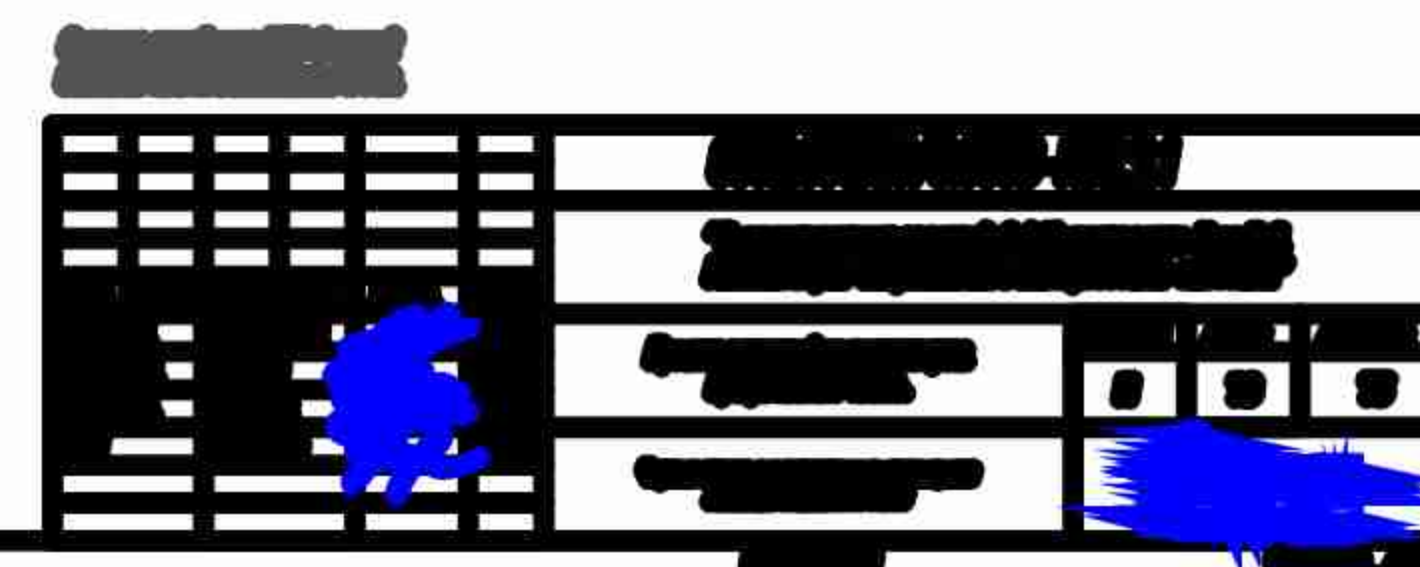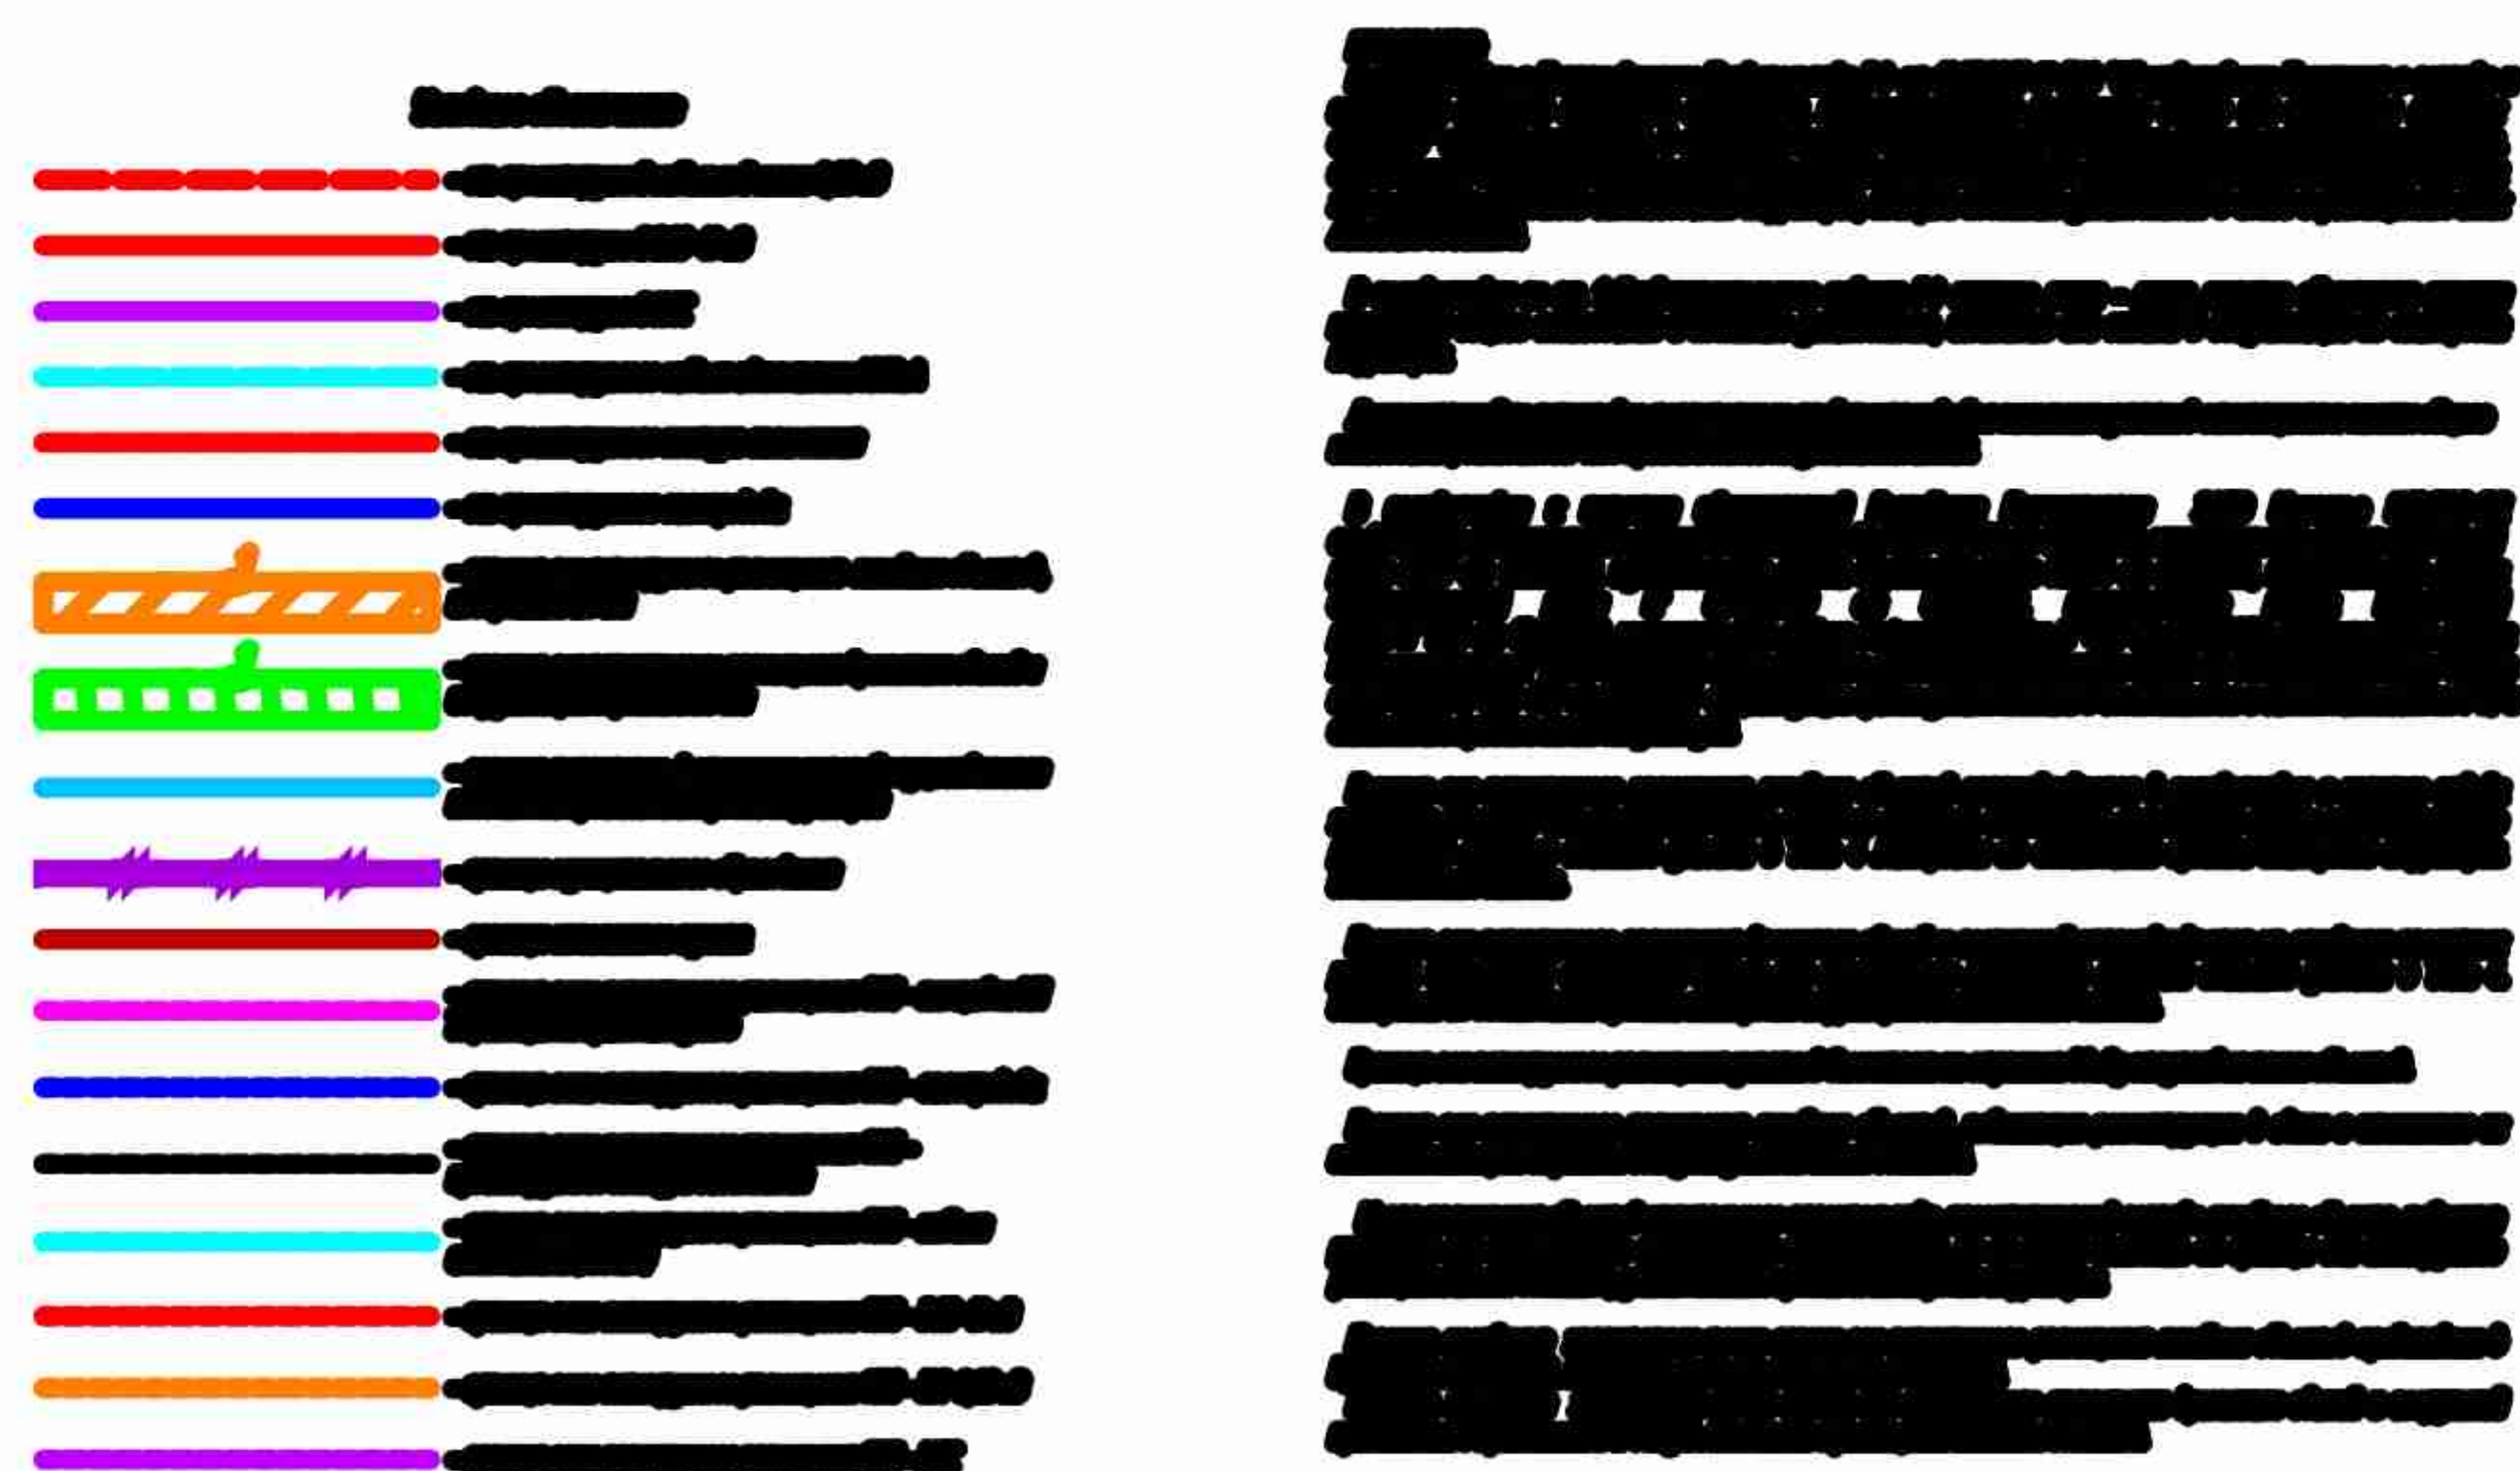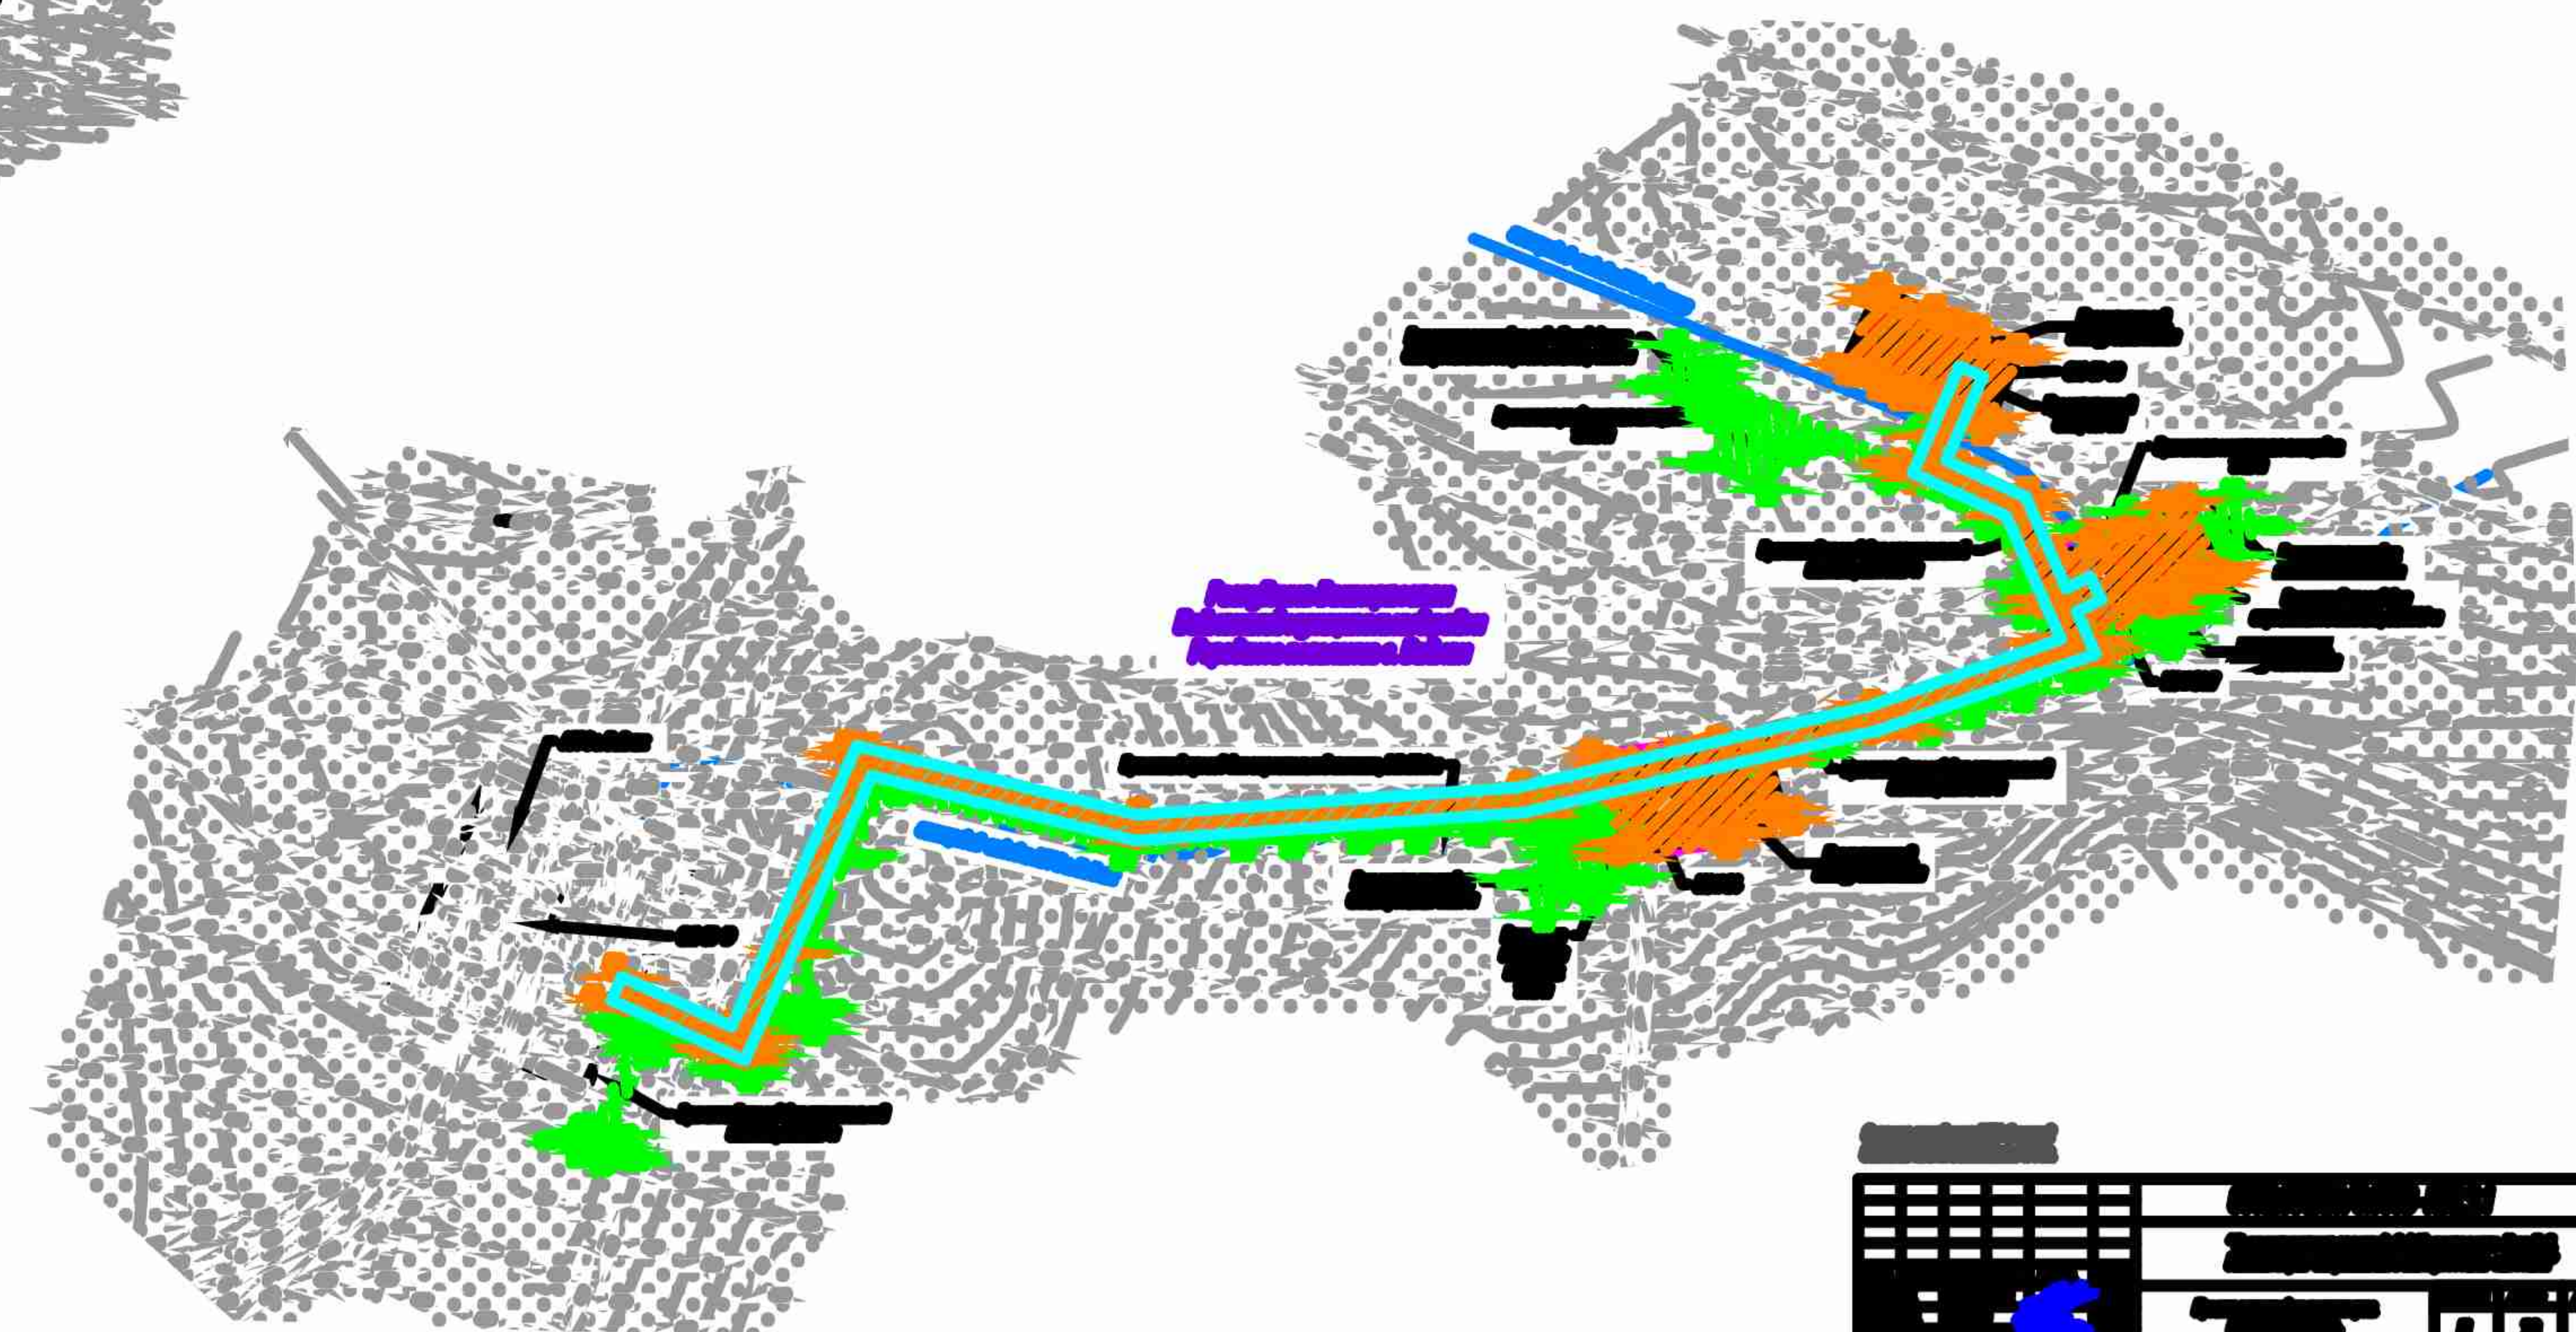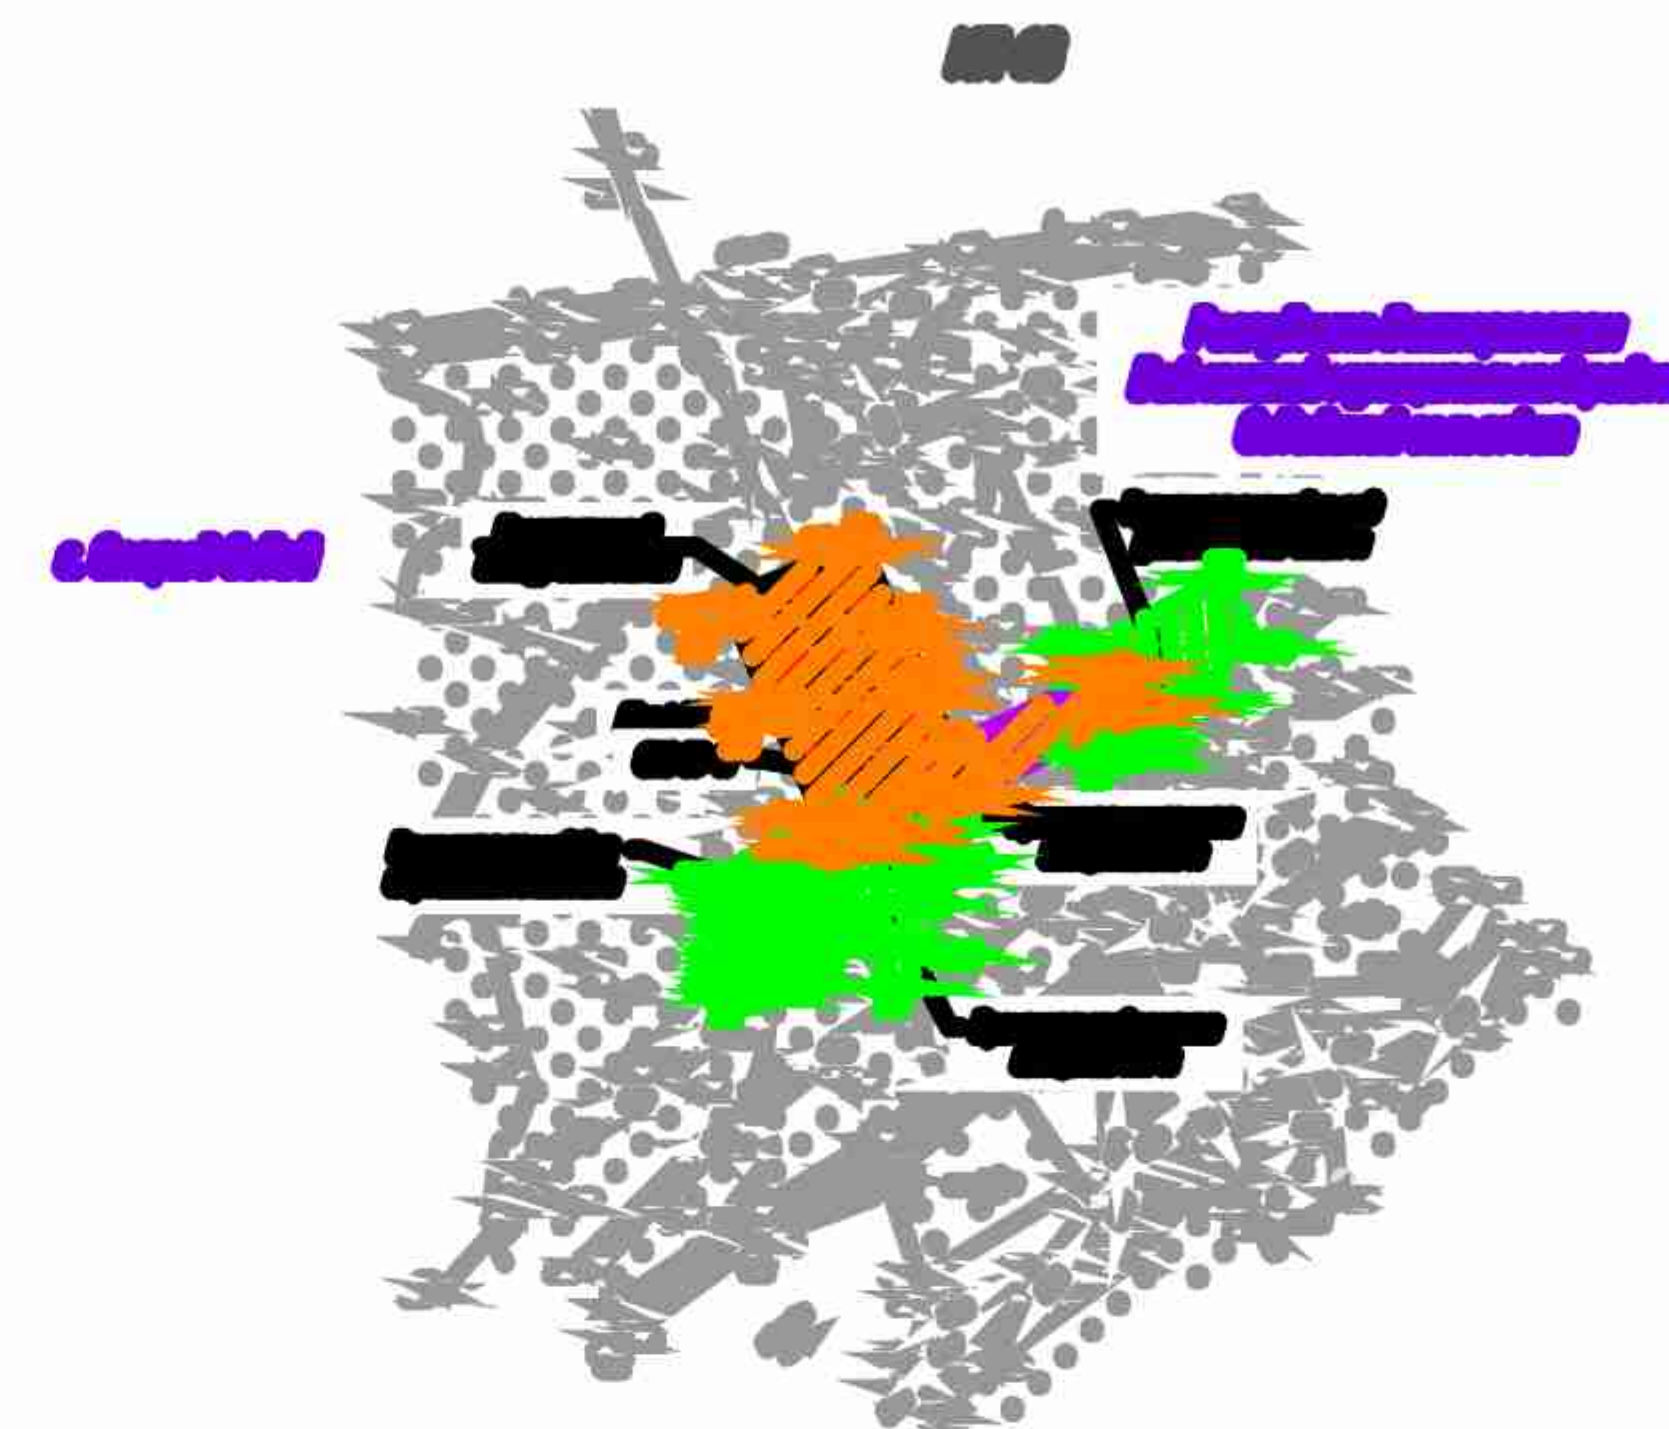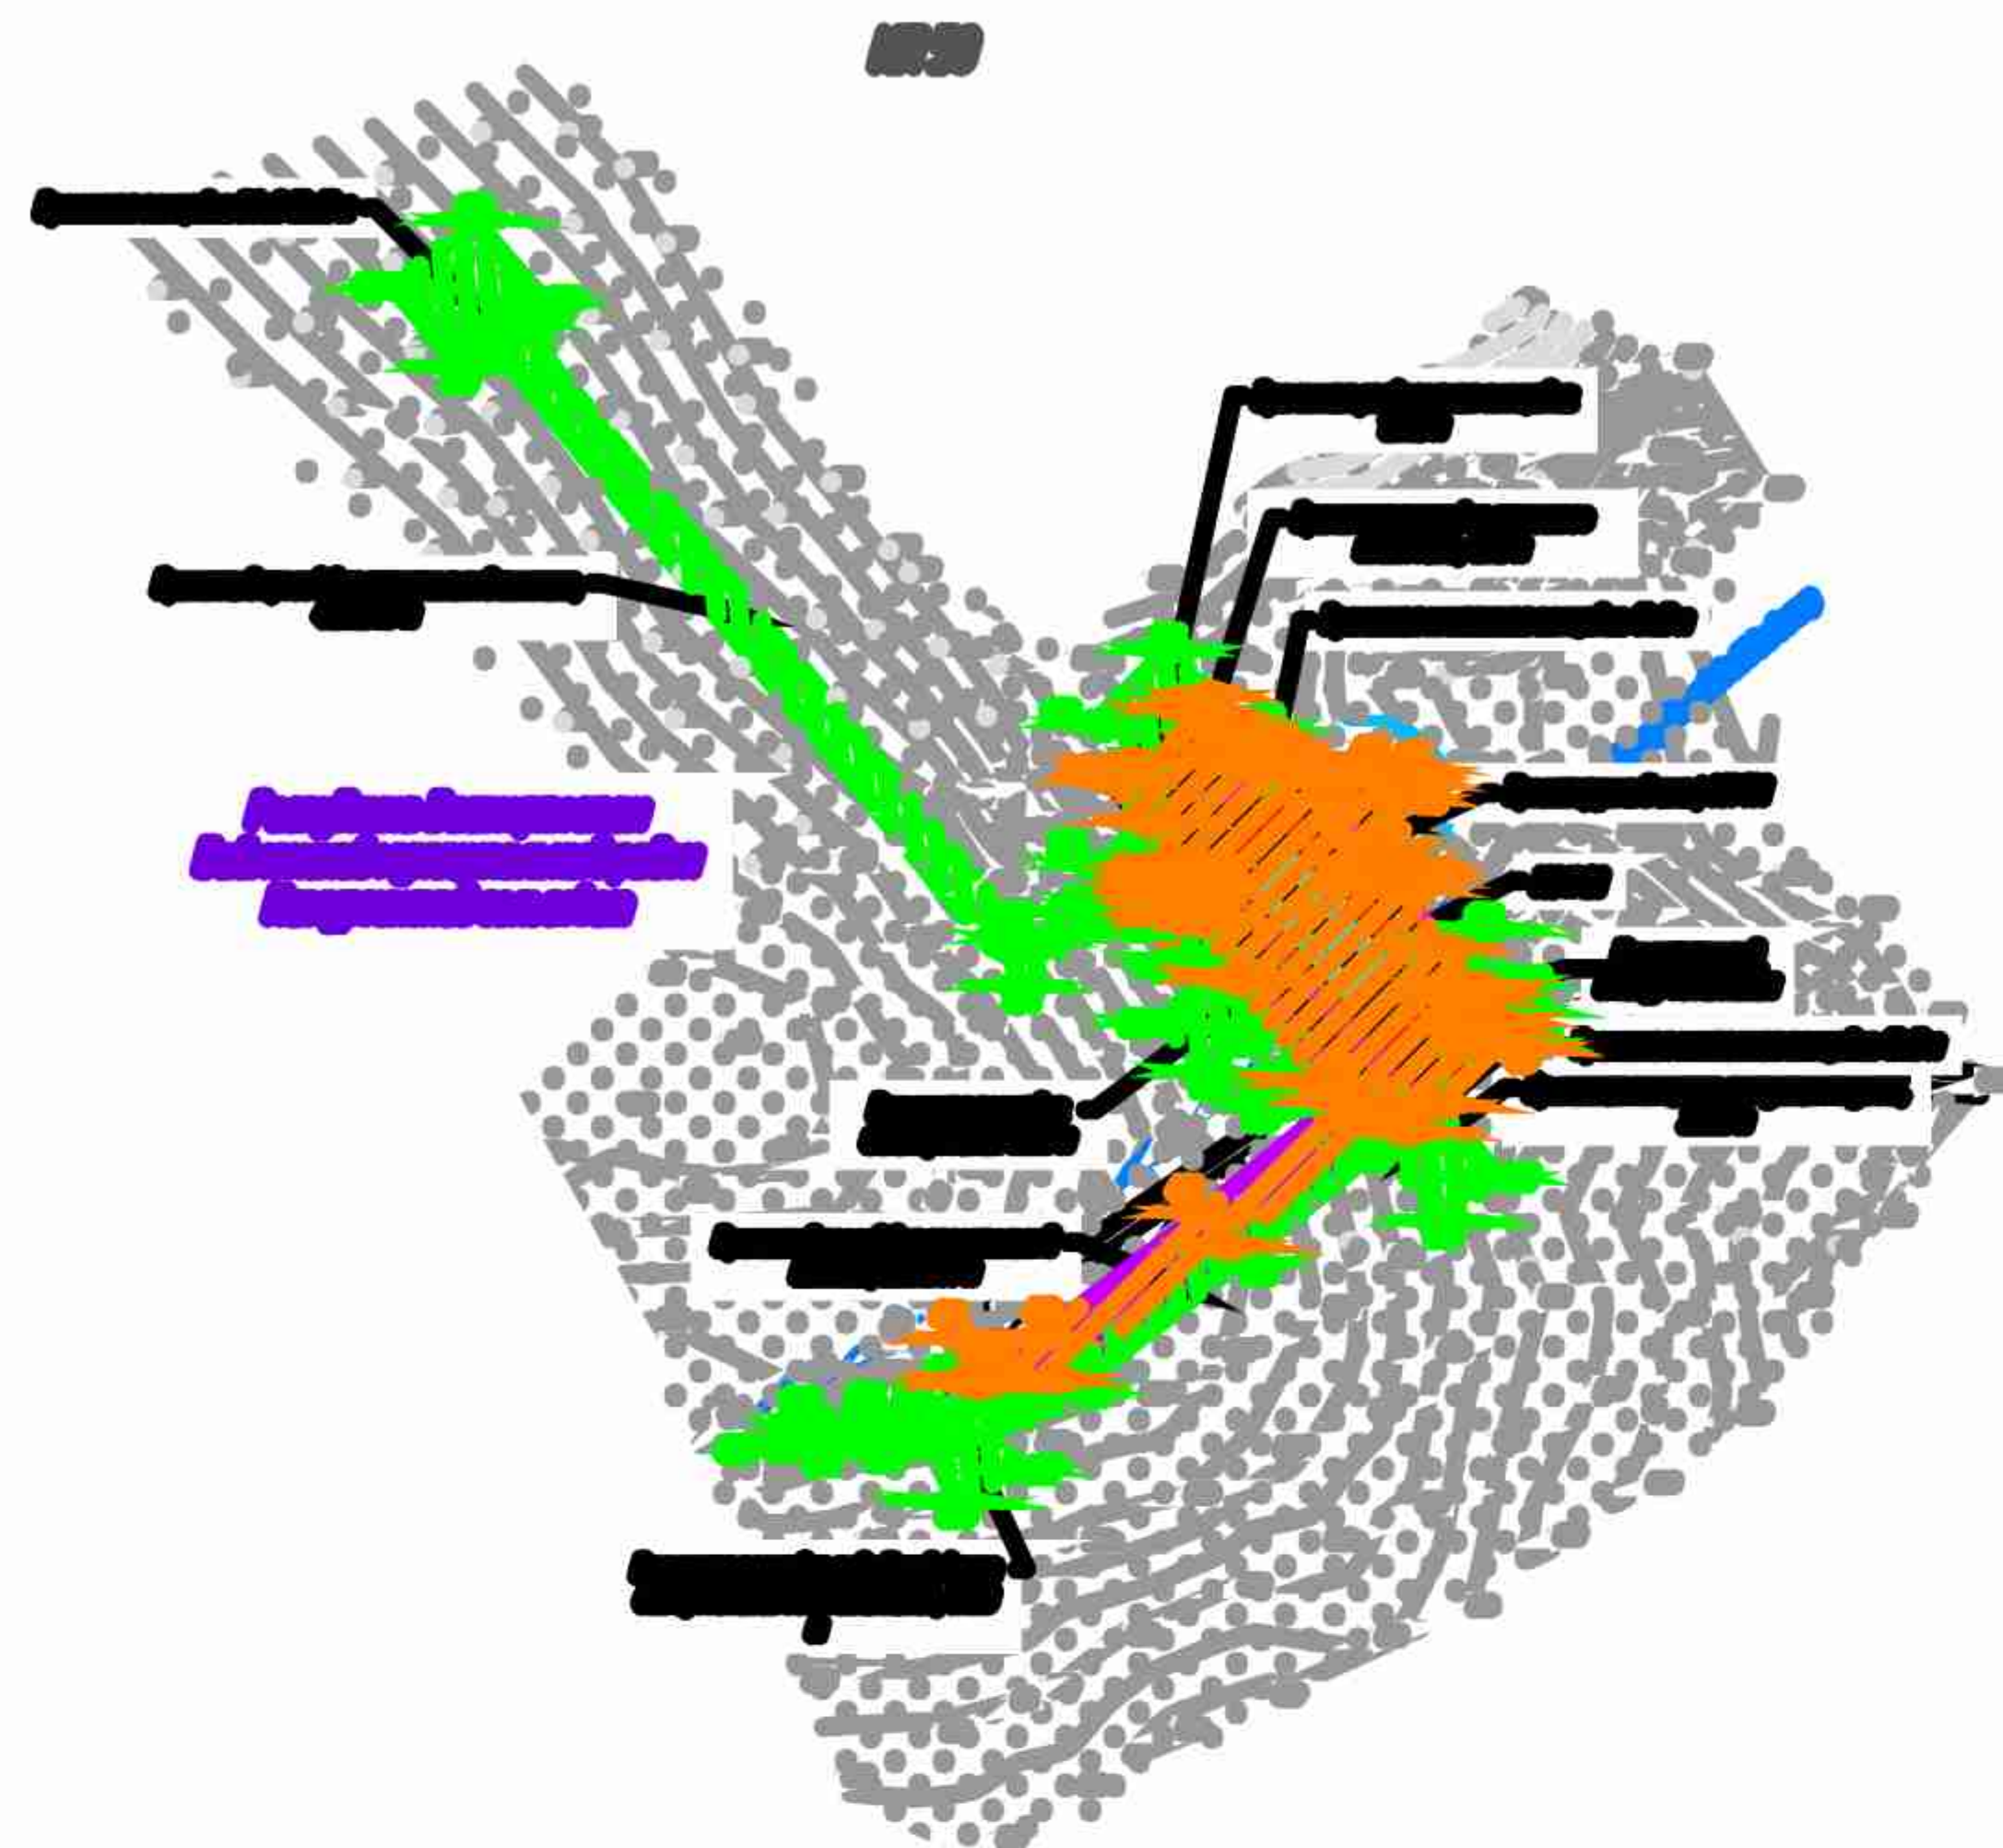

 

№	Краткое наименование тома (книги)	Обозначение тома (книги)	Номер страницы	Номер рисунка	Краткое наименование рисунка	Реквизиты лицензионного договора	Примечание
1	2	3	4	5	6	7	8
1	Проект планировки территории. Графическая часть	0672.001.П.0/0.0003-П32.3.1	б	-	Чертеж границ зон планируемого размещения линейных объектов, подлежащих реконструкции в связи с изменением их местоположения	Выполнено на материалах инженерных изысканий	-

Согласовано

Изм. № _____ Планировка территории № _____

						0672.001.П.0/0.0003-П32.3.1-КМ			
Изм.	Копуч	Лист	№ док.	Подпись	Дата	Ведомость картографических материалов, применяемых в электронной версии документации	Стадия	Лист	Листов
Разработал		Мосунова			02.2023		П	1	1
Рук. группы		Разова			02.2023				
Нач. отдела		Тишин			02.2023				
Н.контр.		Разова			02.2023				
ГИП		Гузанко			02.2023				